


ALBAÑILERIA - FACHADA FRENTE 2D

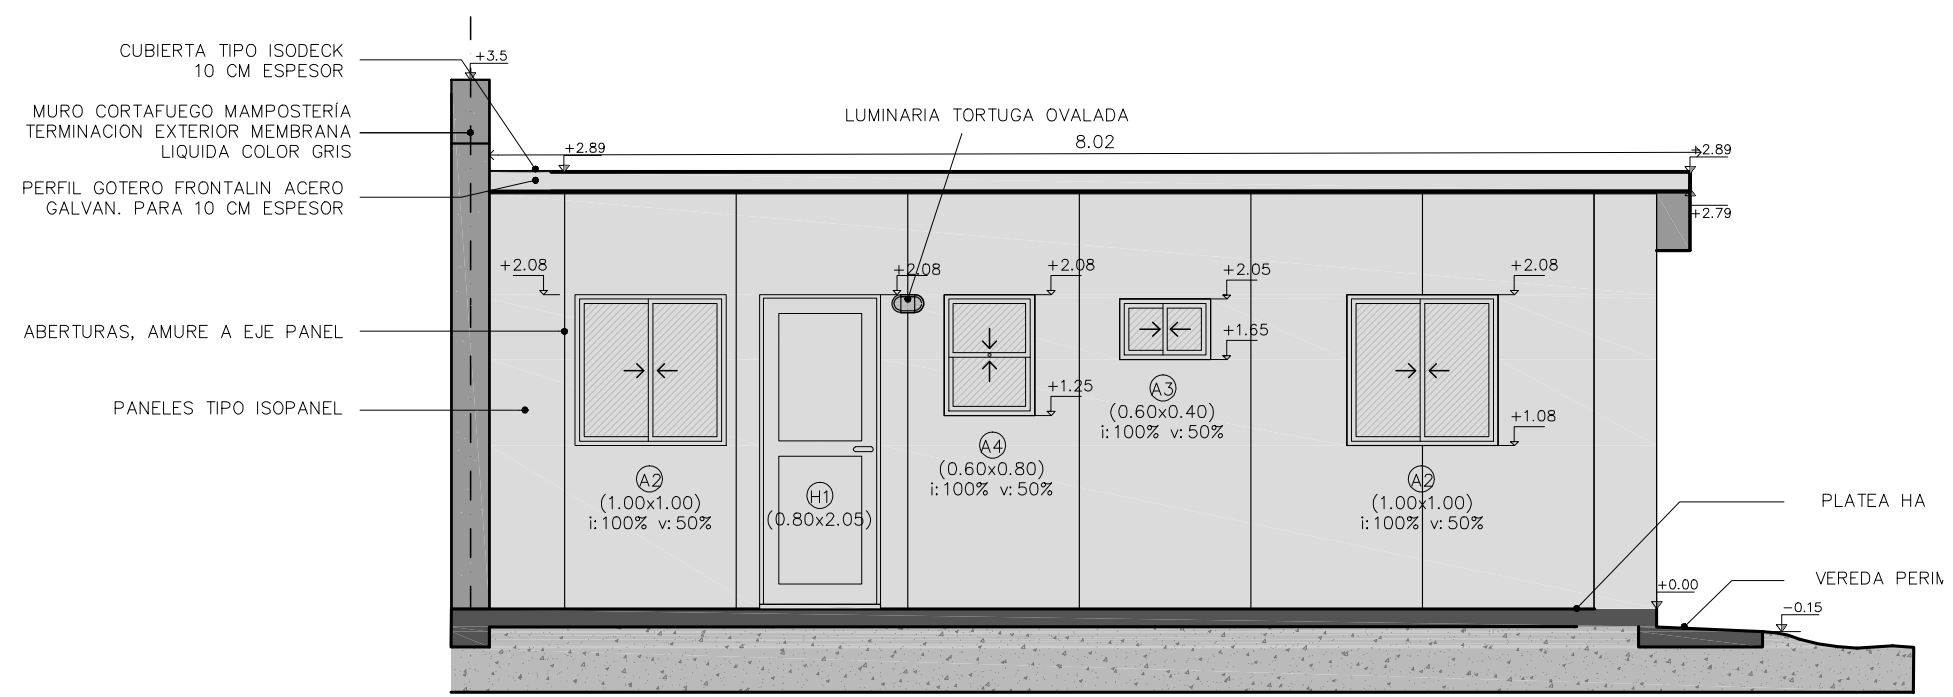

ALBAÑILERIA - FACHADA POSTERIOR\_2D

|  |  |   |  |  |  |
|--|--|---|--|--|--|
|  <div>Ministerio<br/>de Vivienda<br/>y Ordenamiento Territorial</div> |  | <div>JUNTOS</div> <div>Plan de Integración<br/>Socio-Habitacional</div> |  | <div>ENTRE TODOS</div> <div><br/>convivimos con todos</div> |  |
| "Que los más infelices sean los más privilegiados" Gral. José Gervasio Artigas   |  |   |  |  |  |
| MOTIVO   |  | OBRA_NUEVA  |  | PADRÓN – RURAL<br>3067   |  |
| DESTINO  |  | VIVIENDAS_UNIFAMILIARES   |  | MANZANA/SOLAR  |  |
| PROPIETARIO  |  | JUNTOS_MVOT   |  | SECCION JUDICIAL   |  |
| LÁMINA   |  | CONTENIDO   |  | AREA DEL PREDIO (m2)<br>4.600  |  |
| A-04   |  | FACHADAS<br>TIPOLOGÍA 2D - 51m²   |  | ESCALA<br>1/50   |  |
|  |  |   |  | FECHA<br>JUNIO_2022  |  |