


ALBAÑILERIA - FACHADA FRENTE 4D

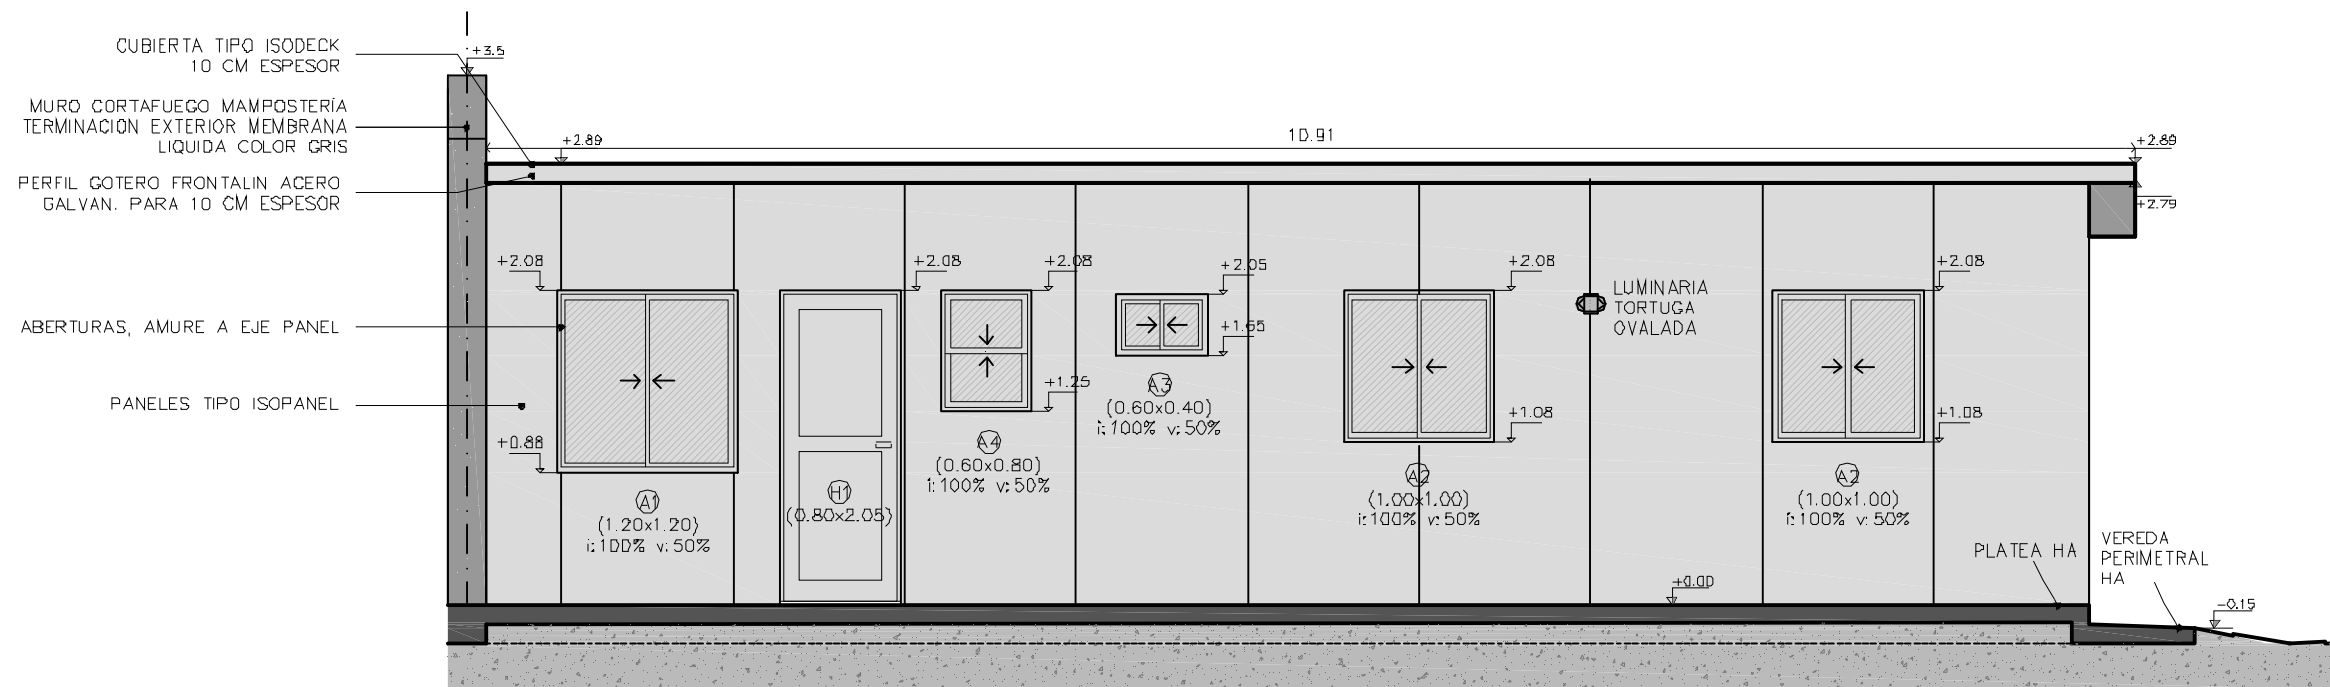

ALBAÑILERIA - FACHADA POSTERIOR_4D

 Ministerio de Vivienda y Ordenamiento Territorial		 JUNTOS Plan de Integración Socio-Habitacional	 ENTRE TODOS SISTEMA NACIONAL DE VIVIENDA
MOTIVO		OBRA_NUEVA	
DESTINO		VIVIENDAS_UNIFAMILIARES	
PROPIETARIO		JUNTOS_MVOT	
LÁMINA	CONTENIDO	ESCALA	
A-04	FACHADAS TIPOLOGÍA 4D - 72m²	1/50	
		FECHA	
		JUNIO_2022	