


ALBAÑILERIA - FACHADA LATERAL\_4D

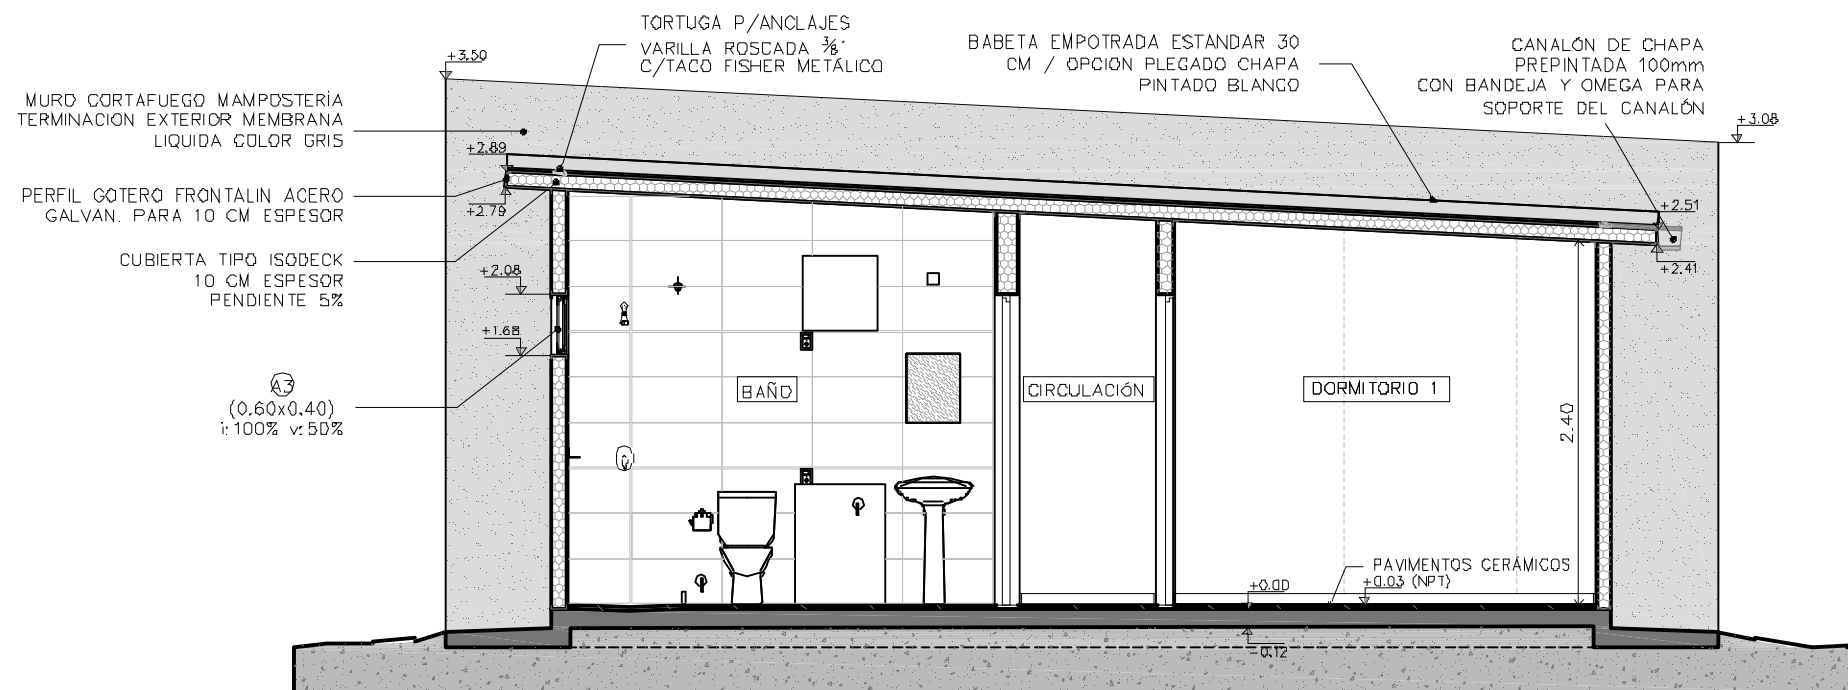

ALBAÑILERIA - CORTE BB\_4D

 <b>Ministerio de Vivienda y Ordenamiento Territorial</b>		 <b>JUNTOS</b> Plan de Integración Socio-Habitacional		 <b>ENTRE TODOS</b> SISTEMA PÚBLICO DE VIVIENDA	
"Que los más infelices sean los más privilegiados" Gral. José Gervasio Artigas					
MOTIVO		OBRA_NUEVA		PADRÓN - RURAL 3067	
DESTINO		VIVIENDAS_UNIFAMILIARES		MANZANA/SOLAR	
PROPIETARIO		JUNTOS_MVOT		SECCION JUDICIAL	
LÁMINA		CONTENIDO		AREA DEL PREDIO (m2) 4.600	
A-05		FACHADA- CORTE B-B TIPOLOGÍA 4D - 72m²		ESCALA 1/50	
				FECHA JUNIO_2022	