


REFERENCIAS

NOTA: TODAS LAS ALTURAS SE TOMAN DESDE NIVEL DE PISO TERMINADO

| | |
|--|--|
| | CAÑERÍA EMBUTIDA EN PARED |
| | CAÑERÍA POR PISO O CONTRAPISO |
| | LUMINARIA PARA 2 TUBOS DE LED DE 120cm |
| | LUMINARIA PARA 1 TUBO DE LED de 120cm |
| | LUMINARIA EN CAJA DE BRAZO H=2,15m. |
| | INTERRUPTOR UNIPOLAR EN CAJA DE LLAVE HONDA. 2S y 3S ES LA CANTIDAD INTERRUPTORES EN UNA CAJA, INDICANDO LAS LUMINARIAS QUE ALIMENTAN CON (a,b o c) H=1,00m (EXCEPTO SOBRE MESADA) |
| | INTERRUPTOR BIPOLAR EN CAJA DE LLAVE HONDA. 2S y 3S ES LA CANTIDAD INTERRUPTORES EN UNA CAJA, INDICANDO LAS LUMINARIAS QUE ALIMENTAN CON (a,b o c) H=1,00m (EXCEPTO SOBRE MESADA) |
| | INTERRUPTOR DE COMBINACIÓN DE EXTREMO EN CAJA DE LLAVE INDICANDO LAS LUMINARIAS QUE ALIMENTAN CON (a,b o c) H=1,00m (EXCEPTO SOBRE MESADA) |
| | CÁMARA DE MAMPOSTERÍA CON MARCO, TAPA Y CONTRATAPA. ALISADO INTERIOR DE ARENA Y PORTLAND, CON FONDO PERDIDO. |
| | TABLERO, ALTURA ENTRE 0,80m Y 2,00m. |

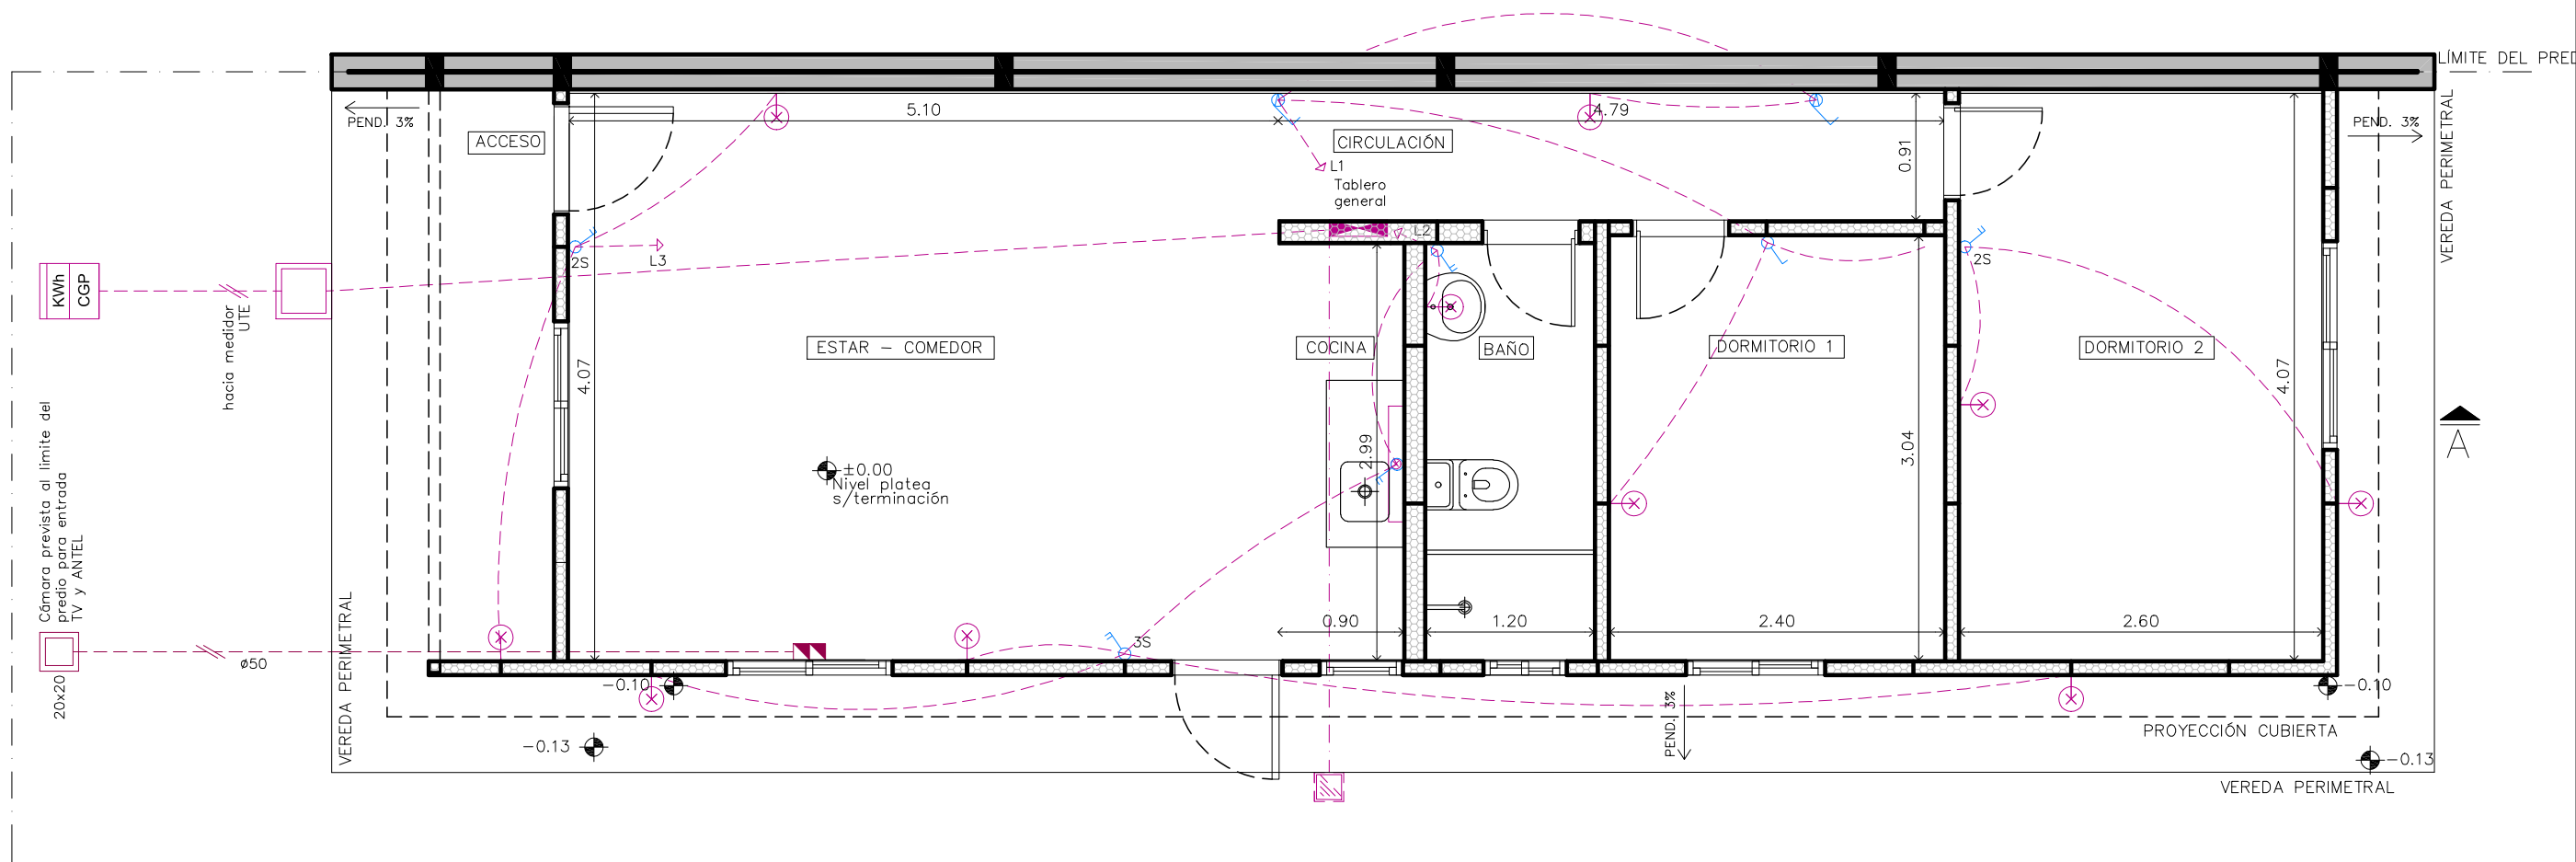

INSTALACIÓN ELÉCTRICA - TIPOLOGÍA_2D

CIRCUITOS DE LUMINARIAS - LLAVES

| | | | | | |
|--|--|--|--|-------------------------------|--|
| | | | | | |
| <p>Que los más infelices sean los más privilegiados" Gral. José Gervasio Artigas</p> | | | | | |
| MOTIVO | | OBRA_NUEVA | | PADRÓN - RURAL 3067 | |
| DESTINO | | VIVIENDAS_UNIFAMILIARES | | MANZANA/SOLAR | |
| PROPIETARIO | | JUNTOS_MVOT | | SECCION JUDICIAL | |
| LÁMINA | | CONTENIDO | | ÁREA DEL PREDIO (m2) 4.600 | |
| EL-01 | | INST.ELECTRICA-LLAVES TIPOLOGÍA 2D - 56m² | | ESCALA 1/50 | |
| | | | | FECHA JUNIO_2022 | |