


| REFERENCIAS | |
|---|--|
| NOTA: TODAS LAS ALTURAS SE TOMAN DESDE EL NIVEL DE PISO TERMINADO | |
| | CAÑERÍA POR PARED, LOSA O SOBRE CIELORRAZO, MÍNIMO Ø25mm |
| | CAÑERÍA POR PISO O CONTRAPISO, MÍNIMO Ø25mm |
| | CONDUCTOR DE TIERRA |
| | JABALINA TIPO COPPERWELD 2.4m x 5/8", TIERRA Y A TABLERO CON Cu 35mm², CON SOLDADURA EXOTÉRMICA. |
| | INTERRUPTOR BIPOLAR, 2S Y 3S. ES LA CANTIDAD DE INTERRUPTORES EN UNA CAJA, h=1.00m. (EXCEPTO SOBRE MESADA) |
| | TOMACORRIENTE TRES EN LINEA CON TIERRA CENTRAL |
| | TOMACORRIENTE SCHUKO CON INTERRUPTOR BIPOLAR EN CAJA HONDA, h=0.20m. (EXCEPTO SOBRE MESADA) |
| | CÁMARA DE MAMPOSTERÍA CON MARCO, TAPA Y CONTRATAPA, ALISADO INTERIOR DE ARENA Y PORTLAND, CON FONDO PERDIDO. |
| | TABLERO, ALTURA ENTRE 0.80m Y 2.00m. |

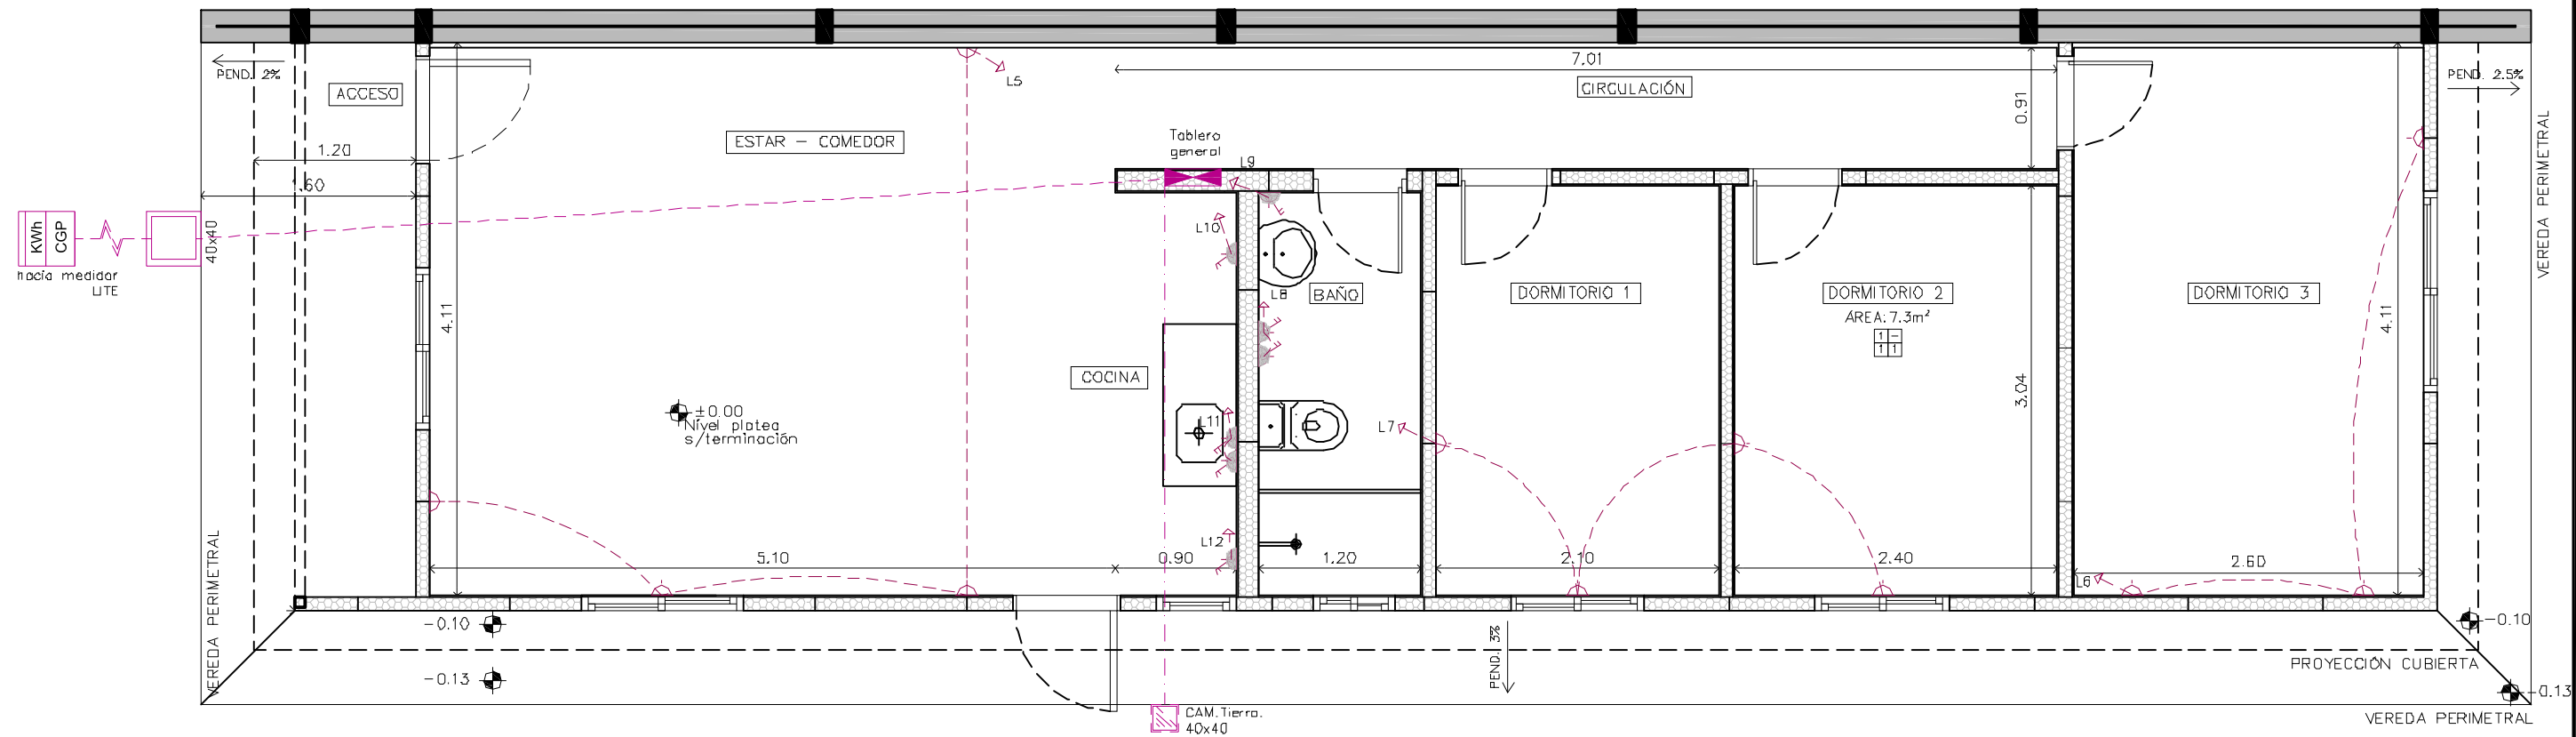

INSTALACIÓN ELÉCTRICA - TIPOLOGÍA_3D

UNIFILAR

| | | | | | | | |
|---|--|--|--|---|--|---|--|
|  | | <div>Ministerio de Vivienda y Ordenamiento Territorial</div> | | <div>JUNTOS</div> <div>Plan de Integración Socio-Habitacional</div> | | <div>ENTRE TODOS</div>  <div>SISTEMA NACIONAL DE VIVIENDAS</div> | |
| <div>"Que los más infelices sean los más privilegiados" Gral. José Gervasio Artigas</div> | | | | | | | |
| MOTIVO | | | | OBRA_NUEVA | | PADRÓN - RURAL 3067 | |
| DESTINO | | | | VIVIENDAS_UNIFAMILIARES | | MANZANA/SOLAR | |
| PROPIETARIO | | | | JUNTOS_MVOT | | SECCION JUDICIAL | |
| | | | | | | AREA DEL PREDIO (m2) 4.600 | |
| LÁMINA | | CONTENIDO | | | | ESCALA | |
| EL-02 | | INST.ELÉCTRICA- TOMAS TIPOLOGÍA 3D - 65m ² | | | | 1/50 | |
| | | | | | | FECHA | |
| | | | | | | JUNIO_2022 | |