



REFERENCIAS	
NOTA: TODAS LAS ALTURAS SE TOMAN DESDE EL NIVEL DE PISO TERMINADO	
	CAÑERÍA POR PARED, LOSA O SOBRE CIELORRASO, MÍNIMO Ø25mm
	CAÑERÍA POR PISO O CONTRAPISO, MÍNIMO Ø25mm
	CONDUCTOR DE TIERRA
	JABALINA TIPO COPPERWELD 2,4m x 5/8" TIERRA Y A TABLERO CON Cu 35mm², CON SOLDADURA EXOTÉRMICA.
	INTERRUPTOR BIPOLAR , 2S Y 3S ES LA CANTIDAD DE INTERRUPTORES EN UNA CAJA, h=1,00m. (EXCEPTO SOBRE MESADA)
	TOMACORRIENTE TRES EN LINEA CON TIERRA CENTRAL
	TOMACORRIENTE SCHUKO CON INTERRUPTOR BIPOLAR EN CAJA HONDA, h=0,20m. (EXCEPTO SOBRE MESADA)
	CÁMARA DE MAMPOSTERÍA CON MARCO, TAPA Y CONTRATAPA. ALISADO INTERIOR DE ARENA Y PORTLÁND, CON FONDO PERDIDO.
	TABLERO, ALTURA ENTRE 0,80m Y 2,00m.

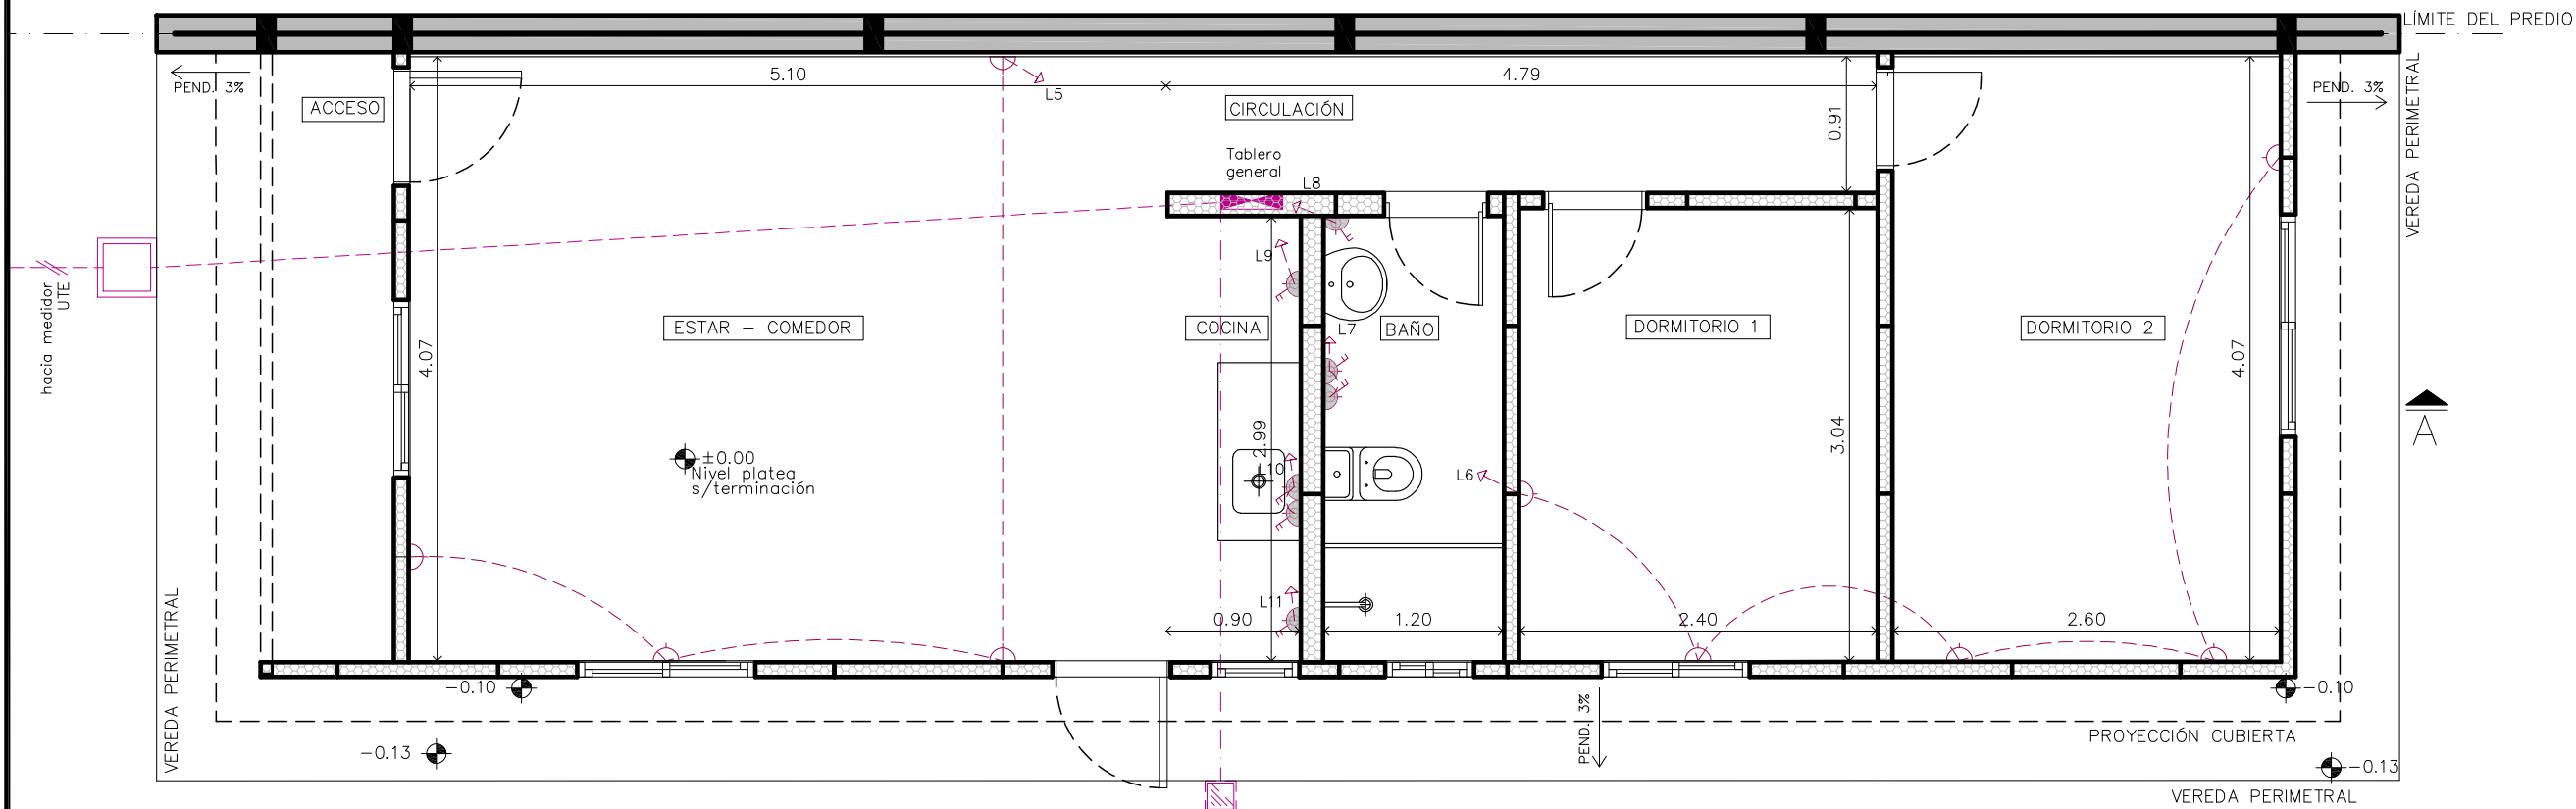

INSTALACIÓN ELÉCTRICA - TIPOLOGÍA_2D

CIRCUITOS DE TOMAS

 Ministerio de Vivienda y Ordenamiento Territorial		JUNTOS Plan de Integración Socio-Habitacional		 ENTRE TODOS <i>convivimos con todos</i>	
"Que los más infelices sean los más privilegiados" Gral. José Gervasio Artigas					
MOTIVO		OBRA_NUEVA		PADRÓN - RURAL 3067	
DESTINO		VIVIENDAS_UNIFAMILIARES		MANZANA/SOLAR	
PROPIETARIO		JUNTOS_MVOT		SECCION JUDICIAL	
				AREA DEL PREDIO (m2) 4.600	
LÁMINA		CONTENIDO		ESCALA	
EL-02		INST.ELÉCTRICA- TOMAS TIPOLOGÍA 2D - 56m²		1/50	
				FECHA	
				JUNIO_2022	