




M
001

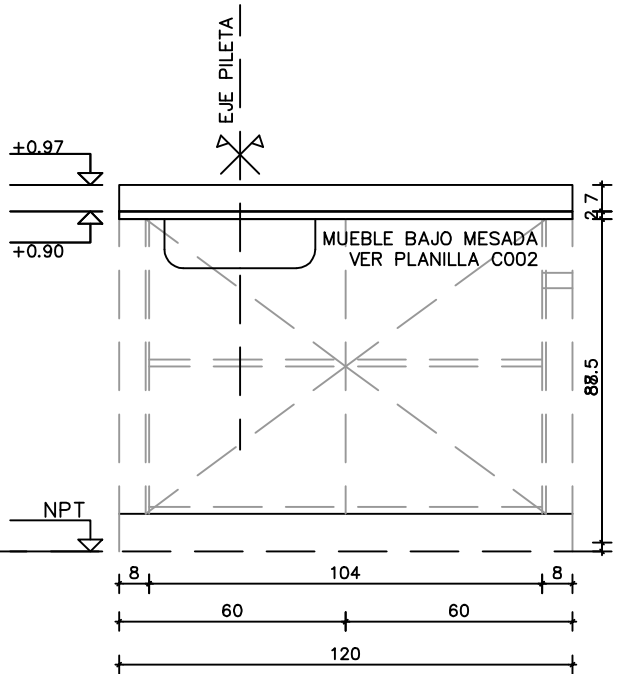

ALZADO
escala 1/20



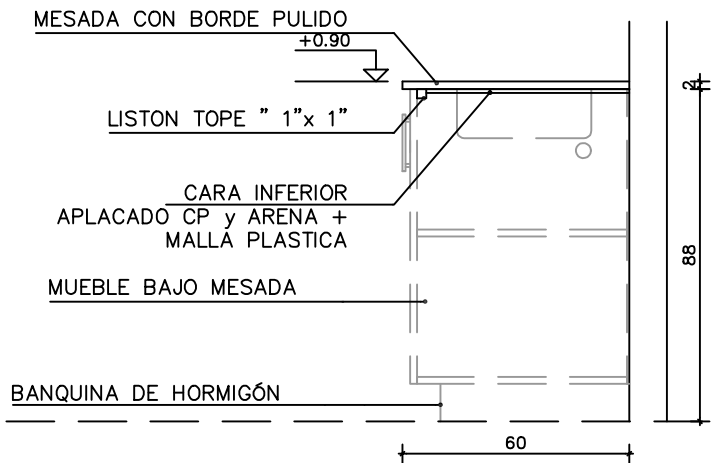

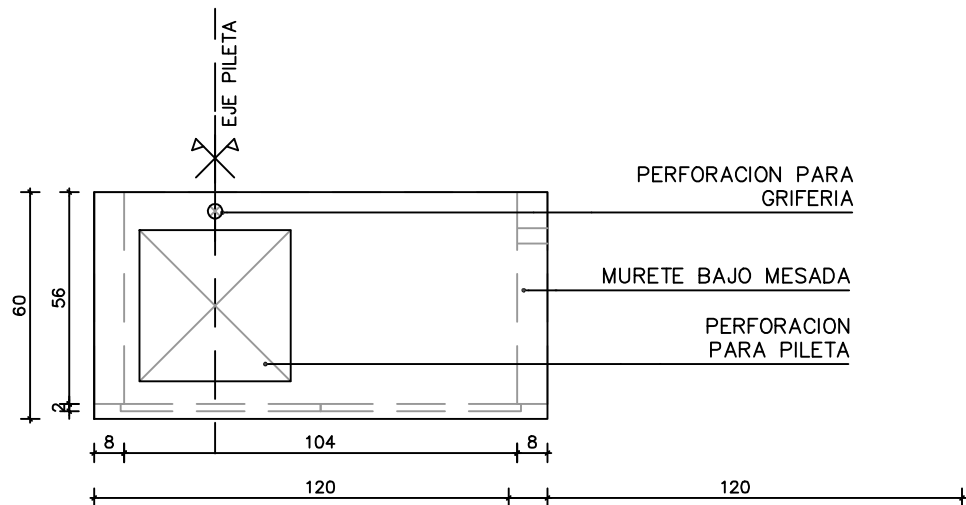CORTE
escala 1/20



PLANTA
escala 1/20

CANTIDAD	SEGUN LISTADO	UBICACION	COCINA
GENERAL			
MATERIAL	GRANITO	COLOR	GRIS MARA
ESPESOR	2 CM	TERMINACION	PULIDO
APOYOS			
MATERIAL	MUEBLE BAJO MESADA	DIMENSIONES	-
TERMINACION	-	FIJACION	
ZOCALO	GRANITO GRIS MARA DE 2 CM (H=7 CM)		
OBSERVACIONES			
LA CARA VISTA Y TODOS LOS CANTOS DE LAS DIFERENTES PIEZAS DE GRANITO VAN PULIDAS LA CARA INFERIOR CONTARA CON LA APLICACION DE ARENA Y CEMENTO PORTLAND CON MALLA PLASTICA 15 mm x 15 mm x 3 mm DE LA MESADA DE GRANITO EL CALADO SERA DEFINIDO POR LA DIRECCION DE OBRA A PARTIR DE LA PILETA A SUMINISTRAR			
NOTAS			
LAS MEDIDAS ESTAN EXPRESADAS EN CENTIMETROS LAS MEDIDAS SE VERIFICARAN EN OBRA IGUAL QUE LAS CANTIDADES			

 Ministerio de Vivienda y Ordenamiento Territorial		 JUNTOS Plan de Integración Socio-Habitacional		 ENTRE TODOS construyamos comunidad	
"Que los más infelices sean los más privilegiados" Gral. José Gervasio Artigas					
MOTIVO		OBRA_NUEVA		PADRÓN – RURAL 3067	
DESTINO		VIVIENDAS_UNIFAMILIARES		MANZANA/SOLAR	
PROPIETARIO		JUNTOS_MVOT		SECCION JUDICIAL	
				AREA DEL PREDIO (m2) 4.600	
LÁMINA		CONTENIDO		ESCALA	
M_001		DETALLE MESADA DE COCINA		1/25	
				FECHA JUNIO_2022	