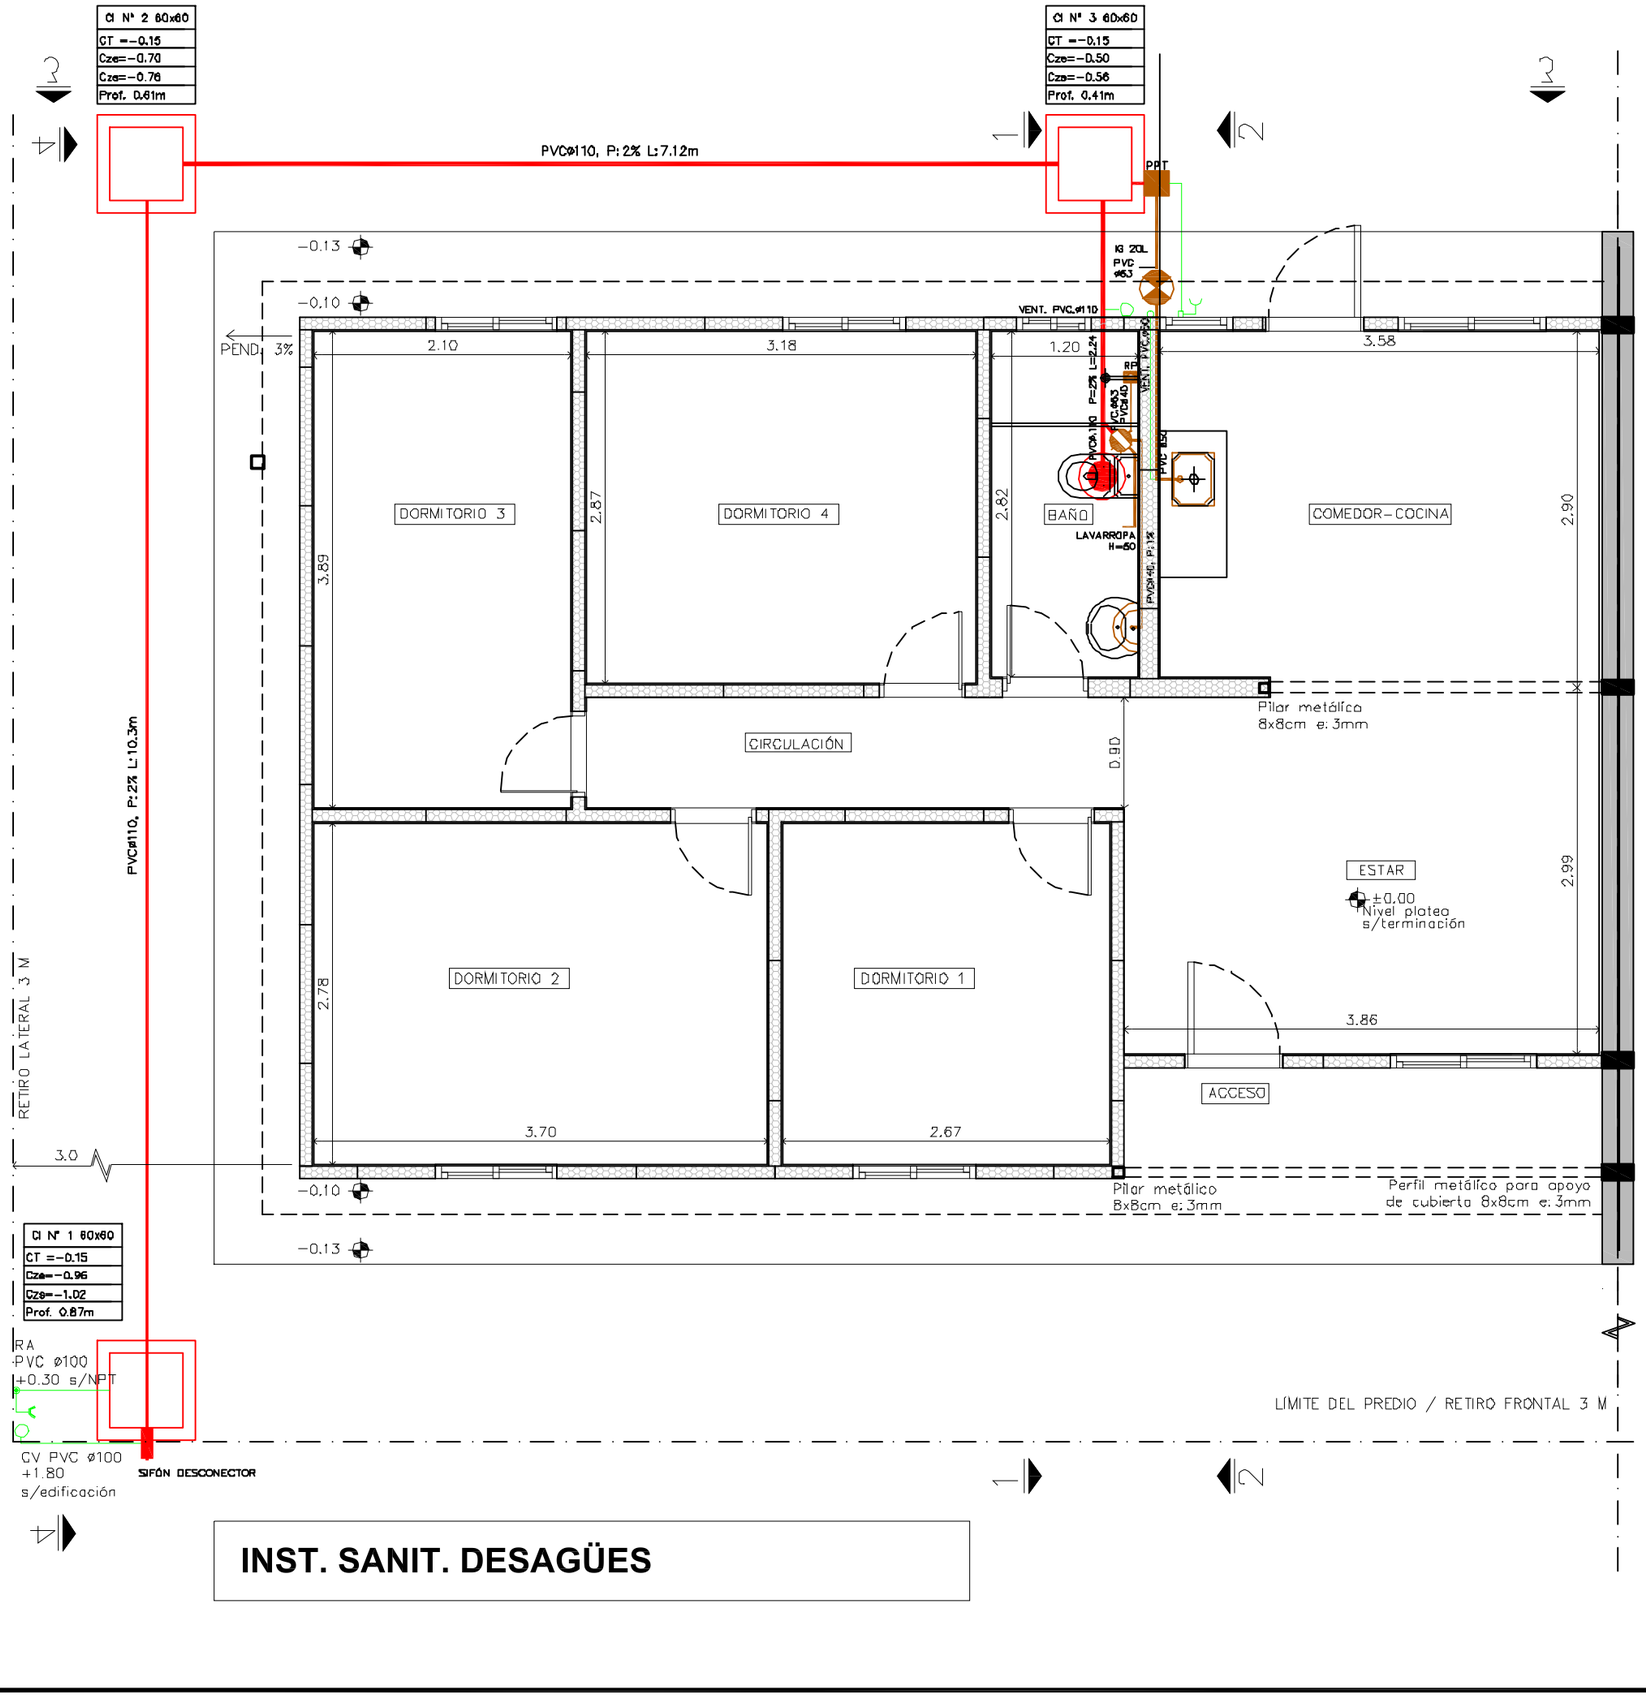

INST. SANIT. DESAGÜES

REFERENCIAS

	C.I	CAMARA DE INSPECCION C/SIFON		B.D.A	BOCA DE DESAGUE ABIERTA
	C.I	CAMARA DE INSPECCION		R.P	REJILLA DE PISO
	C.I	CAMARA DE INSPECCION		I.G	INTERCEPTOR DE GRASA
	I.P c/Mach.	INODORO CON MOCHILA		P.C	PILETA DE COCINA
	C.S.T	CAMARA SIFONADA TAPADA		R.A	REJILLA DE ASPIRACION
	C.S.A	CAMARA SIFONADA ABIERTA		V.F	VENTILACION FINAL
	P.P.T	PILETA DE PATIO TAPADA			SOMBRERETE VENTILACION FINAL
	Lo.P	LAVATORIO		LL.C	LLAVE DE CORTE
	C.R.T	CAMARA DE RECEPCION TAPADA		M.A	MEDIDOR DE AGUA
	C.R.A	CAMARA DE RECEPCION ABIERTA		A.C	ABASTECIMIENTO POR CONTRAPISO
	B.D.T	BOCA DE DESAGUE TAPADA		A.P	ABASTECIMIENTO POR PARED

Ministerio de Vivienda y Ordenamiento Territorial

JUNTOS Plan de Integración Socio-Habitacional

"Que los más infelices sean los más privilegiados" Gral. José Gervasio Artigas

MOTIVO	OBRA_NUEVA
DESTINO	VIVIENDAS_UNIFAMILIARES
PROPIETARIO	JUNTOS_MVOT
PADRÓN - RURAL	3067
MANZANA/SOLAR	
SECCION JUDICIAL	
AREA DEL PREDIO (m2)	4.600
LÁMINA	S-01
CONTENIDO	INST.SANITARIA-DESAGÜE TIPOLOGÍA 4D - 72m²
ESCALA	1/50
FECHA	JUNIO_2022