


REFERENCIAS					
	C.I	CAMARA DE INSPECCION C/SIFON 60 X 60 cm / PROFUNDIDAD MENOR O IGUAL A 1 m		B.D.A	BOCA DE DESAGUE ABIERTA MANIPOSTERIA / PARA PISO
	C.I	CAMARA DE INSPECCION 60 X 110 cm / PROFUNDIDAD MAYOR A 1 m		R.P	REJILLA DE PISO PVC / 10 X 10
	C.I	CAMARA DE INSPECCION 60 X 60 cm / PROFUNDIDAD MENOR A 1 m		I.G	INTERCEPTOR DE GRASA PVC / 1/2 INCHUAL
	I.P c/Moch.	INODORO CON MOCHILA INODORO CON CISTERNA TIPO MOCHILA		P.C	PILETA DE COCINA AS. INODORABLE
	C.S.T	CAMARA SIFONADA TAPADA PVC		R.A	REJILLA DE ASPIRACION PVC 50-110
	C.S.A	CAMARA SIFONADA ABIERTA PVC		V.F	VENTILACION FINAL PVC 50-110
	P.P.T	PILETA DE PATIO TAPADA MANIPOSTERIA / PARA PISO			SOMBRETE VENTILACION FINAL PVC 50-110
	Lo.P	LAVATORIO LAVATORIO PEDESTAL		LL.C	LLAVE DE CORTE SESION MEMORIA
	C.R.T	CAMARA DE RECEPCION TAPADA PVC		M.A	MEDIDOR DE AGUA OSE
	C.R.A	CAMARA DE RECEPCION ABIERTA PVC		A.C	ABASTECIMIENTO POR CONTRAPISO
	B.D.T	BOCA DE DESAGUE TAPADA MANIPOSTERIA / PARA PISO		A.P	ABASTECIMIENTO POR PARED

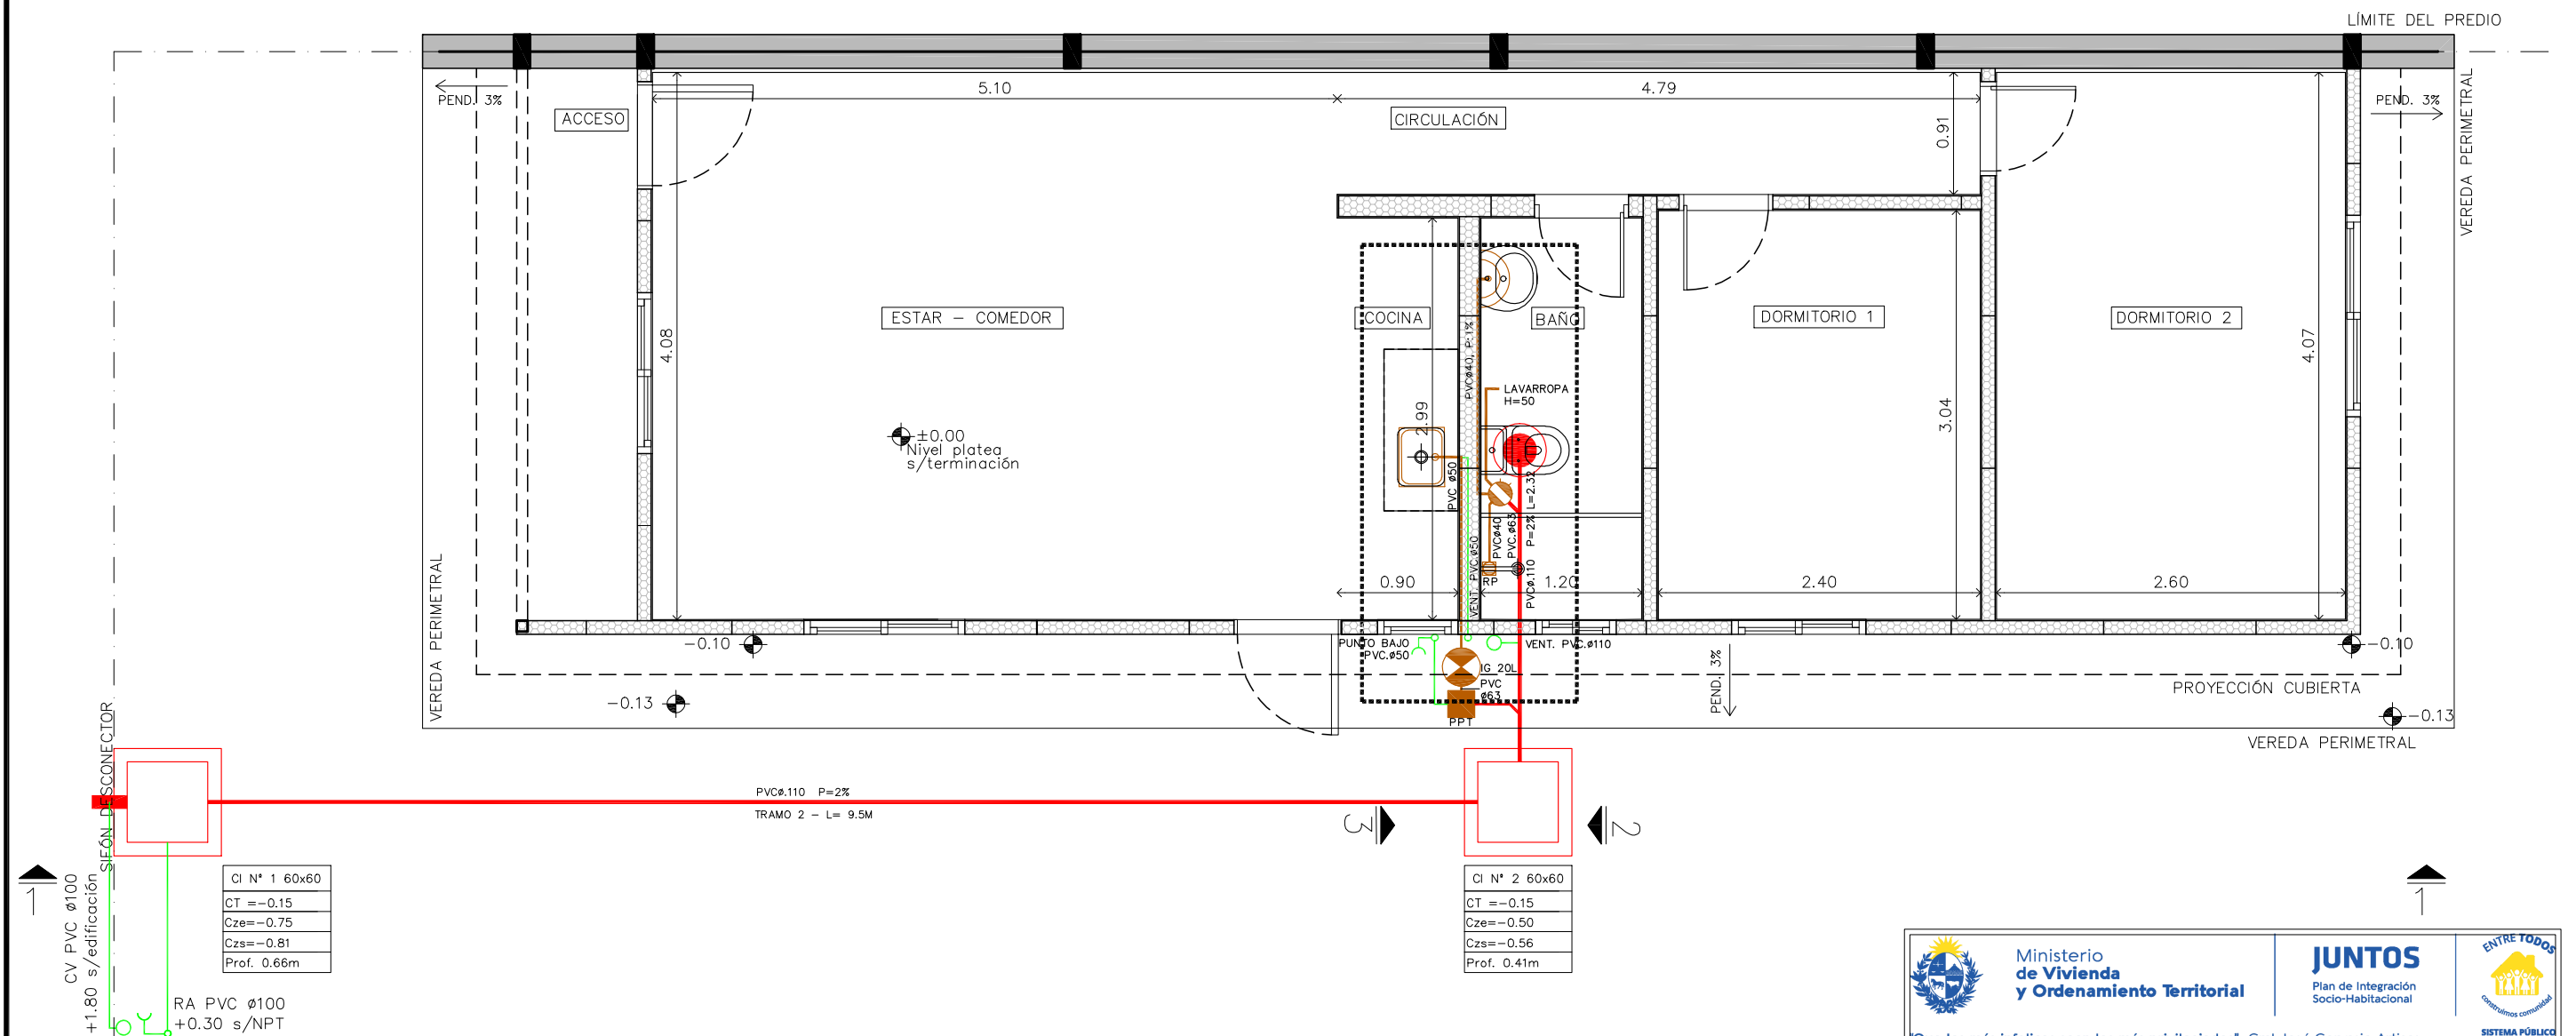

		<div>Ministerio de Vivienda y Ordenamiento Territorial</div>				<div>JUNTOS Plan de Integración Socio-Habitacional</div>			
<div>"Que los más infelices sean los más privilegiados" Gral. José Gervasio Artigas</div>									
MOTIVO				OBRA_NUEVA			PADRÓN – RURAL 3067		
DESTINO				VIVIENDAS_UNIFAMILIARES			MANZANA/SOLAR		
PROPIETARIO				JUNTOS_MVOT			SECCION JUDICIAL		
							AREA DEL PREDIO (m2) 4.600		
LÁMINA		CONTENIDO				ESCALA			
S-01		INST.SANITARIA-DESAGÜE TIPOLOGÍA 2D - 56m²				1/50			
						FECHA			
						JUNIO_2022			