




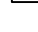










 

 
 
 
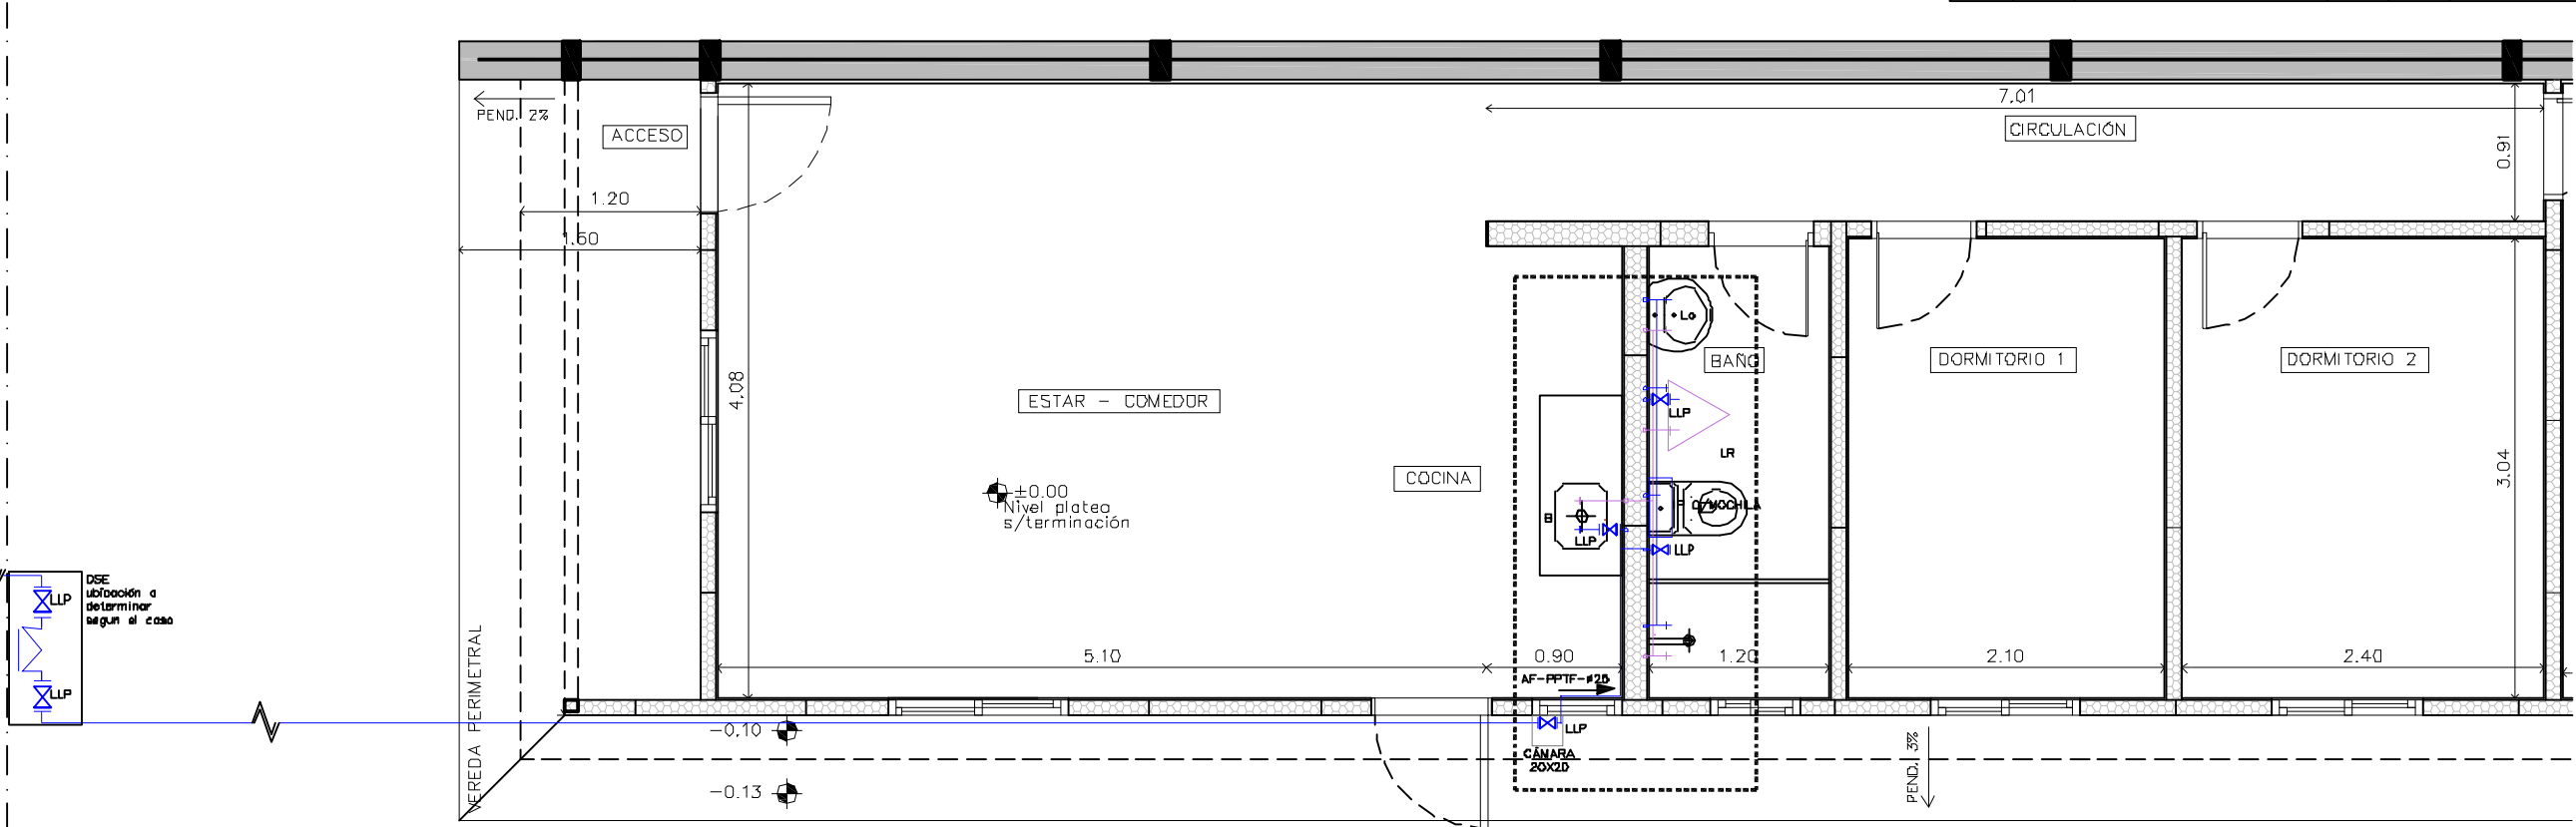


REFERENCIAS					
	C.I	CAMARA DE INSPECCION C/SIFON		B.D.A	BOCA DE DESAGUE ABIERTA
		SEÑALIZADOR DE OBSTRUCCIÓN DE LA TUBERÍA			SEÑALIZADOR DE OBSTRUCCIÓN DE LA TUBERÍA
	C.I	CAMARA DE INSPECCION		R.P	REJILLA DE PISO
		SEÑALIZADOR DE OBSTRUCCIÓN DE LA TUBERÍA			SEÑALIZADOR DE OBSTRUCCIÓN DE LA TUBERÍA
	C.I	CAMARA DE INSPECCION		I.G	INTERCEPTOR DE GRASA
		SEÑALIZADOR DE OBSTRUCCIÓN DE LA TUBERÍA			SEÑALIZADOR DE OBSTRUCCIÓN DE LA TUBERÍA
	I.P c/Moch	INDODORO CON MOCHILA		P.C	PILETA DE COCINA
		SEÑALIZADOR DE OBSTRUCCIÓN DE LA TUBERÍA			SEÑALIZADOR DE OBSTRUCCIÓN DE LA TUBERÍA
	C.S.T	CAMARA SIFONADA TAPADA		R.A	REJILLA DE ASPIRACION
		SEÑALIZADOR DE OBSTRUCCIÓN DE LA TUBERÍA			SEÑALIZADOR DE OBSTRUCCIÓN DE LA TUBERÍA
	C.S.A	CAMARA SIFONADA ABIERTA		V.F	VENTILACION FINAL
		SEÑALIZADOR DE OBSTRUCCIÓN DE LA TUBERÍA			SEÑALIZADOR DE OBSTRUCCIÓN DE LA TUBERÍA
	P.P.T	PILETA DE PATIO TAPADA			SOMBRETE VENTILACION FINAL
		SEÑALIZADOR DE OBSTRUCCIÓN DE LA TUBERÍA			SEÑALIZADOR DE OBSTRUCCIÓN DE LA TUBERÍA
	L.a.P	LAVATORIO		LL.C	LLAVE DE CORTE
		SEÑALIZADOR DE OBSTRUCCIÓN DE LA TUBERÍA			SEÑALIZADOR DE OBSTRUCCIÓN DE LA TUBERÍA
	C.R.T	CAMARA DE RECEPCION TAPADA		M.A	MEIDOR DE AGUA
		SEÑALIZADOR DE OBSTRUCCIÓN DE LA TUBERÍA			SEÑALIZADOR DE OBSTRUCCIÓN DE LA TUBERÍA
	C.R.A	CAMARA DE RECEPCION ABIERTA		A.C	ABASTECIMIENTO POR CONTRAPISO
		SEÑALIZADOR DE OBSTRUCCIÓN DE LA TUBERÍA			SEÑALIZADOR DE OBSTRUCCIÓN DE LA TUBERÍA
	B.D.T	BOCA DE DESAGUE TAPADA		A.P	ABASTECIMIENTO POR PARED
		SEÑALIZADOR DE OBSTRUCCIÓN DE LA TUBERÍA			SEÑALIZADOR DE OBSTRUCCIÓN DE LA TUBERÍA

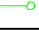

INST. SANIT. ABASTECIMIENTO

 Ministerio de Vivienda y Ordenamiento Territorial		 JUNTOS Plan de Integración Socio-Habitacional		 ENTRE TODOS SISTEMA PÚBLICO DE VIVIENDAS	
<i>"Que los más infelices sean los más privilegiados" Gral. José Gervasio Artigas</i>					
MOTIVO		OBRA_NUEVA		PADRON - RURAL 3067	
DESTINO		VIVIENDAS_UNIFAMILIARES		MANZANA/SOLAR SECCION JUDICIAL	
PROPIETARIO		JUNTOS_MVOT		AREA DEL PREDIO (m²) 4.600	
LÁMINA		CONTENIDO		ESCALA	
S-02		INST.SANIT .ABASTECIMIENTO TIPOLOGÍA 3D - 65m²		1/50	
				FECHA	
				JUNIO_2022	