


SANITARIA - CORTE 3-3\_2D

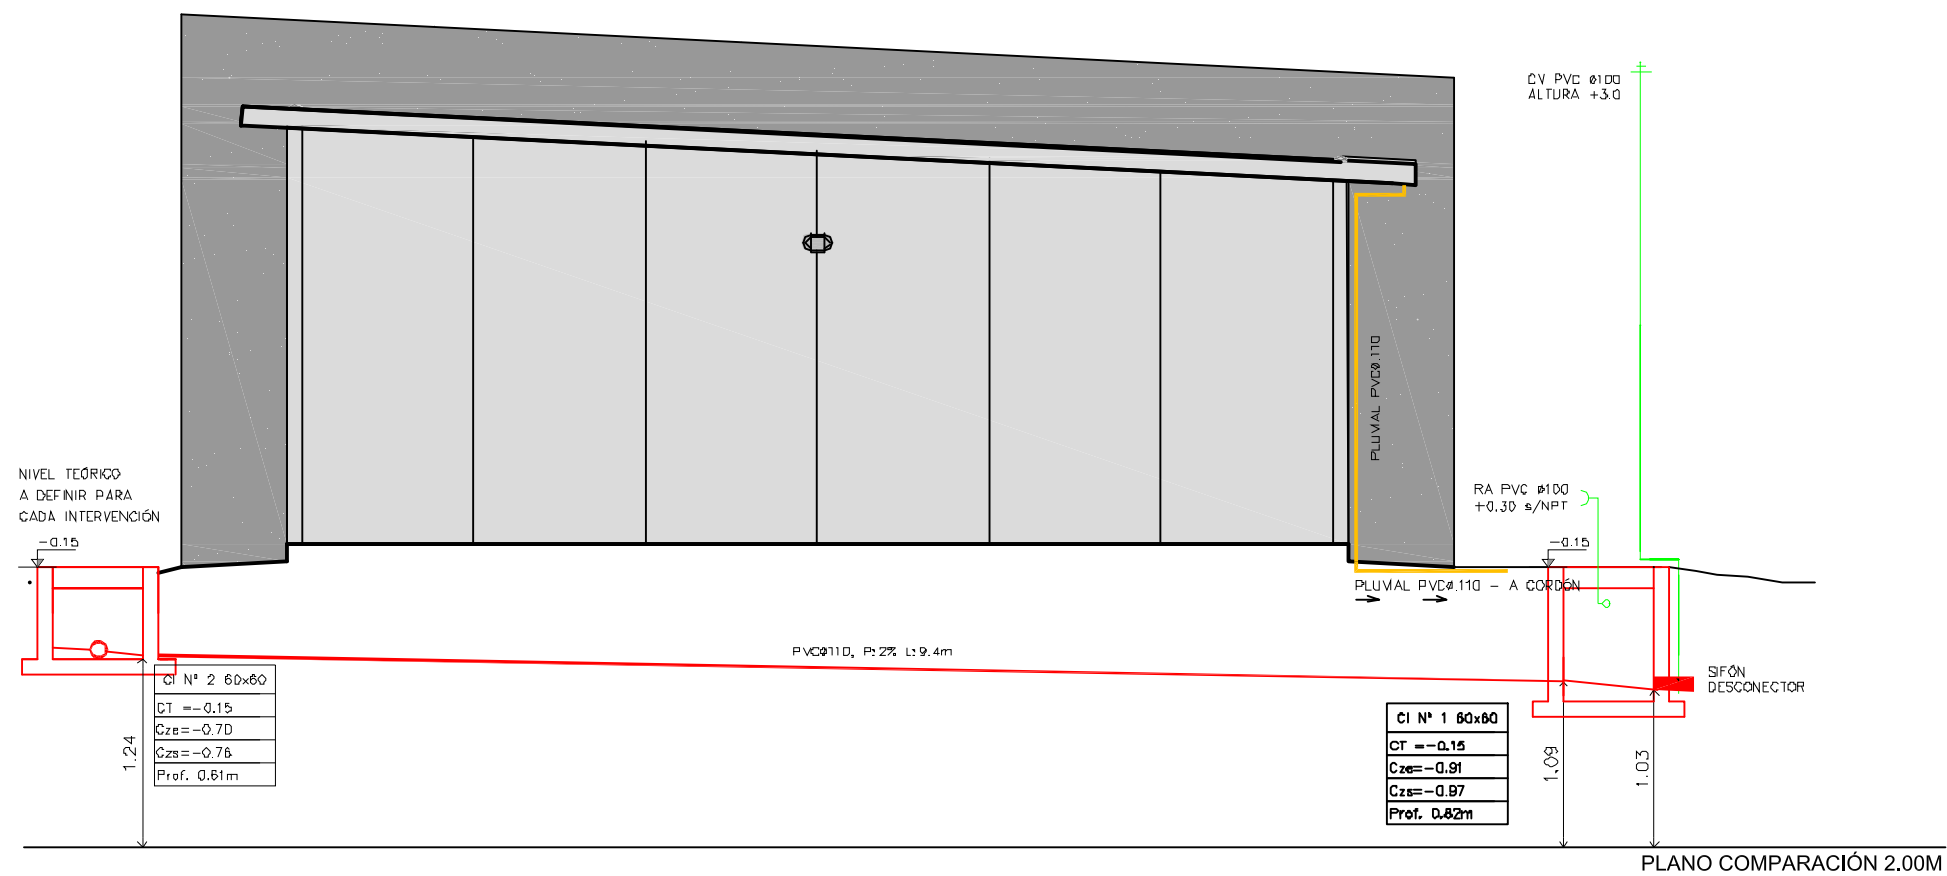

SANITARIA - CORTE 4-4\_2D

## REFERENCIAS

	C.I.	CAMARA DE INSPECCION C/SIFON		B.D.A	BOCA DE DESAGUE ABIERTA
	C.I.	CAMARA DE INSPECCION		R.P	REJILLA DE PISO
	C.I.	CAMARA DE INSPECCION		I.G	INTERCEPTOR DE GRASA
	I.P	INDODORO CON NOCHILA		P.C	PILETA DE COCINA
	C.S.T	CAMARA SIFONADA TAPADA		R.A	REJILLA DE ASPIRACION
	C.S.A	CAMARA SIFONADA ABIERTA		V.F	VENTILACION FINAL
	P.P.T	PILETA DE PATIO TAPADA			SOMBRETE VENTILACION FINAL
	L.a.P	LAVATORIO		LL.C	LLAVE DE CORTE
	C.R.T	CAMARA DE RECEPCION TAPADA		M.A	MEJORADOR DE AGUA
	C.R.A	CAMARA DE RECEPCION ABIERTA		A.C	ABASTECIMIENTO POR CONTRAPISO
	B.D.T	BOCA DE DESAGUE TAPADA		A.P	ABASTECIMIENTO POR PARED

"Que los más infelices sean los más privilegiados" Gral. José Gervasio Artigas					
MOTIVO		OBRA_NUEVA		PADRON - RURAL 3067	
DESTINO		VIVIENDAS_UNIFAMILIARES		MANZANA/SOLAR	
PROPIETARIO		JUNTOS_MVOT		SECCION JUDICIAL	
LÁMINA		CONTENIDO		ÁREA DEL PREDIO (m²) 4.600	
S-04		INST.SANITARIA CORTES 3-3, 4-4 TIPOLOGÍA 2D - 51m²		ESCALA 1/50	
				FECHA JUNIO_2022	