






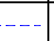
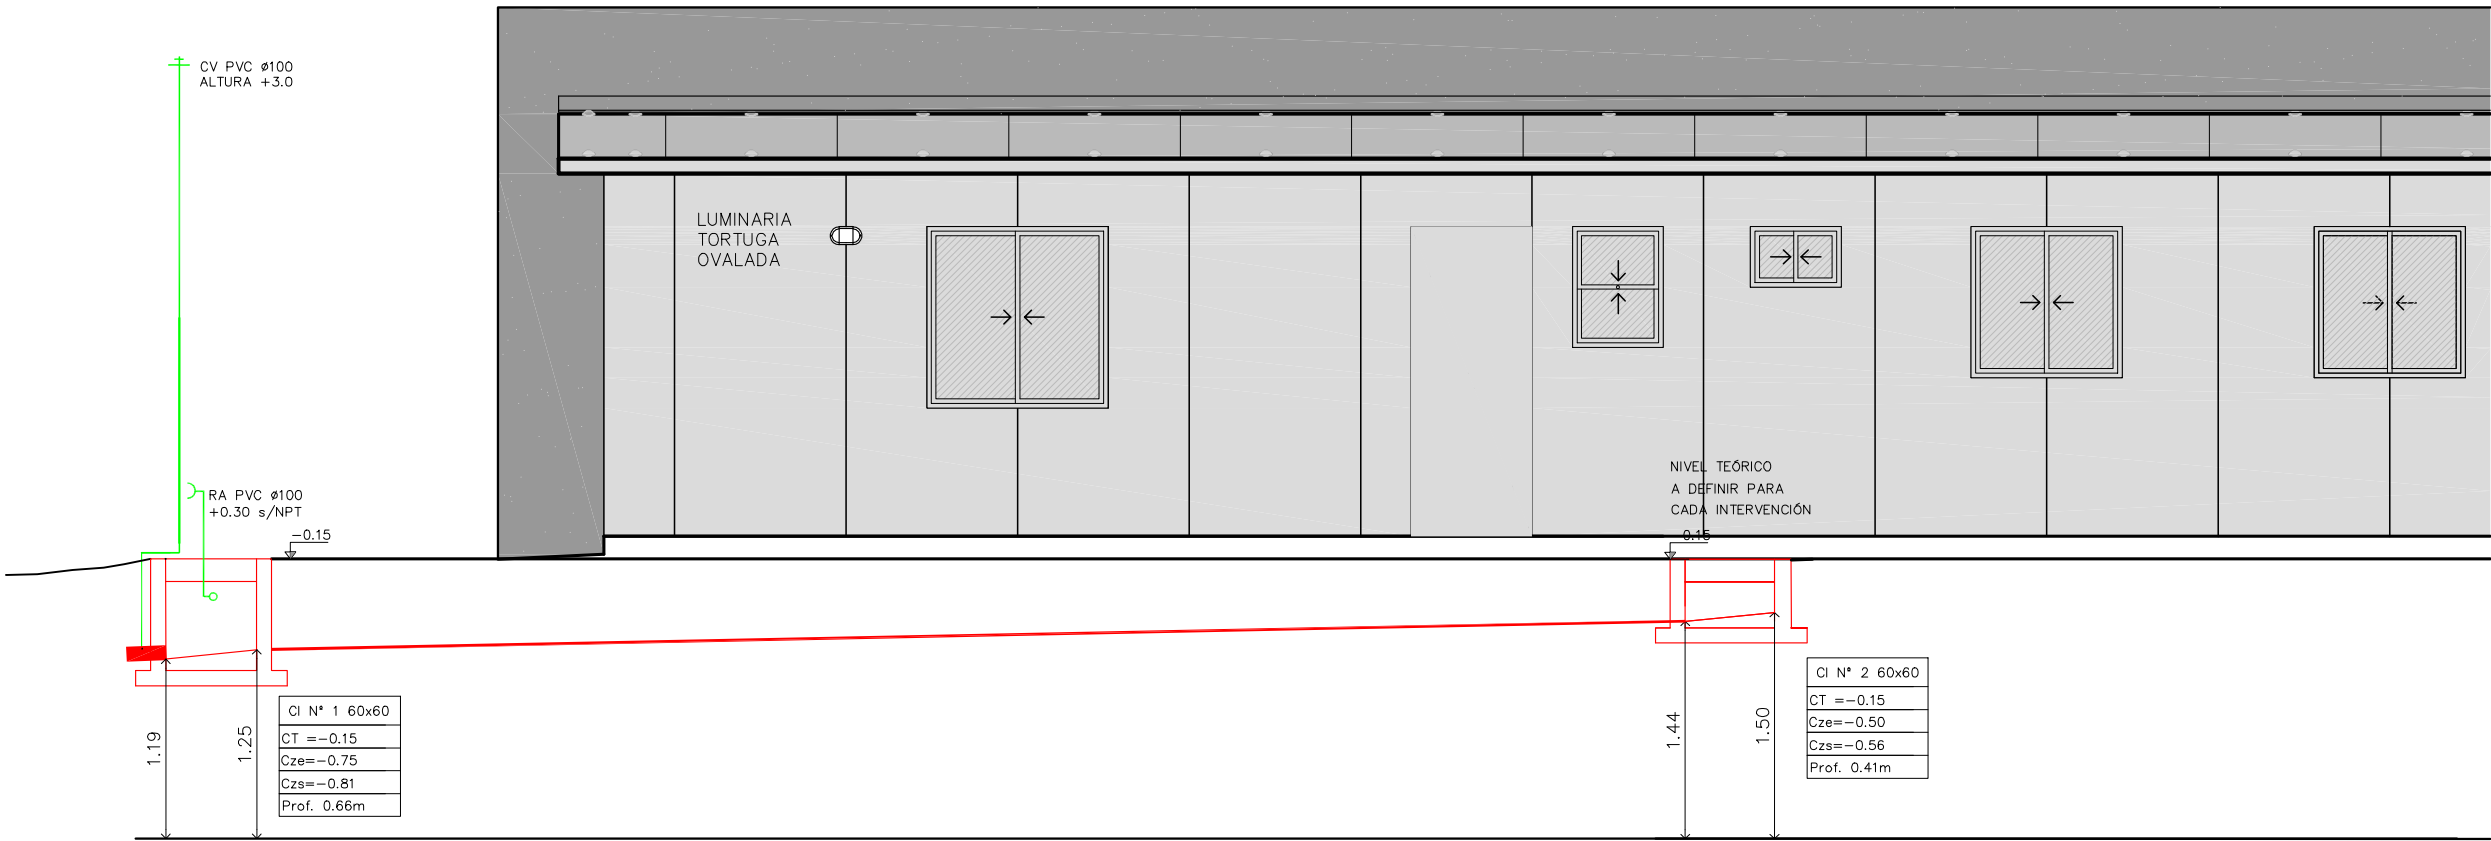


REFERENCIAS					
	C.I	CAMARA DE INSPECCION C/SIFON		B.D.A	BOCA DE DESAGUE ABIERTA
		60 X 60 cm / PROFUNDIDAD MENOR O IGUAL A 1 m			MANPOSTERA / PARA PISO
	C.I	CAMARA DE INSPECCION		R.P	REJILLA DE PISO
		60 X 110 cm / PROFUNDIDAD MAYOR A 1 m			PVC / 10 X 10
	C.I	CAMARA DE INSPECCION		I.G	INTERCEPTOR DE GRASA
		60 X 60 cm / PROFUNDIDAD MENOR A 1 m			PVC / LG INDIVIDUAL
	I.P c/Moch	INODORO CON MOCHILA		P.C	PILETA DE COCINA
		INODORO CON CISTERNA TIPO MOCHILA			AS. INMOVILIZABLE
	C.S.T	CAMARA SIFONADA TAPADA		R.A	REJILLA DE ASPIRACION
		PVC			PVC 50-110
	C.S.A	CAMARA SIFONADA ABIERTA		V.F	VENTILACION FINAL
		PVC			PVC 50-110
	P.P.T	PILETA DE PATIO TAPADA			SOMBRETE VENTILACION FINAL
		MANPOSTERA / PARA PISO			PVC 50-110
	Lo.P	LAVATORIO		LL.C	LLAVE DE CORTE
		LAVATORIO PEDESTAL			SEGUN MEMORIA
	C.R.T	CAMARA DE RECEPCION TAPADA		M.A	MEDIDOR DE AGUA
		PVC			OSE
	C.R.A	CAMARA DE RECEPCION ABIERTA		A.C	ABASTECIMIENTO POR CONTRAPISO
		PVC			
	B.D.T	BOCA DE DESAGUE TAPADA		A.P	ABASTECIMIENTO POR PARED
		MANPOSTERA / PARA PISO			



PLANO COMPARACIÓN 2.00M

SANITARIA - CORTE 1-1_3D

 Ministerio de Vivienda y Ordenamiento Territorial		 JUNTOS Plan de Integración Socio-Habitacional	 ENTRE TODOS SISTEMA PÚBLICO DE VIVIENDA
MOTIVO		OBRA_NUEVA	PADRÓN - RURAL 3067
DESTINO		VIVIENDAS_UNIFAMILIARES	MANZANA/SOLAR
PROPIETARIO		JUNTOS_MVOT	SECCION JUDICIAL
LÁMINA		CONTENIDO INST.SANITARIA CORTE 1-1 TIPOLOGÍA 3D - 65m²	ÁREA DEL PREDIO (m2) 4.600
S-03			ESCALA 1/50
			FECHA JUNIO_2022