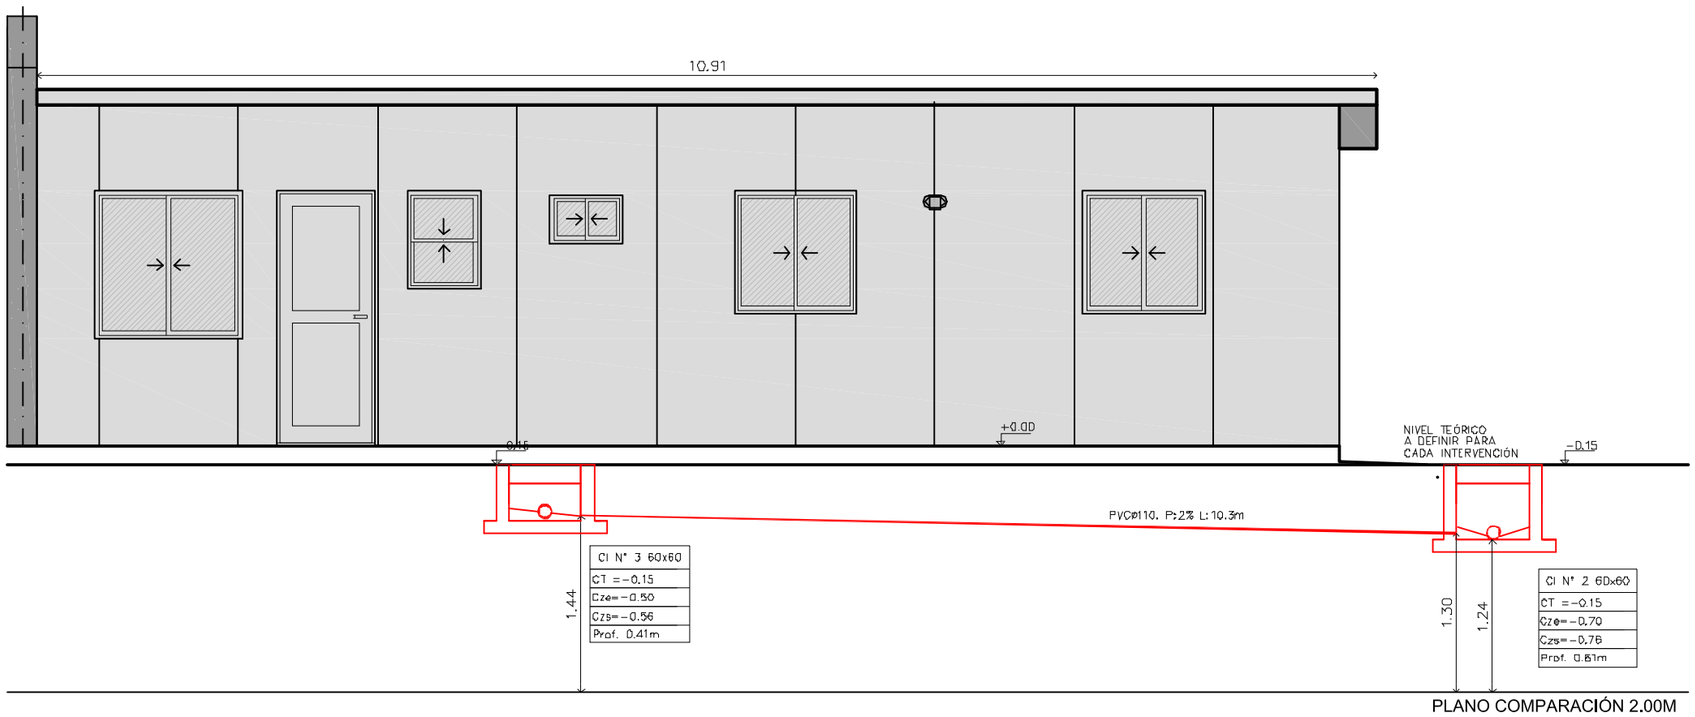

SANITARIA - CORTE 3-3_4D

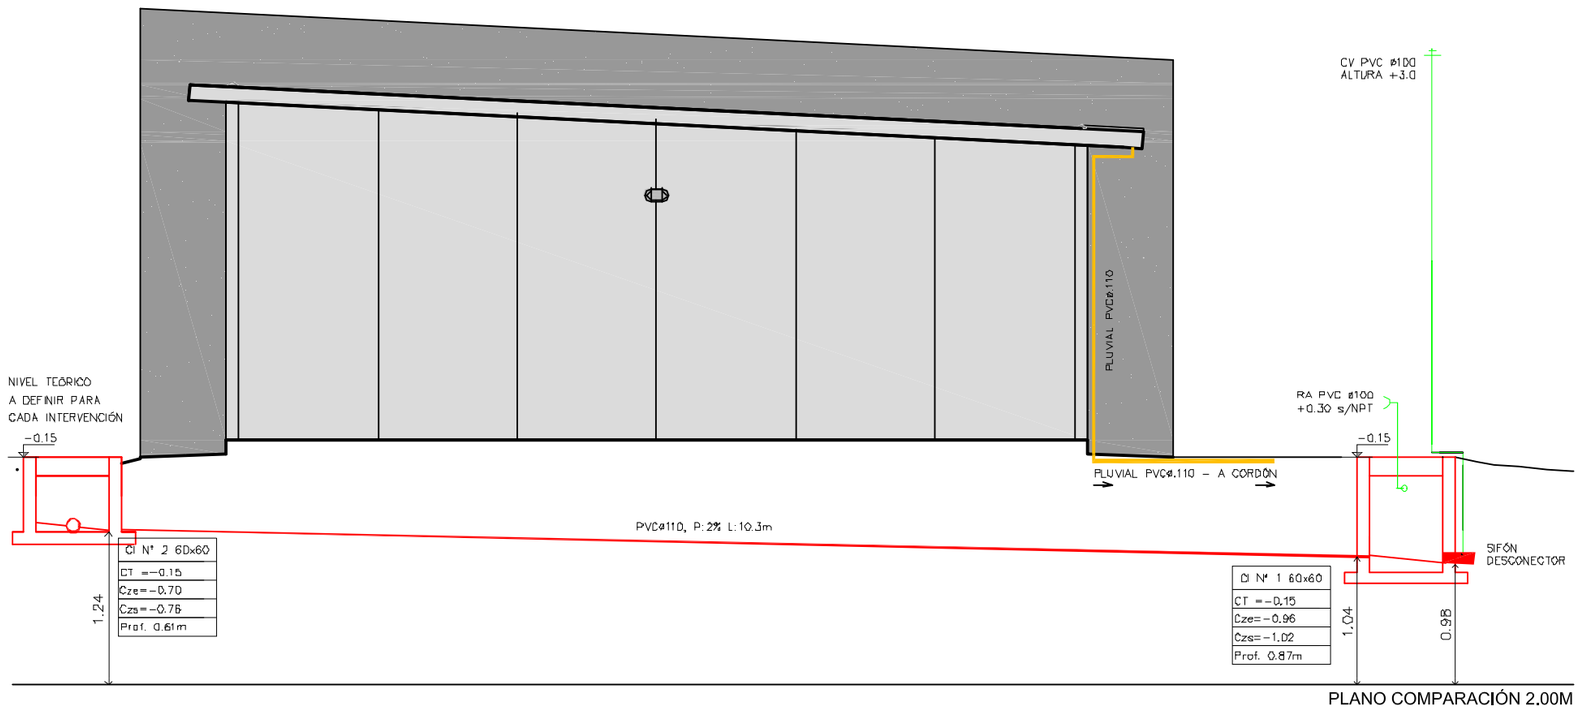

SANITARIA - CORTE 4-4_4D

REFERENCIAS

	C.I	CAMARA DE INSPECCION C/SIFON		B.D.A	BOCA DE DESAGUE ABIERTA
	C.I	CAMARA DE INSPECCION		R.P	REJILLA DE PISO
	C.I	CAMARA DE INSPECCION		I.G	INTERCEPTOR DE GRASA
	I.P c/Mach.	INODORO CON MOCHILA		P.C	PILETA DE COCINA
	C.S.T	CAMARA SIFONADA TAPADA		R.A	REJILLA DE ASPIRACION
	C.S.A	CAMARA SIFONADA ABIERTA		V.F	VENTILACION FINAL
	P.P.T	PILETA DE PATIO TAPADA			SOMBRERETE VENTILACION FINAL
	La.P	LAVATORIO		LL.C	LLAVE DE CORTE
	C.R.T	CAMARA DE RECEPCION TAPADA		M.A	MEDIDOR DE AGUA
	C.R.A	CAMARA DE RECEPCION ABIERTA		A.C	ABASTECIMIENTO POR CONTRAPISO
	B.D.T	BOCA DE DESAGUE TAPADA		A.P	ABASTECIMIENTO POR PARED

Ministerio de Vivienda y Ordenamiento Territorial

JUNTOS Plan de Integración Socio-Habitacional

"Que los más infelices sean los más privilegiados" Gral. José Gervasio Artigas

MOTIVO: OBRA_NUEVA	PADRÓN - RURAL: 3067
DESTINO: VIVIENDAS_UNIFAMILIARES	MANZANA/SOLAR:
PROPIETARIO: JUNTOS_MVOT	SECCION JUDICIAL:
	AREA DEL PREDIO (m2): 4.600
LÁMINA: S-04	CONTENIDO: INST.SANITARIA CORTES 3-3,4-4 TIPOLOGÍA 4D - 72m²
	ESCALA: 1/50
	FECHA: JUNIO_2022