CALLE DIEGO LAMAS

PLANTA BAJA

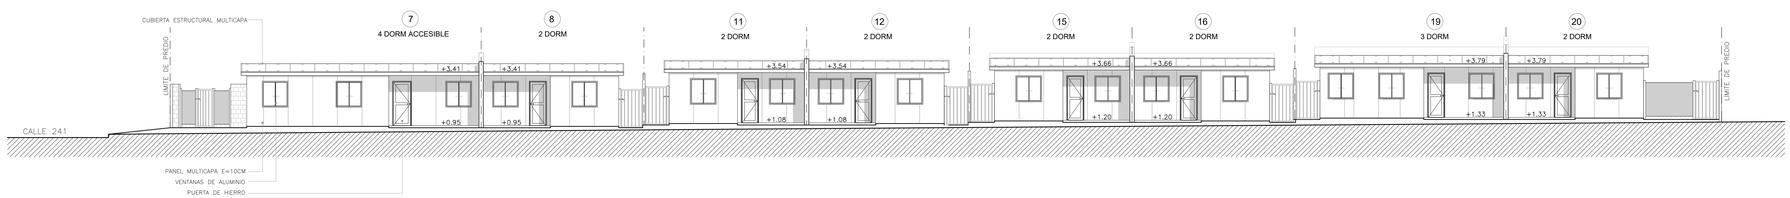

FACHADA CALLE 237

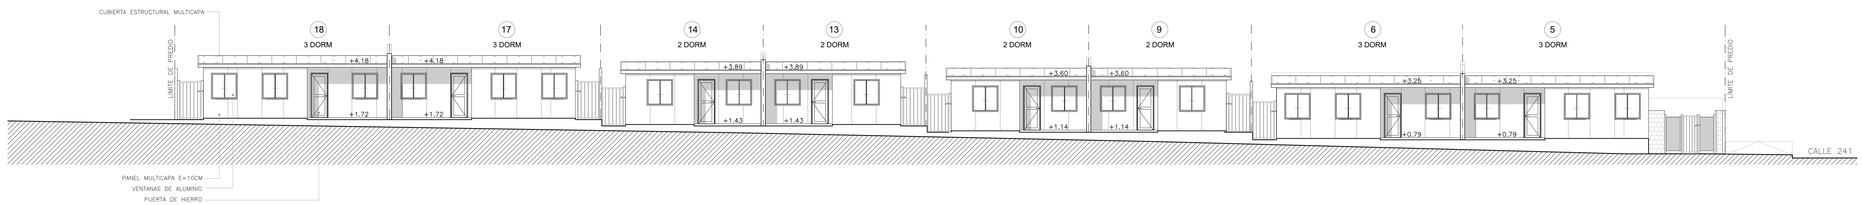

FACHADA CALLE DIEGO LAMAS

AFECTACIONES	ZONA REGLAMENTADA ZR4
Retiro frontal	No obligatorio. Si se construye será de 4mts
Retiros laterales	No Tiene
Retiro posterior	No Tiene
Altura máxima	9mts
FOS	60%
FOT	Gral. 1.1
Uso del suelo	Uso mixto residencial y comercial

CUADRO AREAS HABITABLES				
Tipología	Nº Dormitorios	Nº Viviendas	Área habitable	Área habitable Total tipología
2D	2	10	41	447
3D	3	5	56	280
4D-ACCESIBLE	4	1	71	71

CUADRO AREAS CONSTRUIDAS	
Rubro	Área
AREA HABITABLE	792
PORCHES	54
PATIOS ABIERTOS INDIVIDUALES	585
MUROS EXTERIORES	23
TOTAL ÁREA CONSTRUIDA	869

Ministerio de Vivienda y Ordenamiento Territorial

JUNTOS Plan de Integración Nacional Participativo

"Que los más infelices sean los más privilegiados" Gral. José Gervasio Artigas

Contenido - Planos de Implantación	PLANTA BAJA - FACHADAS	Rubro	ALBAÑILERÍA
		Nivel	Planta Baja y Techos
Destino	VIVIENDAS GRUPO PATRIA GRANDE	Padrón	12439
Concepto	OBRA NUEVA- JUNTOS	Carpeta Cat.	113
Ubicación	SAN GABRIEL- Gral. Diego Lamas s/n	Manzana	938
Departamento	Tacuarembó		
Comitente	MVOTMA		
Técnico	ANDRÉS MIGUEIRO		

Firmas		Escala	1:100
Comitente			04/04/2022
Técnico		N°Lámina	A02