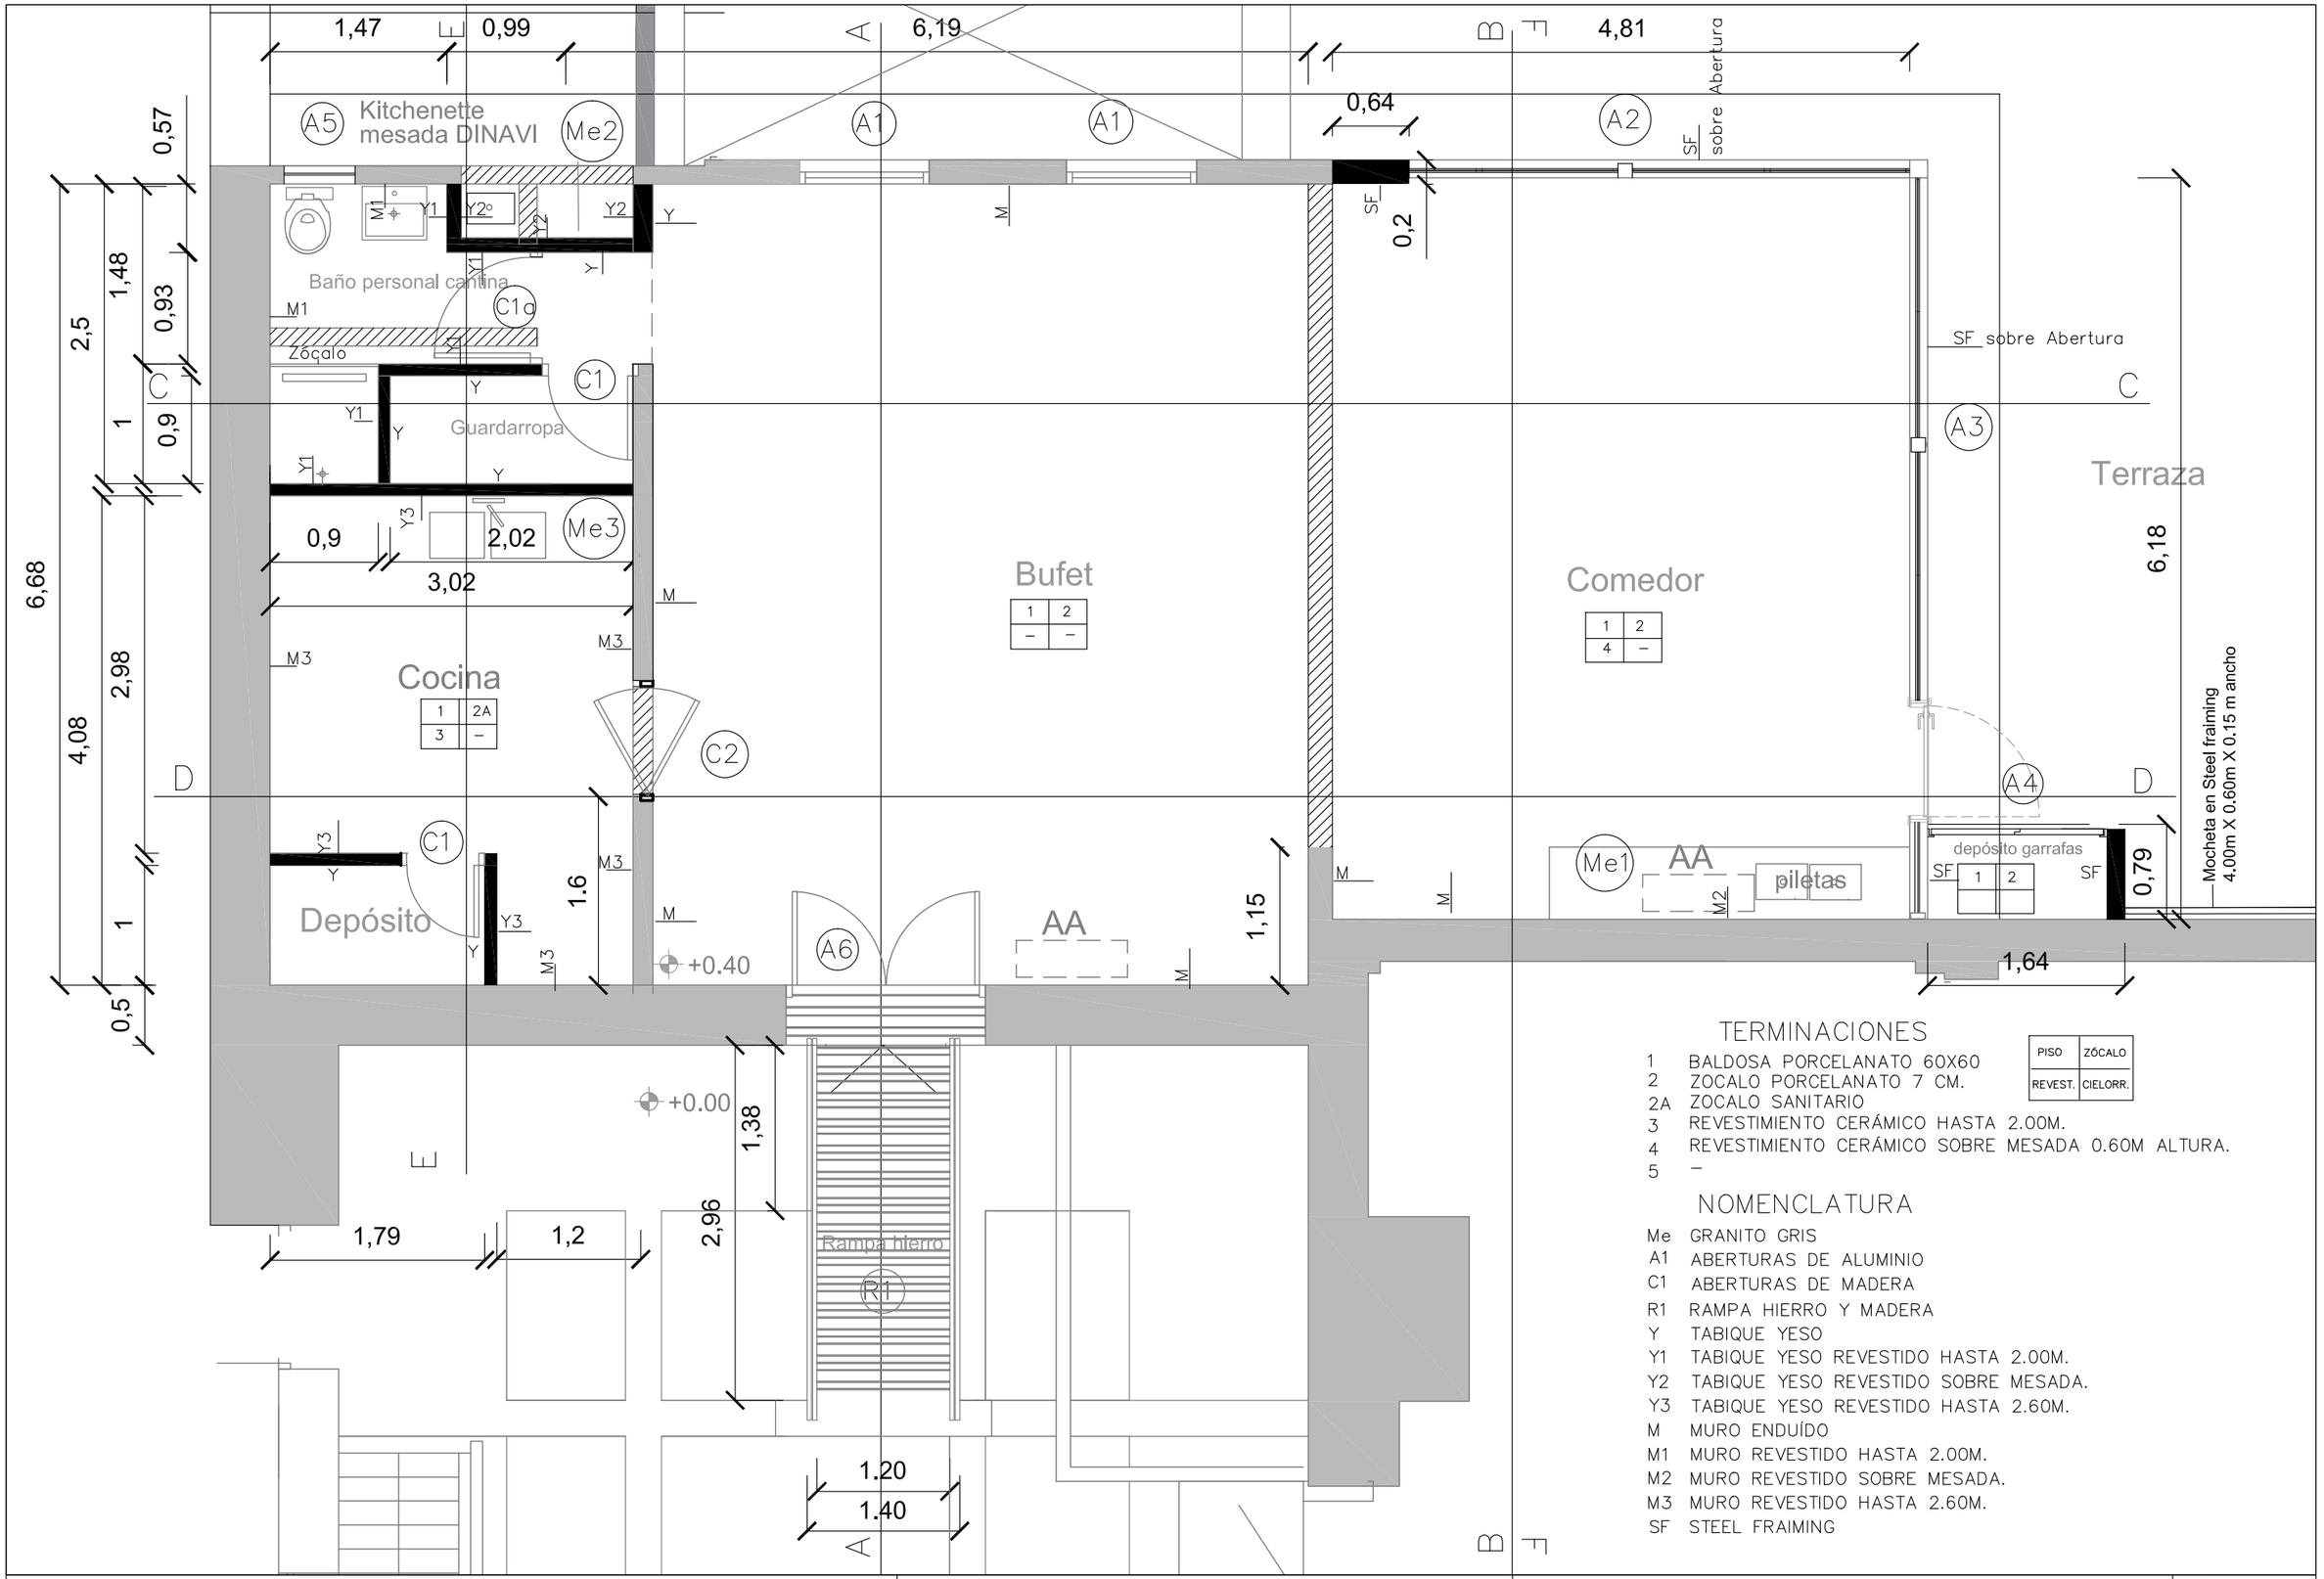

TERMINACIONES

PISO	ZÓCALO
REVEST.	CIELORR.

1 BALDOSA PORCELANATO 60X60
2 ZOCALO PORCELANATO 7 CM.
2A ZOCALO SANITARIO
3 REVESTIMIENTO CERÁMICO HASTA 2.00M.
4 REVESTIMIENTO CERÁMICO SOBRE MESADA 0.60M ALTURA.
5 –

NOMENCLATURA

Me GRANITO GRIS
A1 ABERTURAS DE ALUMINIO
C1 ABERTURAS DE MADERA
R1 RAMPA HIERRO Y MADERA
Y TABIQUE YESO
Y1 TABIQUE YESO REVESTIDO HASTA 2.00M.
Y2 TABIQUE YESO REVESTIDO SOBRE MESADA.
Y3 TABIQUE YESO REVESTIDO HASTA 2.60M.
M MURO ENDUÍDO
M1 MURO REVESTIDO HASTA 2.00M.
M2 MURO REVESTIDO SOBRE MESADA.
M3 MURO REVESTIDO HASTA 2.60M.
SF STEEL FRAIMING

Ministerio de Vivienda y Ordenamiento Territorial
División Logística e Infraestructura
Departamento de Servicios Generales

Cantina y Comedor

Planta General

LÁMINA: 1
FECHA: 1/2022
ESCALA: 1/50