


ALBAÑILERIA - FACHADA LATERAL 2D-3D-4D-ACCESIBLES

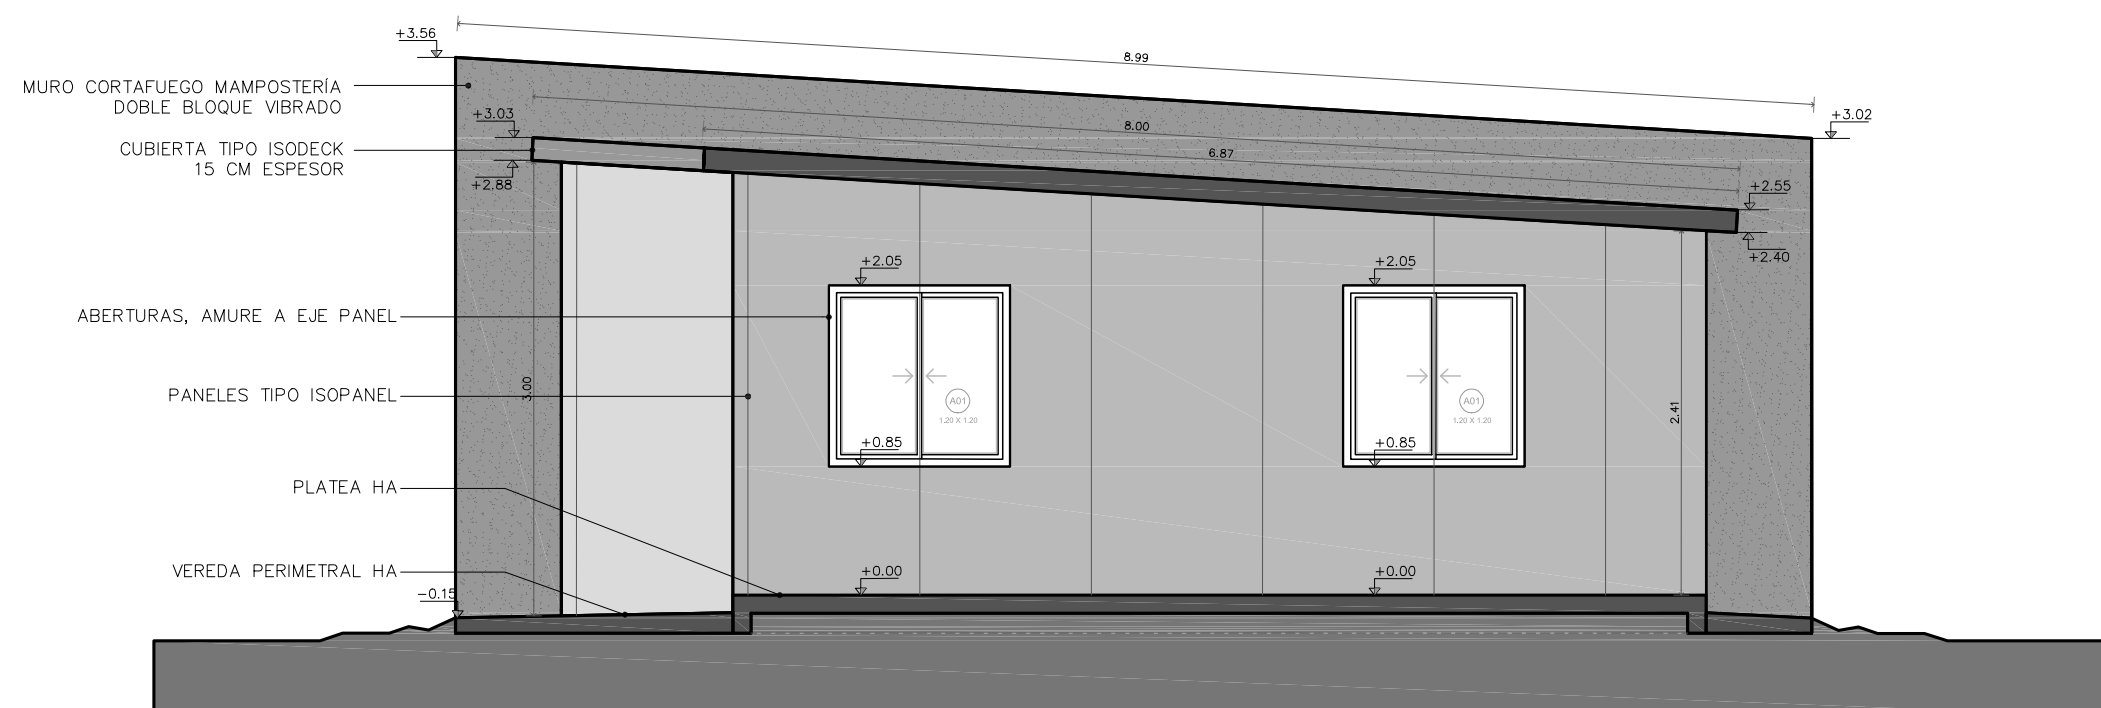

ALBAÑILERIA - FACHADA LATERAL 2D-3D-4D-ACCESIBLES



Ministerio  
de Vivienda  
y Ordenamiento Territorial

JUNTOS

Plan de Integración  
Socio-Habitacional



ENTRE TODOS  
SISTEMA PÚBLICO  
DE VIVIENDA

"Que los más infelices sean los más privilegiados" Gral. José Gervasio Artigas

NOMBRE DE OBRA		
FRAY BENTOS		
UBICACIÓN		
PROLONGACIÓN CALLE RIVERA		
RUBRO		
ALBAÑILERÍA		
PLANO		
FACHADA LATERAL T.2D-3D-4D-ACCESIBLES		
PADRON	ESCALA	NIVEL
8412 - 8413	1/50	+0.00
EMPRESA CONSTRUCTORA	HOGAR PARTICIPANTE	RESPONSABLE DEL AREA
S/D	N/C	ARQ. CECILIA MACHADO
RESPONSABLE DE UNIDAD	PROYECTO EJECUTIVO	LÁMINA
ARQ. GUSTAVO LOPEZ	ARQ. ALEJANDRO PLADA	AL06
COORDINADOR REGIONAL	DIRECCIÓN DE OBRA	
ARQ. SEBASTIÁN VÁZQUEZ	ARQ. CARLOS DELFANTE	
FECHA DE INICIO	FECHA DE REVISIÓN	
2021/10	2022/05	
FECHA DE EJECUCIÓN	FECHA FINAL DE OBRA	
2022/02	-	