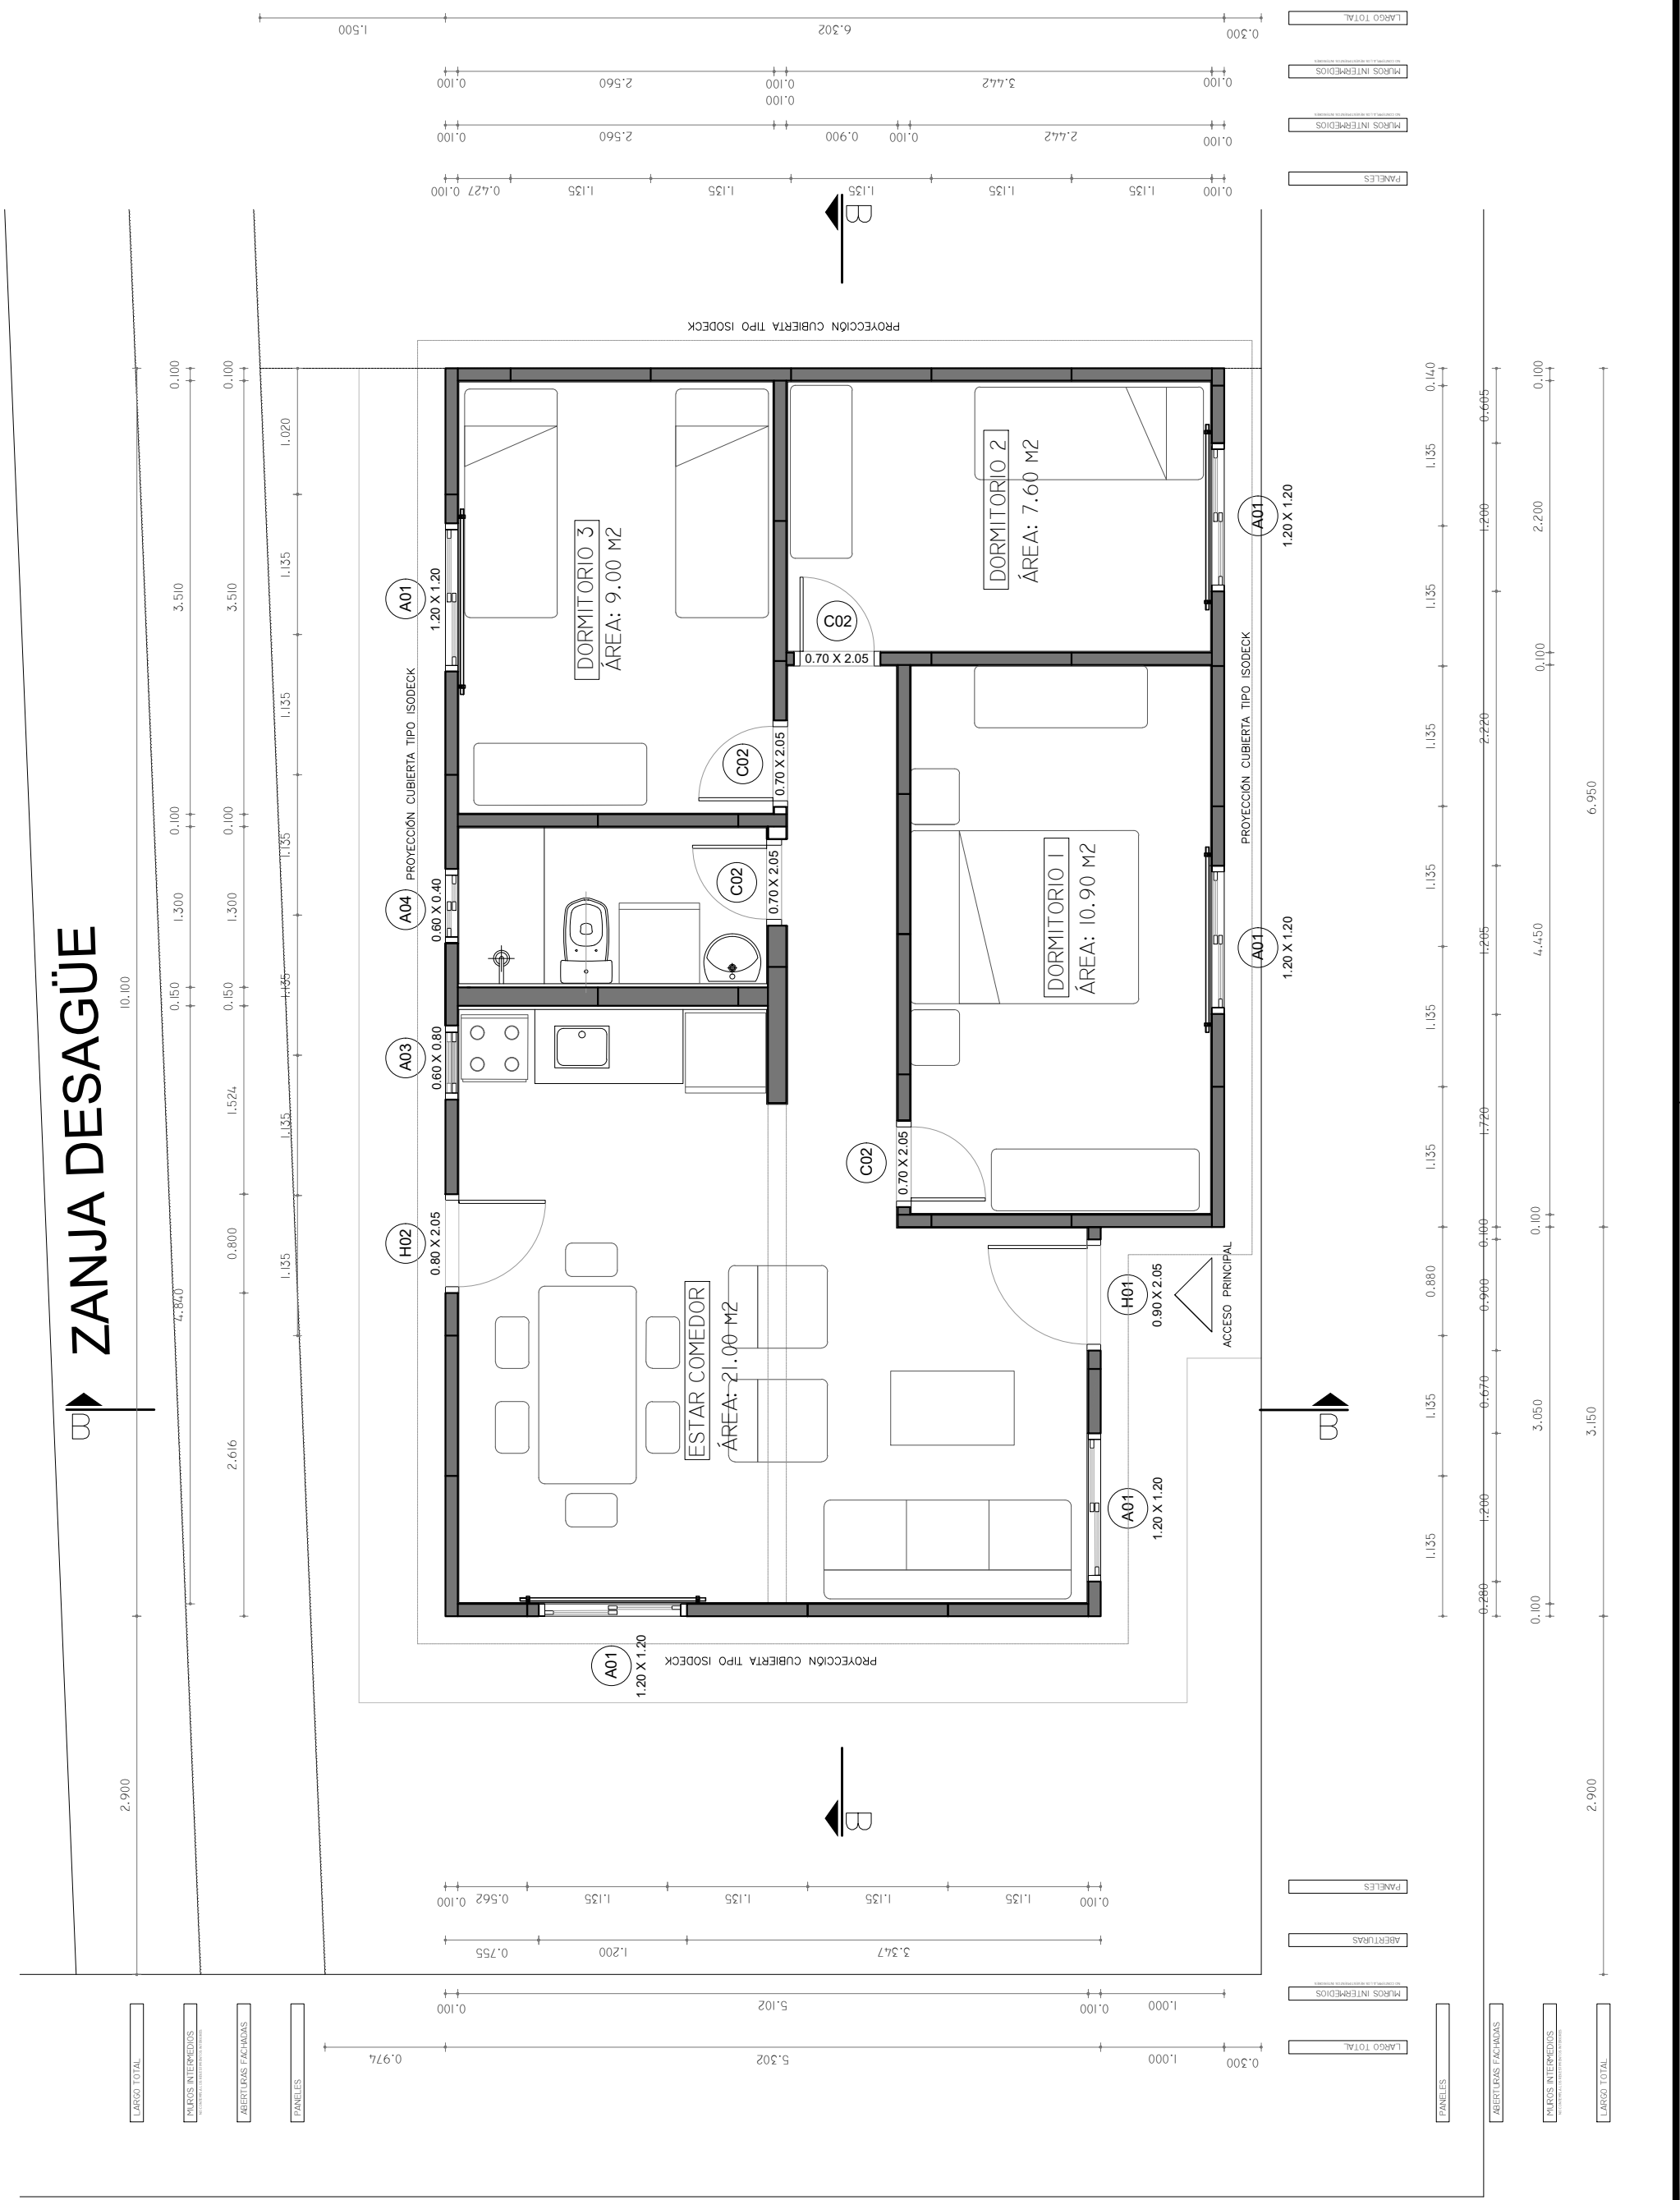

Ministerio de Vivienda y Ordenamiento Territorial

JUNTOS Plan de Integración Socio-Habitacional

"Que los más infelices sean los más privilegiados" Gral. José Gervasio Artigas

ENTRE TODOS construimos comunidad SISTEMA PÚBLICO DE VIVIENDA

NOMBRE DE OBRA: SALTO.G4.ANDRESITO	RUBRO: ALBAÑILERÍA	NOMBRE DE HOGAR:	CONCEPTO DE OBRA: OBRA.NUEVA	FECHA DE INICIO: 2022/02	LAMINA: A.01
		CODIGO DE HOGAR: S/D	PADRÓN: 34.733	FECHA DE REVISIÓN: _	
UBICACIÓN: PÚBLICA	PLANO: PLANTA.BAJA	TÉCNICO PROYECTO EJECUTIVO: DOMINGO.ROBINSON	NIVEL: PB	FECHA DE EJECUCIÓN: _	
		TÉCNICO DIRECCIÓN DE OBRA: DOMINGO.ROBINSON	ESCALA: 1/50	FECHA FINAL DE OBRA: _	