


PLANTA DE TECHOS 3_D
ESCALA_1/50


DESCRIPCIÓN TERMINACIONES	
INTERIORES	
PISOS	
1	PAYMENTO CERÁMICO (60x60cm).
UMBRAL DE EUCALYPTUS CON PROTECTOR PARA MADERA DEL TIPO LUSOL, COLOR CEDRO (NO EN BAÑO).	
MUROS	
1	PINTURA INTERIOR DE LATEX LAVABLE MATE, COLOR BLANCO – 2 MANOS
SOPORTE Y BARROTE DE MADERA DE PINO PARA CORTINAS CON PROTECTOR PARA MADERA TIPO LUSOL, COLOR CEDRO.	
2	REVESTIMIENTO CERÁMICO (60x33cm), h: 2.10m.
PINTURA PARA CIELORRASO COLOR BLANCO – 2 MANOS.	
CIELORRASOS	
1	MOLDURAS PARA CIELORRASO – POLIURETANO EXPANDIDO h: 3,5 cm.
ZOCALOS	
1	ZOCALO DE MADERA PINO CLEAR, h=7cm.
CON PROTECTOR PARA MADERA DEL TIPO LUSOL, COLOR CEDRO.	
EXTERIORES	
PISOS	
2	VEREDAS PERIMETRALES HORMIGÓN VISTO
3	LOSETAS DE HORMIGÓN ARMADO HECHAS "IN SITU" CON MALLA ELECTROSOLDADA
1.20 x 0.60x 0.05mt C/JUNTA DE 0.01mt	
4	PIEDRA PARTIDA
MUROS	
3	PINTURA EXTERIOR TIPO IMPERMEABILIZANTE COLOR AMARILLO PARA MUROS
ANTEPECHOS PREFABRICADOS EN HORMIGÓN ARMADO, (Ver plantilla HP)	
PINTURA DE ANTEPECHOS Y HUMBRALES TIPO IMPERMEABILIZANTE COLOR BLANCO	



Ministerio
de Vivienda
y Ordenamiento Territorial



JUNTOS
Integración
Socio-Habitacional





SISTEMA PÚBLICO
DE VIVIENDA

Que los más infelices sean los más privilegiados* Gral. José Gervasio Artigas

ETAPA	RECAUDOS_DE_OBRA
OBRA	GRITO DE ASENCIO
TITULAR	JUNTOS-MVOT
PLANO	PLANTA DE ALBAÑILERIA SISTEMA PANELES MULTICAPA TIPOLOGIA 3 DORMITORIOS
NOMBRE DE ARCHIVO	AP-TIPOLOGIA 3 DORM 23-03-01.dwg
REEMPLAZA A	

AL01
3D


ESCALA
1/50

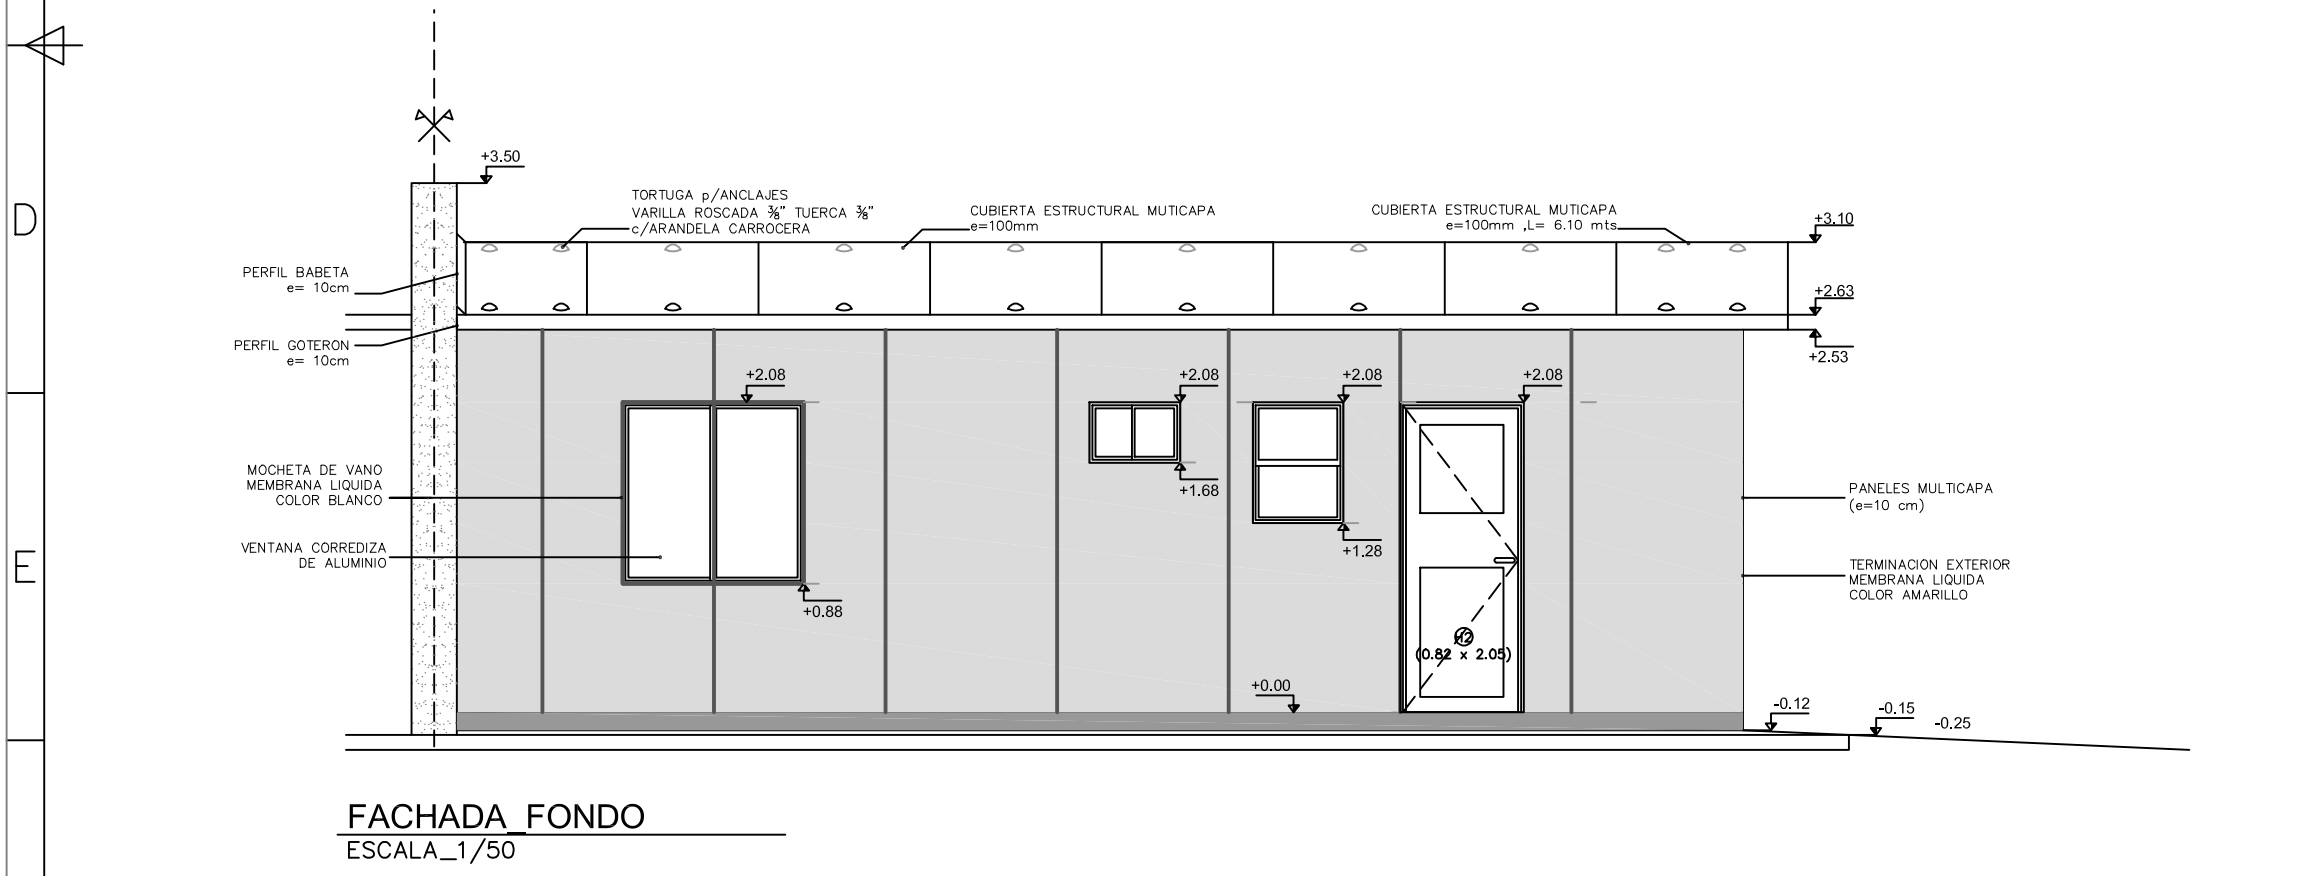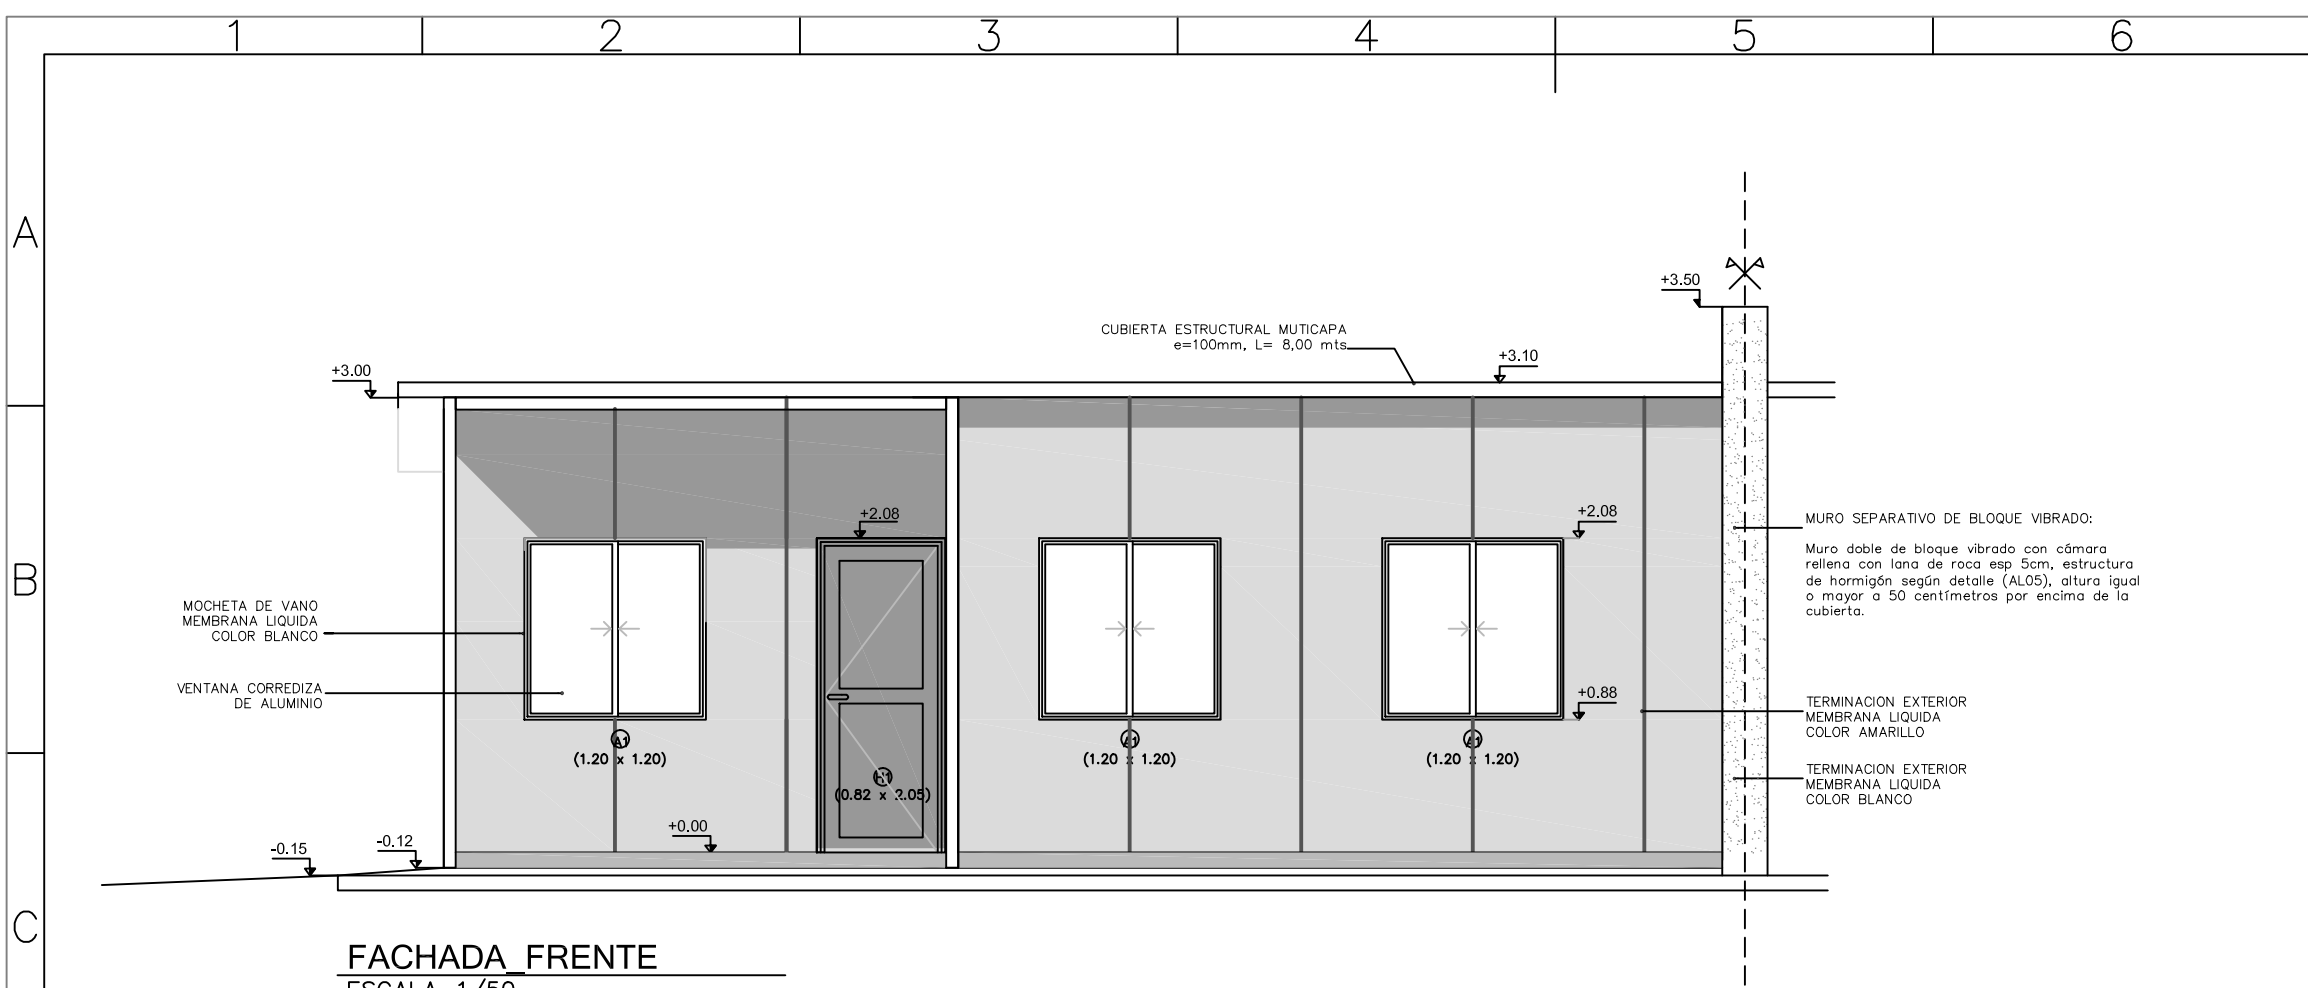


DESCRIPCIÓN TERMINACIONES	
INTERIORES	
PISOS	
1	PAVIMENTO CERÁMICO (60X60cm).
	UMBRAL DE EUCALIPTUS CON PROTECTOR PARA MADERA DEL TIPO LUSOL, COLOR CEDRO (NO EN BAÑO).
MUROS	
1	PINTURA INTERIOR DE LATEX LAVABLE MATE, COLOR BLANCO – 2 MANOS
	SOPORTE Y BARROTE DE MADERA DE PINO PARA CORTINAS CON PROTECTOR PARA MADERA TIPO LUSOL, COLOR CEDRO.
2	REVESTIMIENTO CERÁMICO (60x33cm), h: 2.10m.
	PINTURA PARA CIELORRASO COLOR BLANCO – 2 MANOS.
CIELORRASOS	
1	MOLDURAS PARA CIELORRASO – POLIURETANO EXPANDIDO h: 3,5 cm.
ZOCALOS	
1	ZOCALO DE MADERA PINO CLEAR, h=7cm.
	CON PROTECTOR PARA MADERA DEL TIPO LUSOL, COLOR CEDRO.
EXTERIORES	
PISOS	
2	VEREDAS PERIMETRALES HORMIGÓN VISTO
3	LOSETAS DE HORMIGÓN ARMADO HECHAS "IN SITU" CON MALLA ELECTROSOLDADA
	1.20 x 0.60x 0.05mt C/JUNTA DE 0.01mt
4	PIEDRA PARTIDA
MUROS	
3	PINTURA EXTERIOR TIPO IMPERMEABILIZANTE COLOR AMARILLO PARA MUROS
	ANTEPECHOS PREFABRICADOS EN HORMIGÓN ARMADO, (Ver planilla HP)
	PINTURA DE ANTEPECHOS Y HUMBRALES TIPO IMPERMEABILIZANTE COLOR BLANCO




ETAPA		RECAUDOS_DE_OBRA	
OBRA		GRITO DE ASENCIO	
TITULAR		JUNTOS-MVOT	
PLANO		FACHADAS FRENTE Y FONDO SISTEMA PANELES MULTICAPA TIPOLOGIA 3 DORMITORIOS	AL02 3D
NOMBRE DE ARCHIVO		AP-TIPOLOGIA 3 DORM 23-03-01.dwg	ESCALA 1/50
REEMPLAZA A			

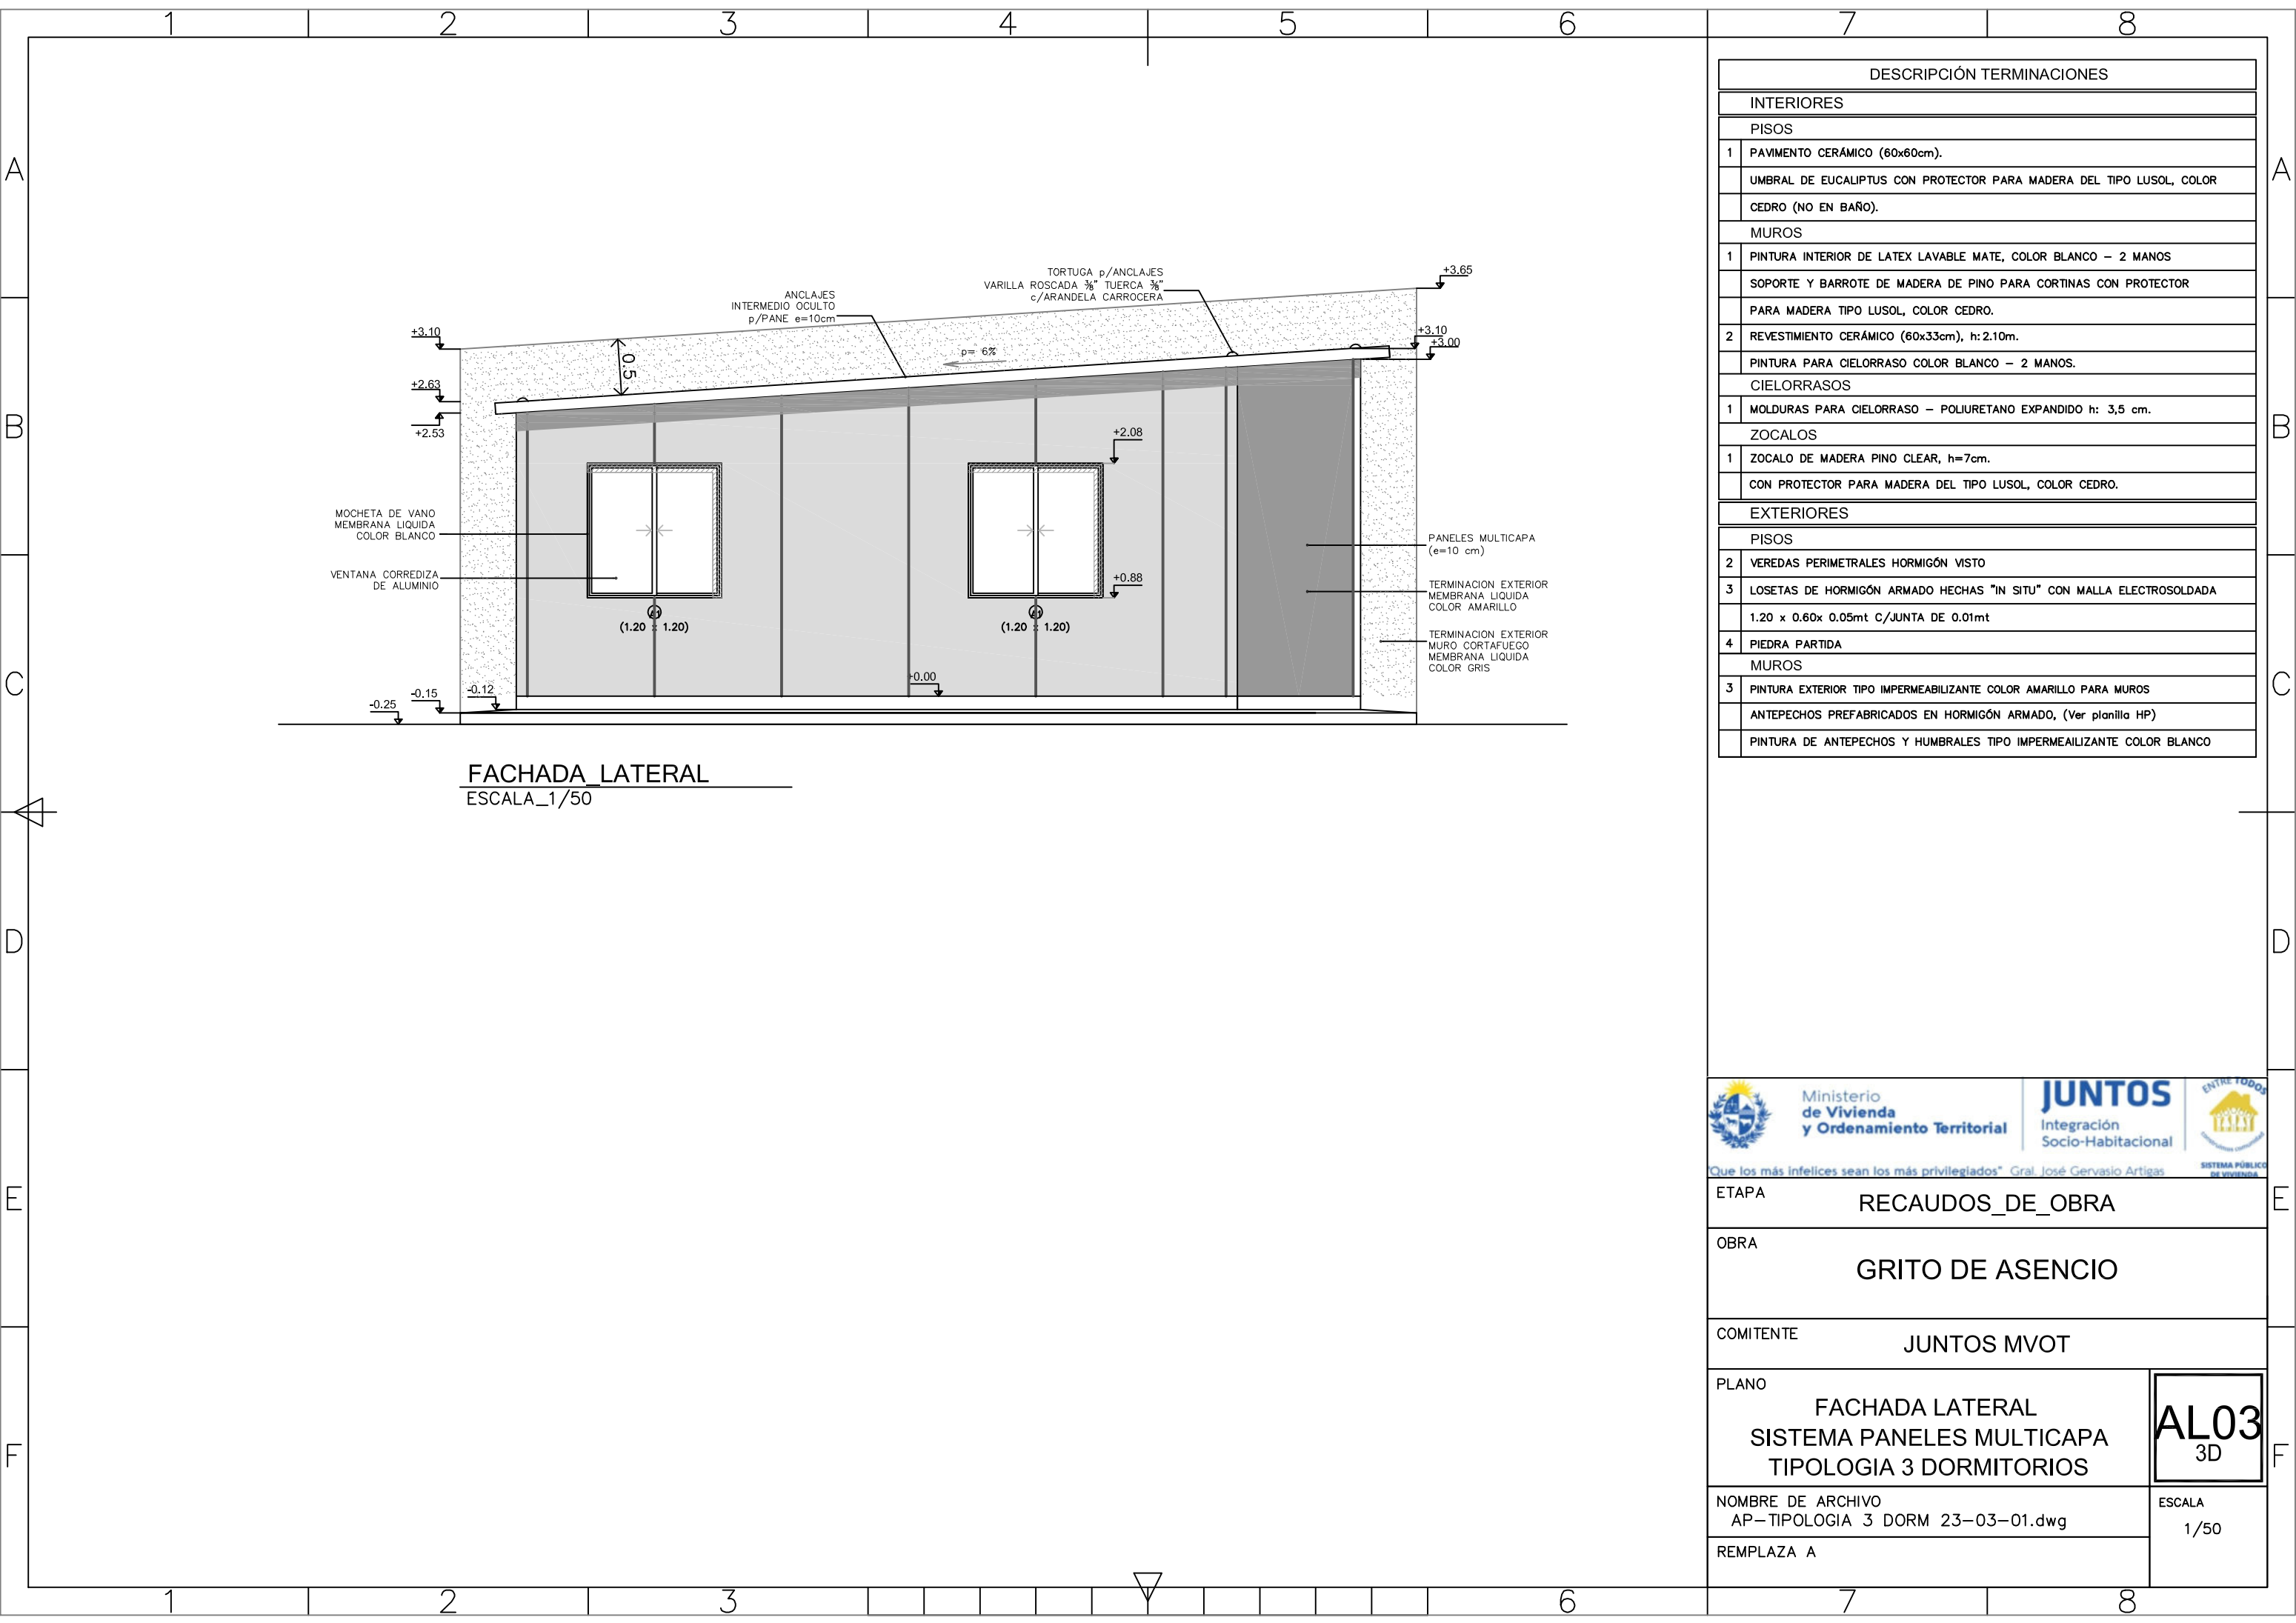




Ministerio de Vivienda y Ordenamiento Territorial



JUNTOS Integración Socio-Habitacional



SISTEMA PÚBLICO DE VIVIENDA

ETAPA

RECAUDOS_DE_OBRA

OBRA

GRITO DE ASENCIO

COMITENTE

JUNTOS MVOT

PLANO

FACHADA LATERAL
SISTEMA PANELES MULTICAPA
TIPOLOGIA 3 DORMITORIOS


NOMBRE DE ARCHIVO

AP-TIPOLOGIA 3 DORM 23-03-01.dwg


REPLAZA A

AL03
3D

ESCALA
1/50

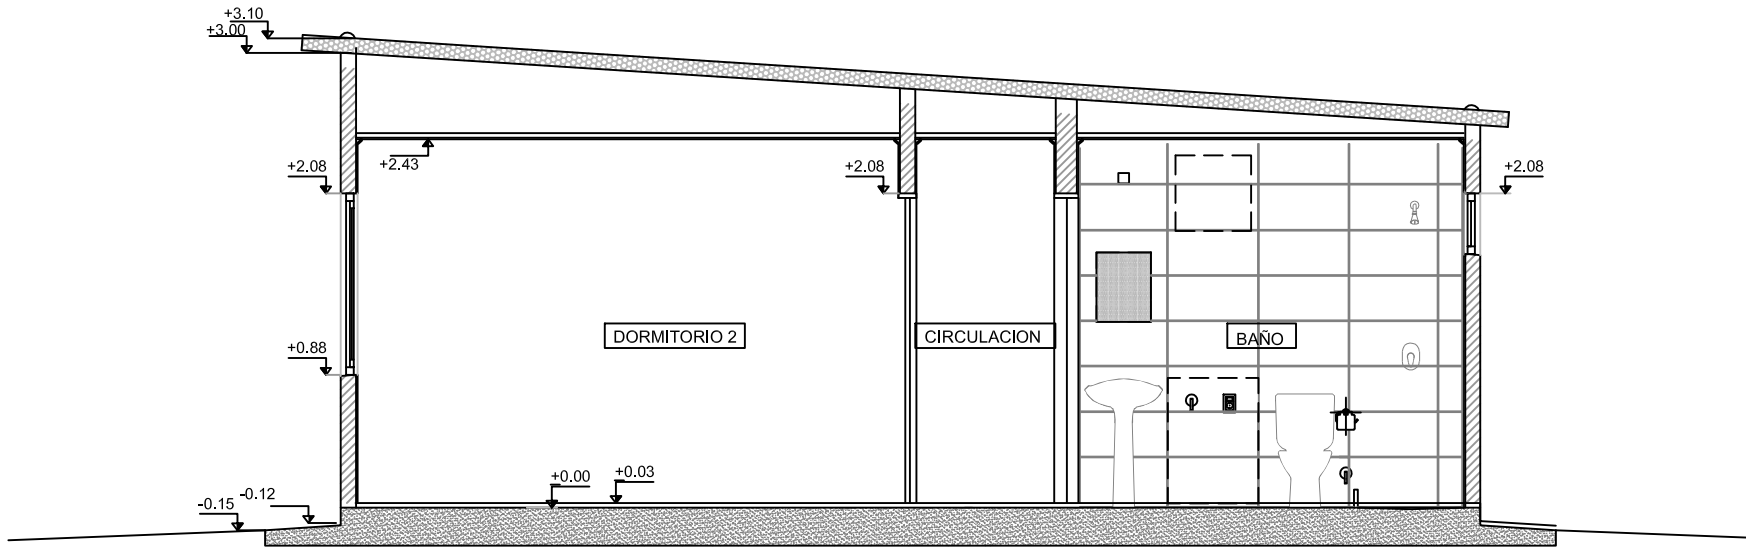

CORTE_A-A
ESCALA_1/50

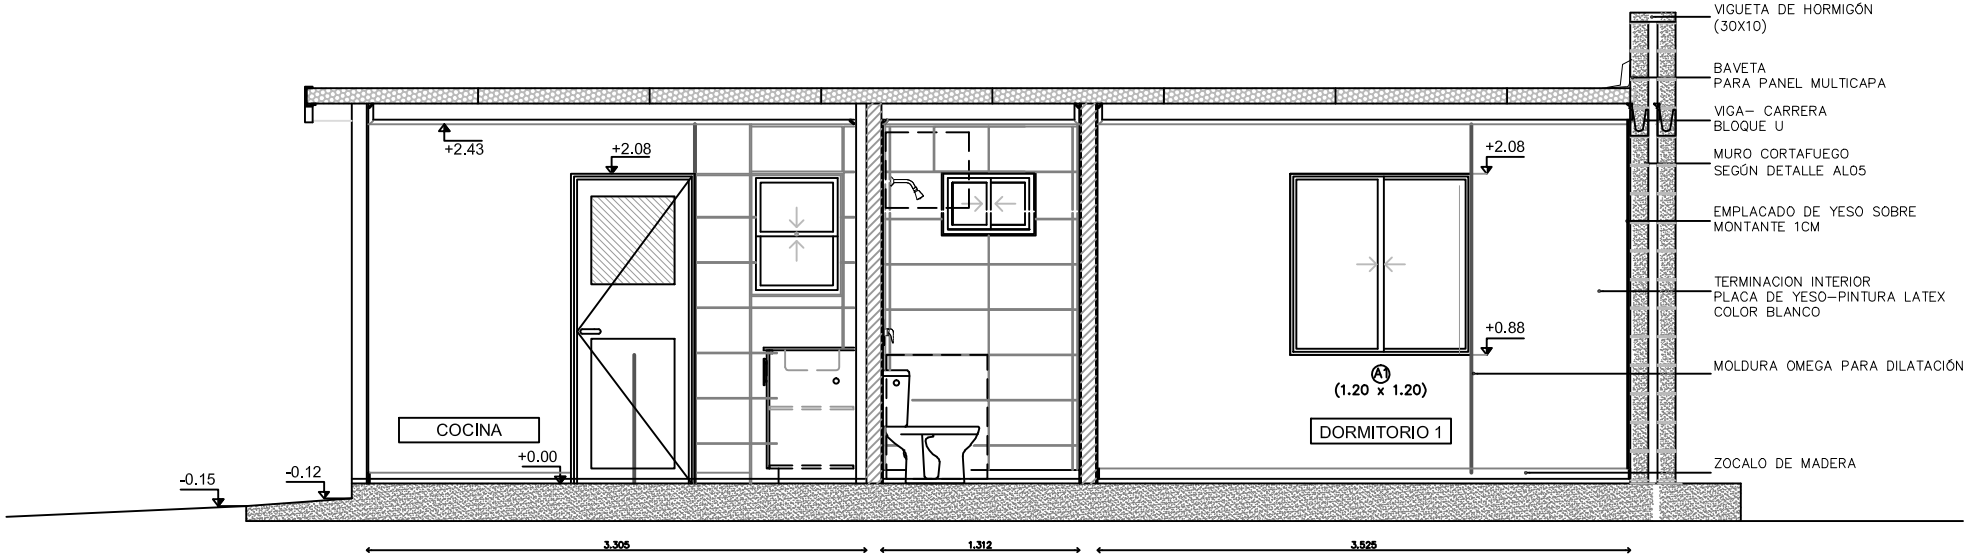

CORTE_1-1
ESCALA_1/50

DESCRIPCIÓN TERMINACIONES	
INTERIORES	
PISOS	
1	PAVIMENTO CERÁMICO (30x30cm).
UMBRAL DE EUCALIPTUS CON PROTECTOR PARA MADERA DEL TIPO LUSOL, COLOR CEDRO (NO EN BAÑO).	
MUROS	
1	PINTURA INTERIOR DE LATEX LAVABLE MATE, COLOR BLANCO – 2 MANOS
SOPORTE Y BARROTE DE MADERA DE PINO PARA CORTINAS CON PROTECTOR PARA MADERA TIPO LUSOL, COLOR CEDRO.	
2	REVESTIMIENTO CERÁMICO (60x33cm), h: 2.10m.
PINTURA PARA CIELORRASO COLOR BLANCO – 2 MANOS.	
CIELORRASOS	
1	MOLDURAS PARA CIELORRASO – POLIURETANO EXPANDIDO h: 3,5 cm.
ZOCALOS	
1	ZOCALO DE MADERA PINO CLEAR, h=7cm.
CON PROTECTOR PARA MADERA DEL TIPO LUSOL, COLOR CEDRO.	
EXTERIORES	
PISOS	
2	VEREDAS PERIMETRALES HORMIGÓN VISTO
3	LOSETAS DE HORMIGÓN ARMADO HECHAS "IN SITU" CON MALLA ELECTROSOLDADA
1.20 x 0.60x 0.05mt C/JUNTA DE 0.01mt	
4	PIEDRA PARTIDA
MUROS	
3	PINTURA EXTERIOR TIPO IMPERMEABILIZANTE COLOR AMARILLO PARA MUROS
ANTEPECHOS PREFABRICADOS EN HORMIGÓN ARMADO, (Ver planilla HP)	
PINTURA DE ANTEPECHOS Y HUMBRALES TIPO IMPERMEABILIZANTE COLOR BLANCO	




Ministerio
de Vivienda
y Ordenamiento Territorial




Que los más infelices sean los más privilegiados" Gral. José Gervasio Artigas

ETAPA		RECAUDOS_DE_OBRA	
OBRA		GRITO DE ASENCIO	
COMITENTE		JUNTOS-MVOT	
PLANO		CORTES A-A y 1-1 SISTEMA PANELES MULTICAPA TIPOLOGIA 3 DORMITORIOS	AL04 3D
NOMBRE DE ARCHIVO AP-TIPOLOGIA 3 DORM 23-03-01.dwg		ESCALA 1/50	
REEMPLAZA A			

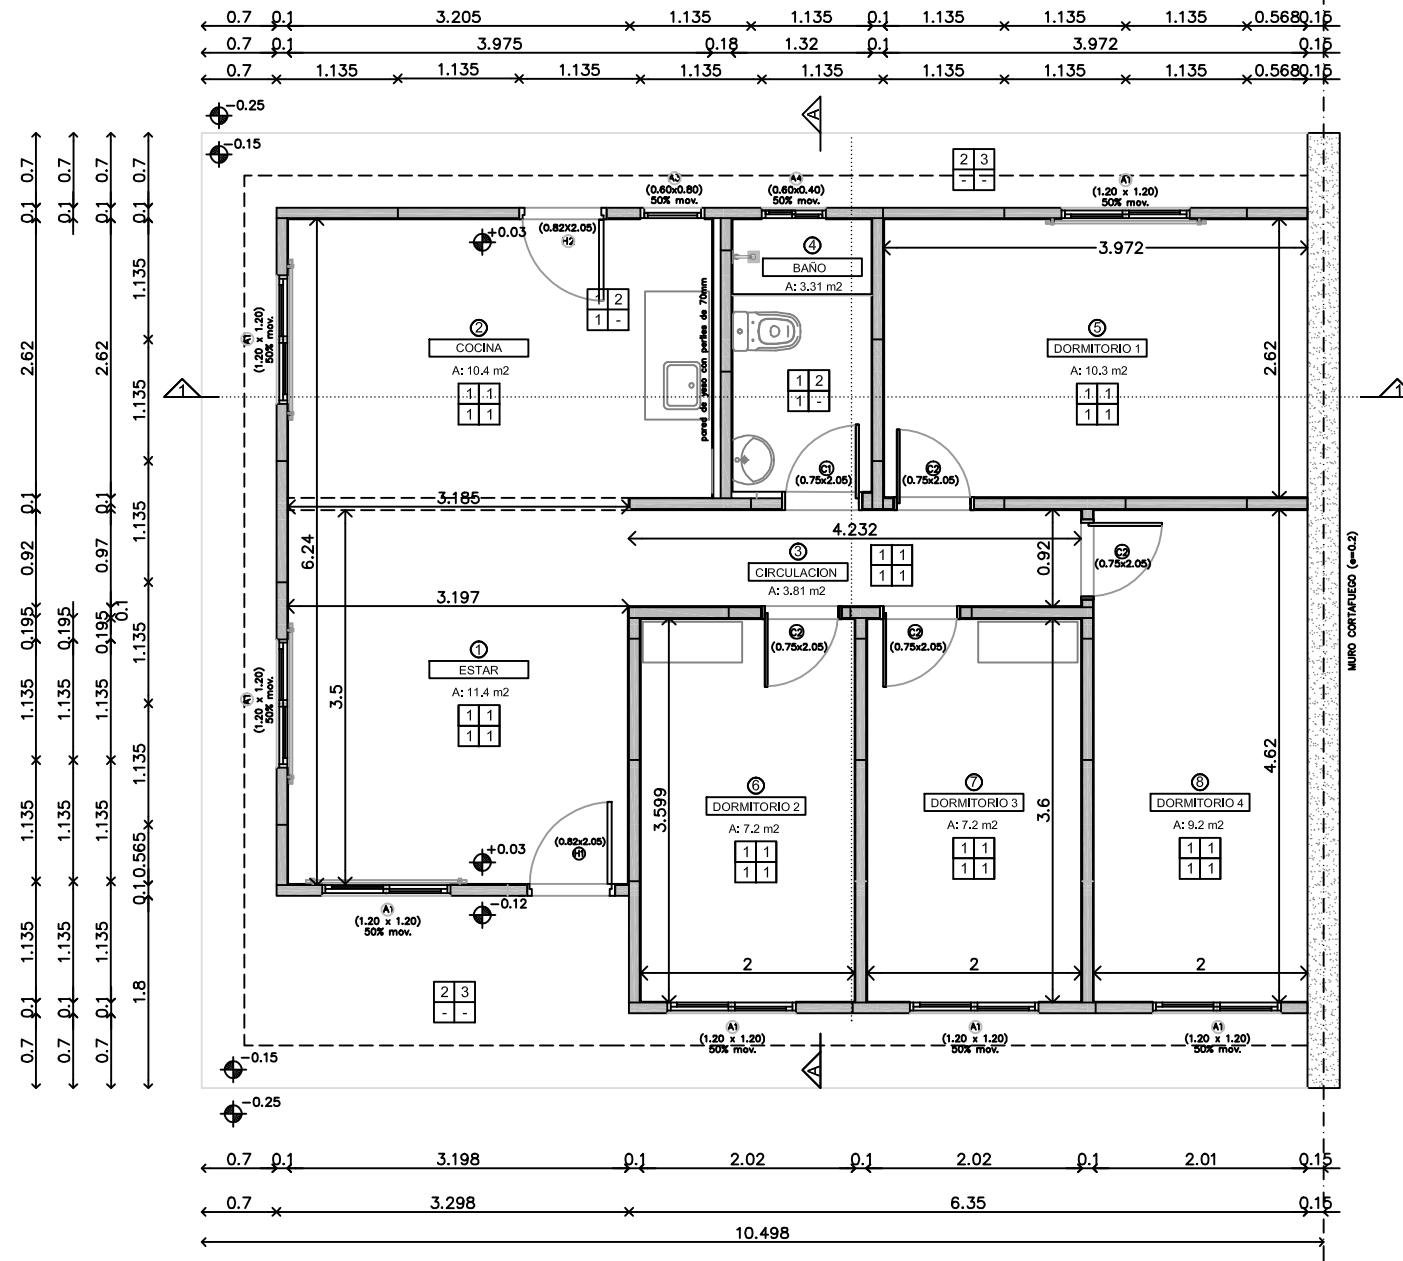


PLANTA DE TIPOLOGIA 4 D
ESCALA_1/50
SUP 4 Dorm: 70 m2

DESCRIPCIÓN TERMINACIONES	
INTERIORES	
PISOS	
1	PAVIMENTO CERÁMICO (60x60cm).
UMBRAL CERÁMICO IMITACIÓN MADERA	
MUROS	
1	PINTURA INTERIOR DE LATEX LAVABLE MATE, COLOR BLANCO – 2 MANOS
SOPORTE Y BARROTE DE MADERA DE PINO PARA CORTINAS CON PROTECTOR PARA MADERA TIPO LUSOL, COLOR CEDRO.	
2	REVESTIMIENTO CERÁMICO (60x33cm), h:2.40m.
CIELORRASOS	
1	MOLDURAS PARA CIELORRASO – POLIURETANO EXPANDIDO h: 3,5 cm.
ZOCALOS	
1	ZOCALO DE MADERA PINO CLEAR, h=7cm.
CON PROTECTOR PARA MADERA DEL TIPO LUSOL, COLOR CEDRO.	
EXTERIORES	
PISOS	
2	VEREDAS PERIMETRALES HORMIGÓN VISTO
3	LOSETAS DE HORMIGÓN ARMADO PREFABRICADAS CON MALLA ELECTROSOLDADA
1.20 x 0.60x 0.05mt C/JUNTA DE 0.01mt	
4	PIEDRA PARTIDA
5	PASTO
MUROS	
3	PINTURA EXTERIOR TIPO IMPERMEABILIZANTE COLOR AMARILLO TEXTURADA
PINTURA DE ANTEPECHOS Y HUMBRALES TIPO IMPERMEABILIZANTE COLOR BLANCO	
4	PINTURA IMPERMEABILIZANTE COLOR BLANCO

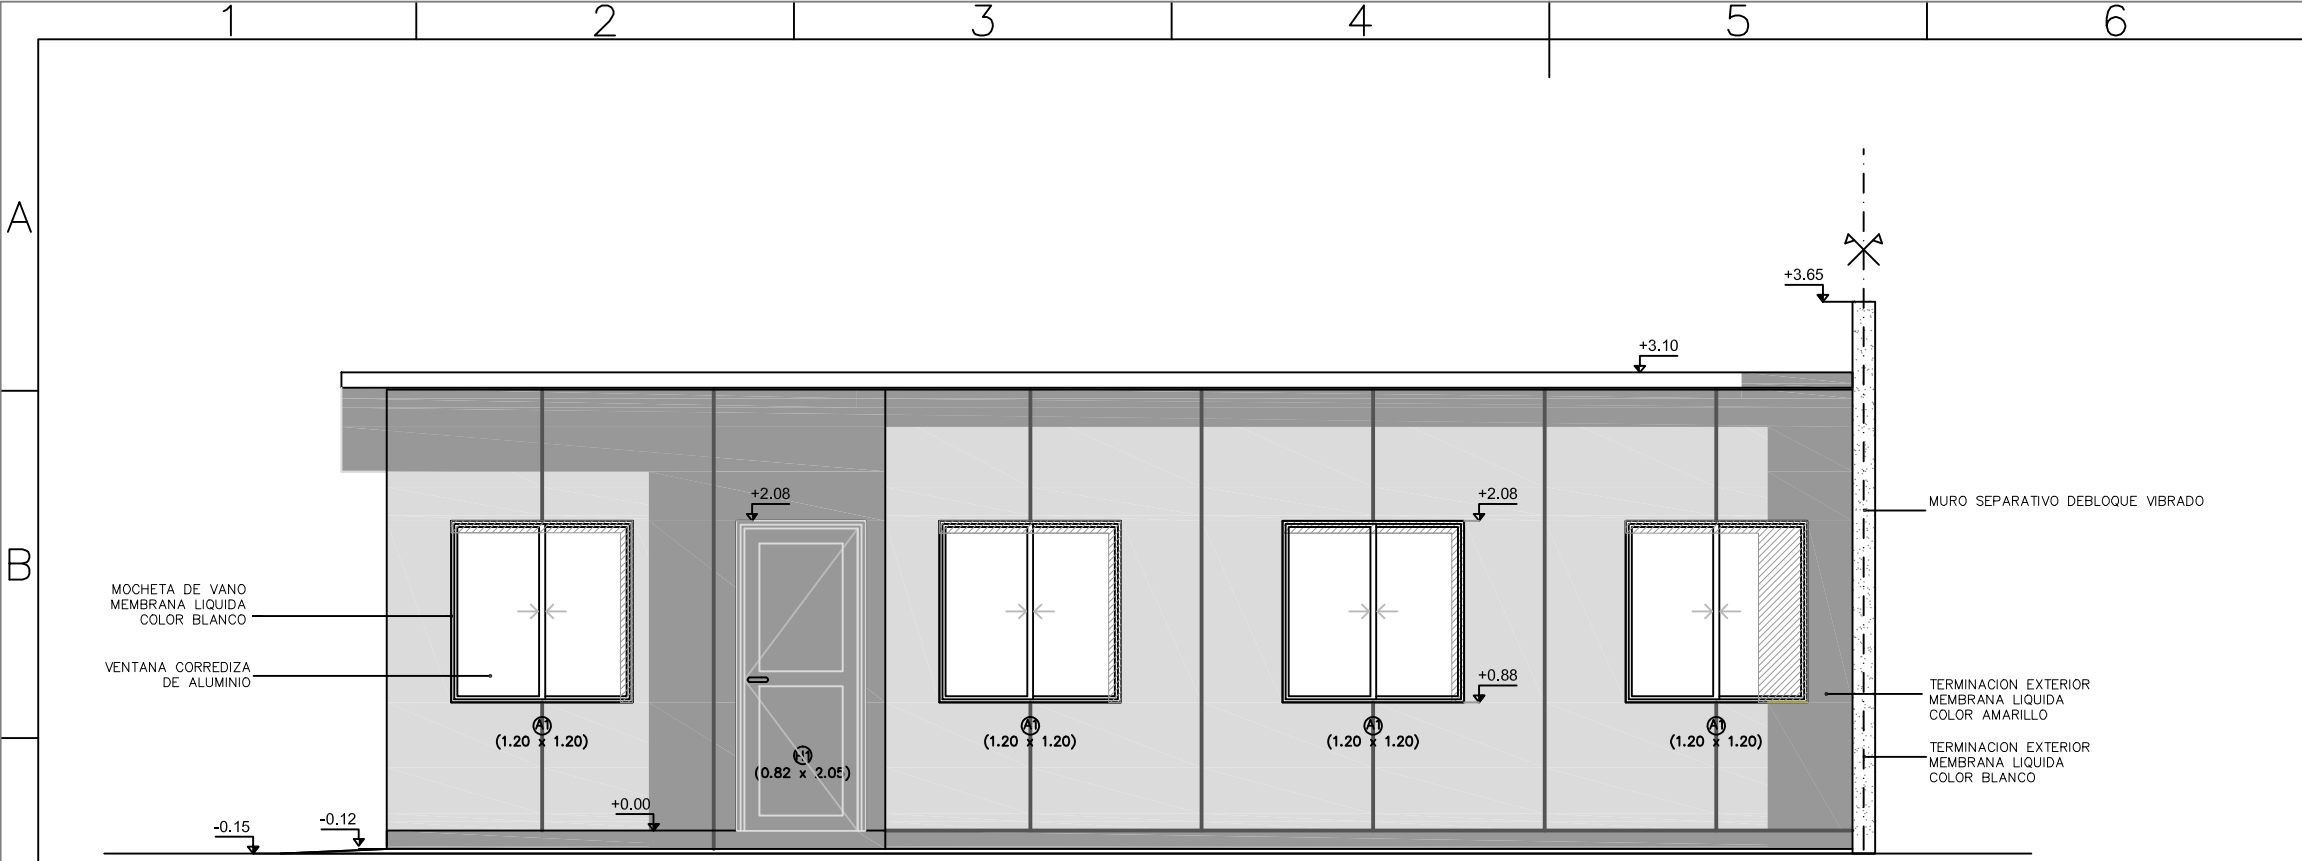

FACHADA_FRENTE
ESCALA_1/50

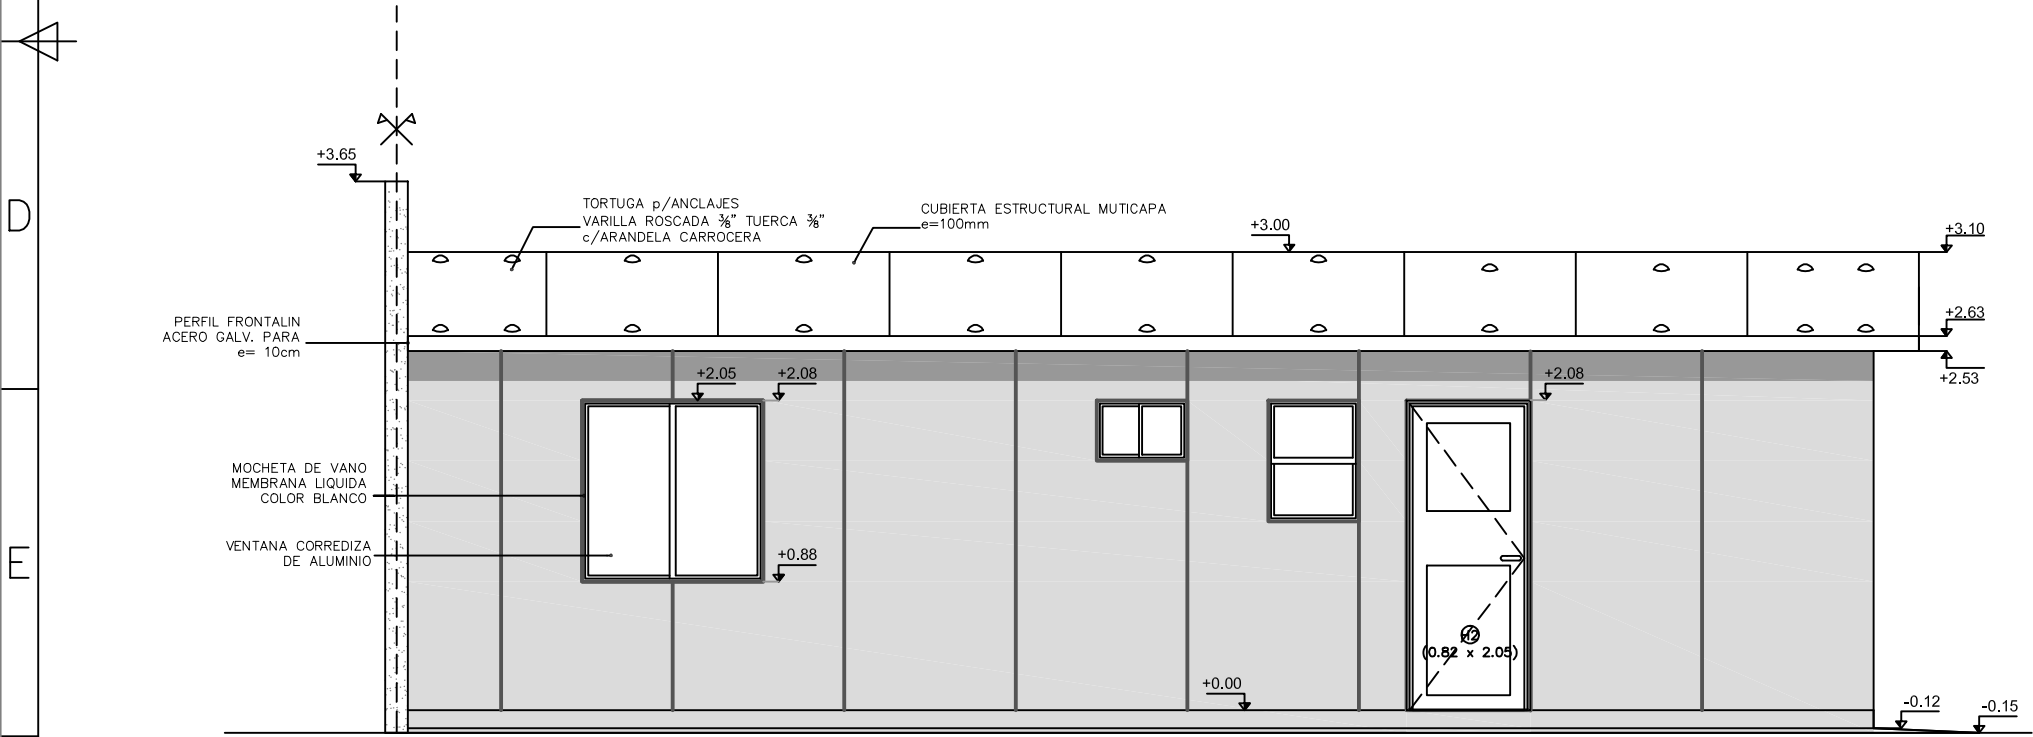


FACHADA_FONDO
ESCALA_1/50

DESCRIPCIÓN TERMINACIONES	
INTERIORES	
PISOS	
1	PAVIMENTO CERÁMICO (60x60cm).
	UMBRAL CERÁMICO IMITACIÓN MADERA
MUROS	
1	PINTURA INTERIOR DE LATEX LAVABLE MATE, COLOR BLANCO – 2 MANOS
	SOPORTE Y BARROTE DE MADERA DE PINO PARA CORTINAS CON PROTECTOR PARA MADERA TIPO LUSOL, COLOR CEDRO.
2	REVESTIMIENTO CERÁMICO (60x33cm), h: 2.40m.
CIELORRASOS	
1	MOLDURAS PARA CIELORRASO – POLIURETANO EXPANDIDO h: 3,5 cm.
ZOCALOS	
1	ZOCALO DE MADERA PINO CLEAR, h=7cm.
	CON PROTECTOR PARA MADERA DEL TIPO LUSOL, COLOR CEDRO.
EXTERIORES	
PISOS	
2	VEREDAS PERIMETRALES HORMIGÓN VISTO
3	LOSETAS DE HORMIGÓN ARMADO PREFABRICADAS CON MALLA ELECTROSOLDADA
	1.20 x 0.60x 0.05mt C/JUNTA DE 0.01mt
4	PIEDRA PARTIDA
5	PASTO
MUROS	
3	PINTURA EXTERIOR TIPO IMPERMEABILIZANTE COLOR AMARILLO TEXTURADA
	PINTURA DE ANTEPECHOS Y HUMBRALES TIPO IMPERMEAILIZANTE COLOR BLANCO
4	PINTURA IMPERMEAILIZANTE COLOR BLANCO




ETAPA	RECAUDOS_DE_OBRA	
OBRA	GRITO DE ASENSIO	
COMITENTE	JUNTOS - MVOT	
PLANO	FACHADAS FRENTE Y FONDO TIPOLOGIA 4 DORMITORIOS	AL02 4D
NOMBRE DE ARCHIVO	AP–TIPOLOGIA 4 DORM 19–01–21.dwg	ESCALA 1/50
REPLAZA A		

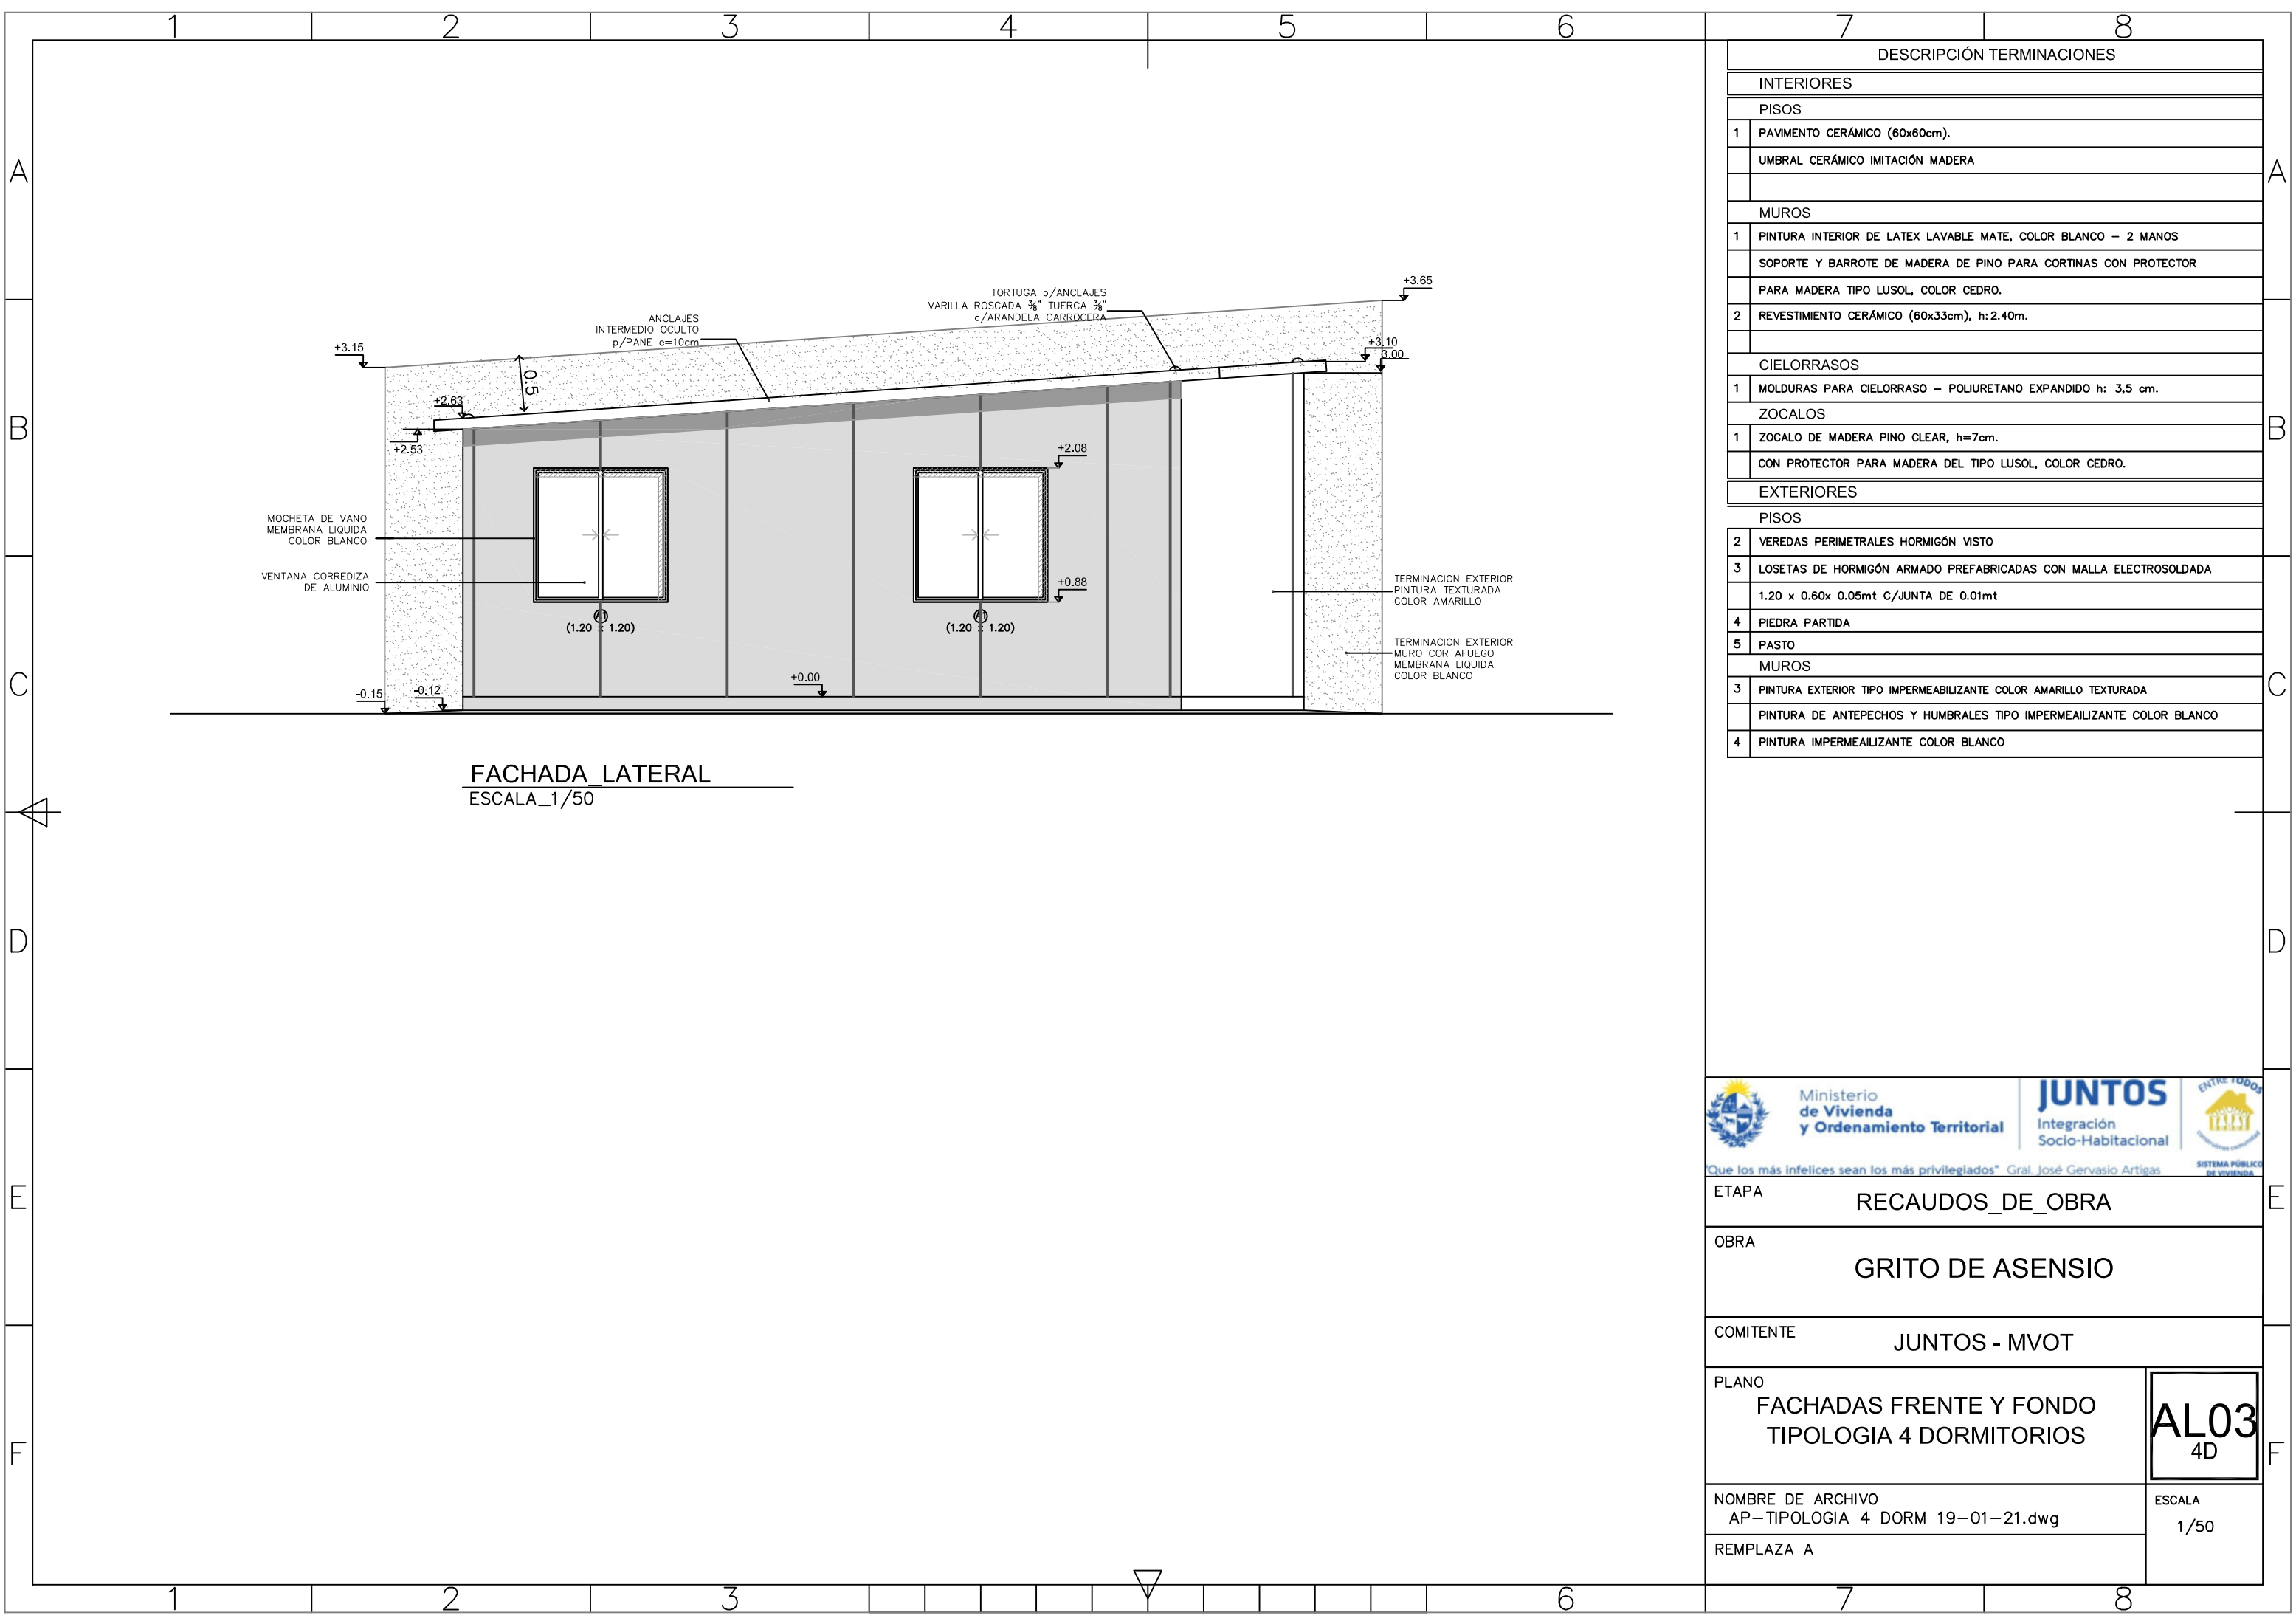


DESCRIPCIÓN TERMINACIONES	
INTERIORES	
PISOS	
1	PAVIMENTO CERÁMICO (60x60cm).
	UMBRAL CERÁMICO IMITACIÓN MADERA
MUROS	
1	PINTURA INTERIOR DE LATEX LAVABLE MATE, COLOR BLANCO – 2 MANOS
	SOPORTE Y BARROTE DE MADERA DE PINO PARA CORTINAS CON PROTECTOR PARA MADERA TIPO LUSOL, COLOR CEDRO.
2	REVESTIMIENTO CERÁMICO (60x33cm), h: 2.40m.
CIELORRASOS	
1	MOLDURAS PARA CIELORRASO – POLIURETANO EXPANDIDO h: 3,5 cm.
ZOCALOS	
1	ZOCALO DE MADERA PINO CLEAR, h=7cm.
	CON PROTECTOR PARA MADERA DEL TIPO LUSOL, COLOR CEDRO.
EXTERIORES	
PISOS	
2	VEREDAS PERIMETRALES HORMIGÓN VISTO
3	LOSETAS DE HORMIGÓN ARMADO PREFABRICADAS CON MALLA ELECTROSOLDADA
	1.20 x 0.60x 0.05mt C/JUNTA DE 0.01mt
4	PIEDRA PARTIDA
5	PASTO
MUROS	
3	PINTURA EXTERIOR TIPO IMPERMEABILIZANTE COLOR AMARILLO TEXTURADA
	PINTURA DE ANTEPECHOS Y HUMBRALES TIPO IMPERMEAILIZANTE COLOR BLANCO
4	PINTURA IMPERMEAILIZANTE COLOR BLANCO



ETAPA	RECAUDOS_DE_OBRA		
OBRA	GRITO DE ASENSIO		
COMITENTE	JUNTOS - MVOT		
PLANO	FACHADAS FRENTE Y FONDO TIPOLOGIA 4 DORMITORIOS	<div>AL03 4D</div>	
NOMBRE DE ARCHIVO AP-TIPOLOGIA 4 DORM 19-01-21.dwg		ESCALA 1/50	
REEMPLAZA A			

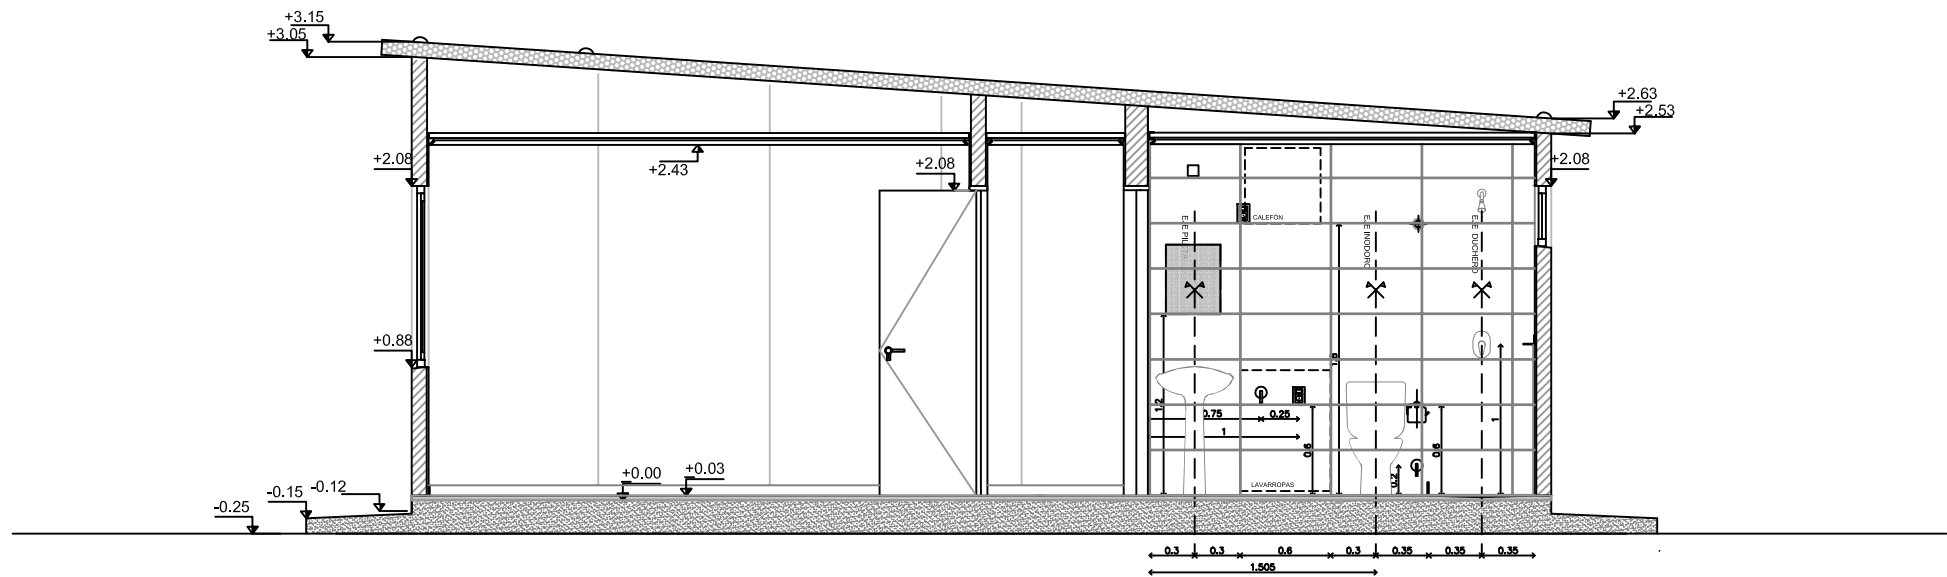

CORTE_A-A
ESCALA_1/50

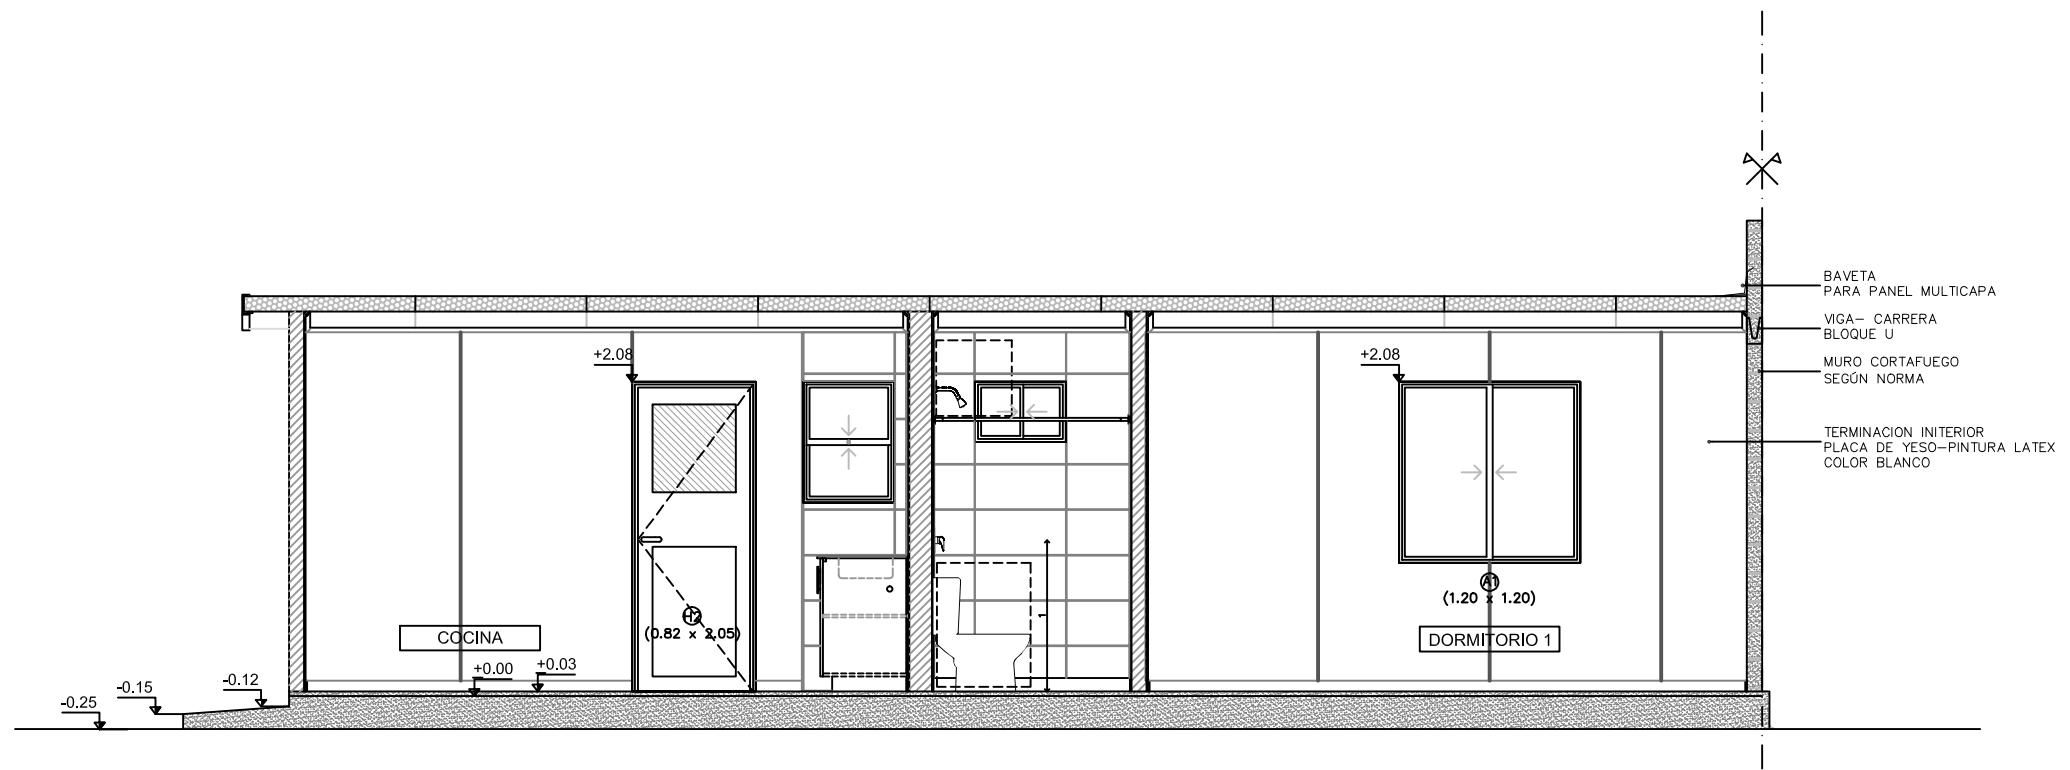

CORTE_1-1
ESCALA_1/50

DESCRIPCIÓN TERMINACIONES	
INTERIORES	
PISOS	
1	PAVIMENTO CERÁMICO (60x60cm).
	UMBRAL CERÁMICO IMITACIÓN MADERA
MUROS	
1	PINTURA INTERIOR DE LATEX LAVABLE MATE, COLOR BLANCO – 2 MANOS
	SOPORTE Y BARROTE DE MADERA DE PINO PARA CORTINAS CON PROTECTOR PARA MADERA TIPO LUSOL, COLOR CEDRO.
2	REVESTIMIENTO CERÁMICO (60x33cm), h: 2.40m.
CIELORRASOS	
1	MOLDURAS PARA CIELORRASO – POLIURETANO EXPANDIDO h: 3,5 cm.
ZOCALOS	
1	ZOCALO DE MADERA PINO CLEAR, h=7cm.
	CON PROTECTOR PARA MADERA DEL TIPO LUSOL, COLOR CEDRO.
EXTERIORES	
PISOS	
2	VEREDAS PERIMETRALES HORMIGÓN VISTO
3	LOSETAS DE HORMIGÓN ARMADO PREFABRICADAS CON MALLA ELECTROSOLDADA
	1.20 x 0.60x 0.05mt C/JUNTA DE 0.01mt
4	PIEDRA PARTIDA
5	PASTO
MUROS	
3	PINTURA EXTERIOR TIPO IMPERMEABILIZANTE COLOR AMARILLO TEXTURADA
	PINTURA DE ANTEPECHOS Y HUMBRALES TIPO IMPERMEABILIZANTE COLOR BLANCO
4	PINTURA IMPERMEABILIZANTE COLOR BLANCO



Que los más infelices sean los más privilegiados" Gral. José Gervasio Artigas

ETAPA RECAUDOS_DE_OBRA

OBRA GRITO DE ASENSIO

COMITENTE JUNTOS - MVOT


PLANO CORTES A-A y 1-1
TIPOLOGIA 4 DORMITORIOS

AL04
4D


NOMBRE DE ARCHIVO
AP-TIPOLOGIA 4 DORM 19-01-21.dwg

ESCALA
1/50


REEMPLAZA A

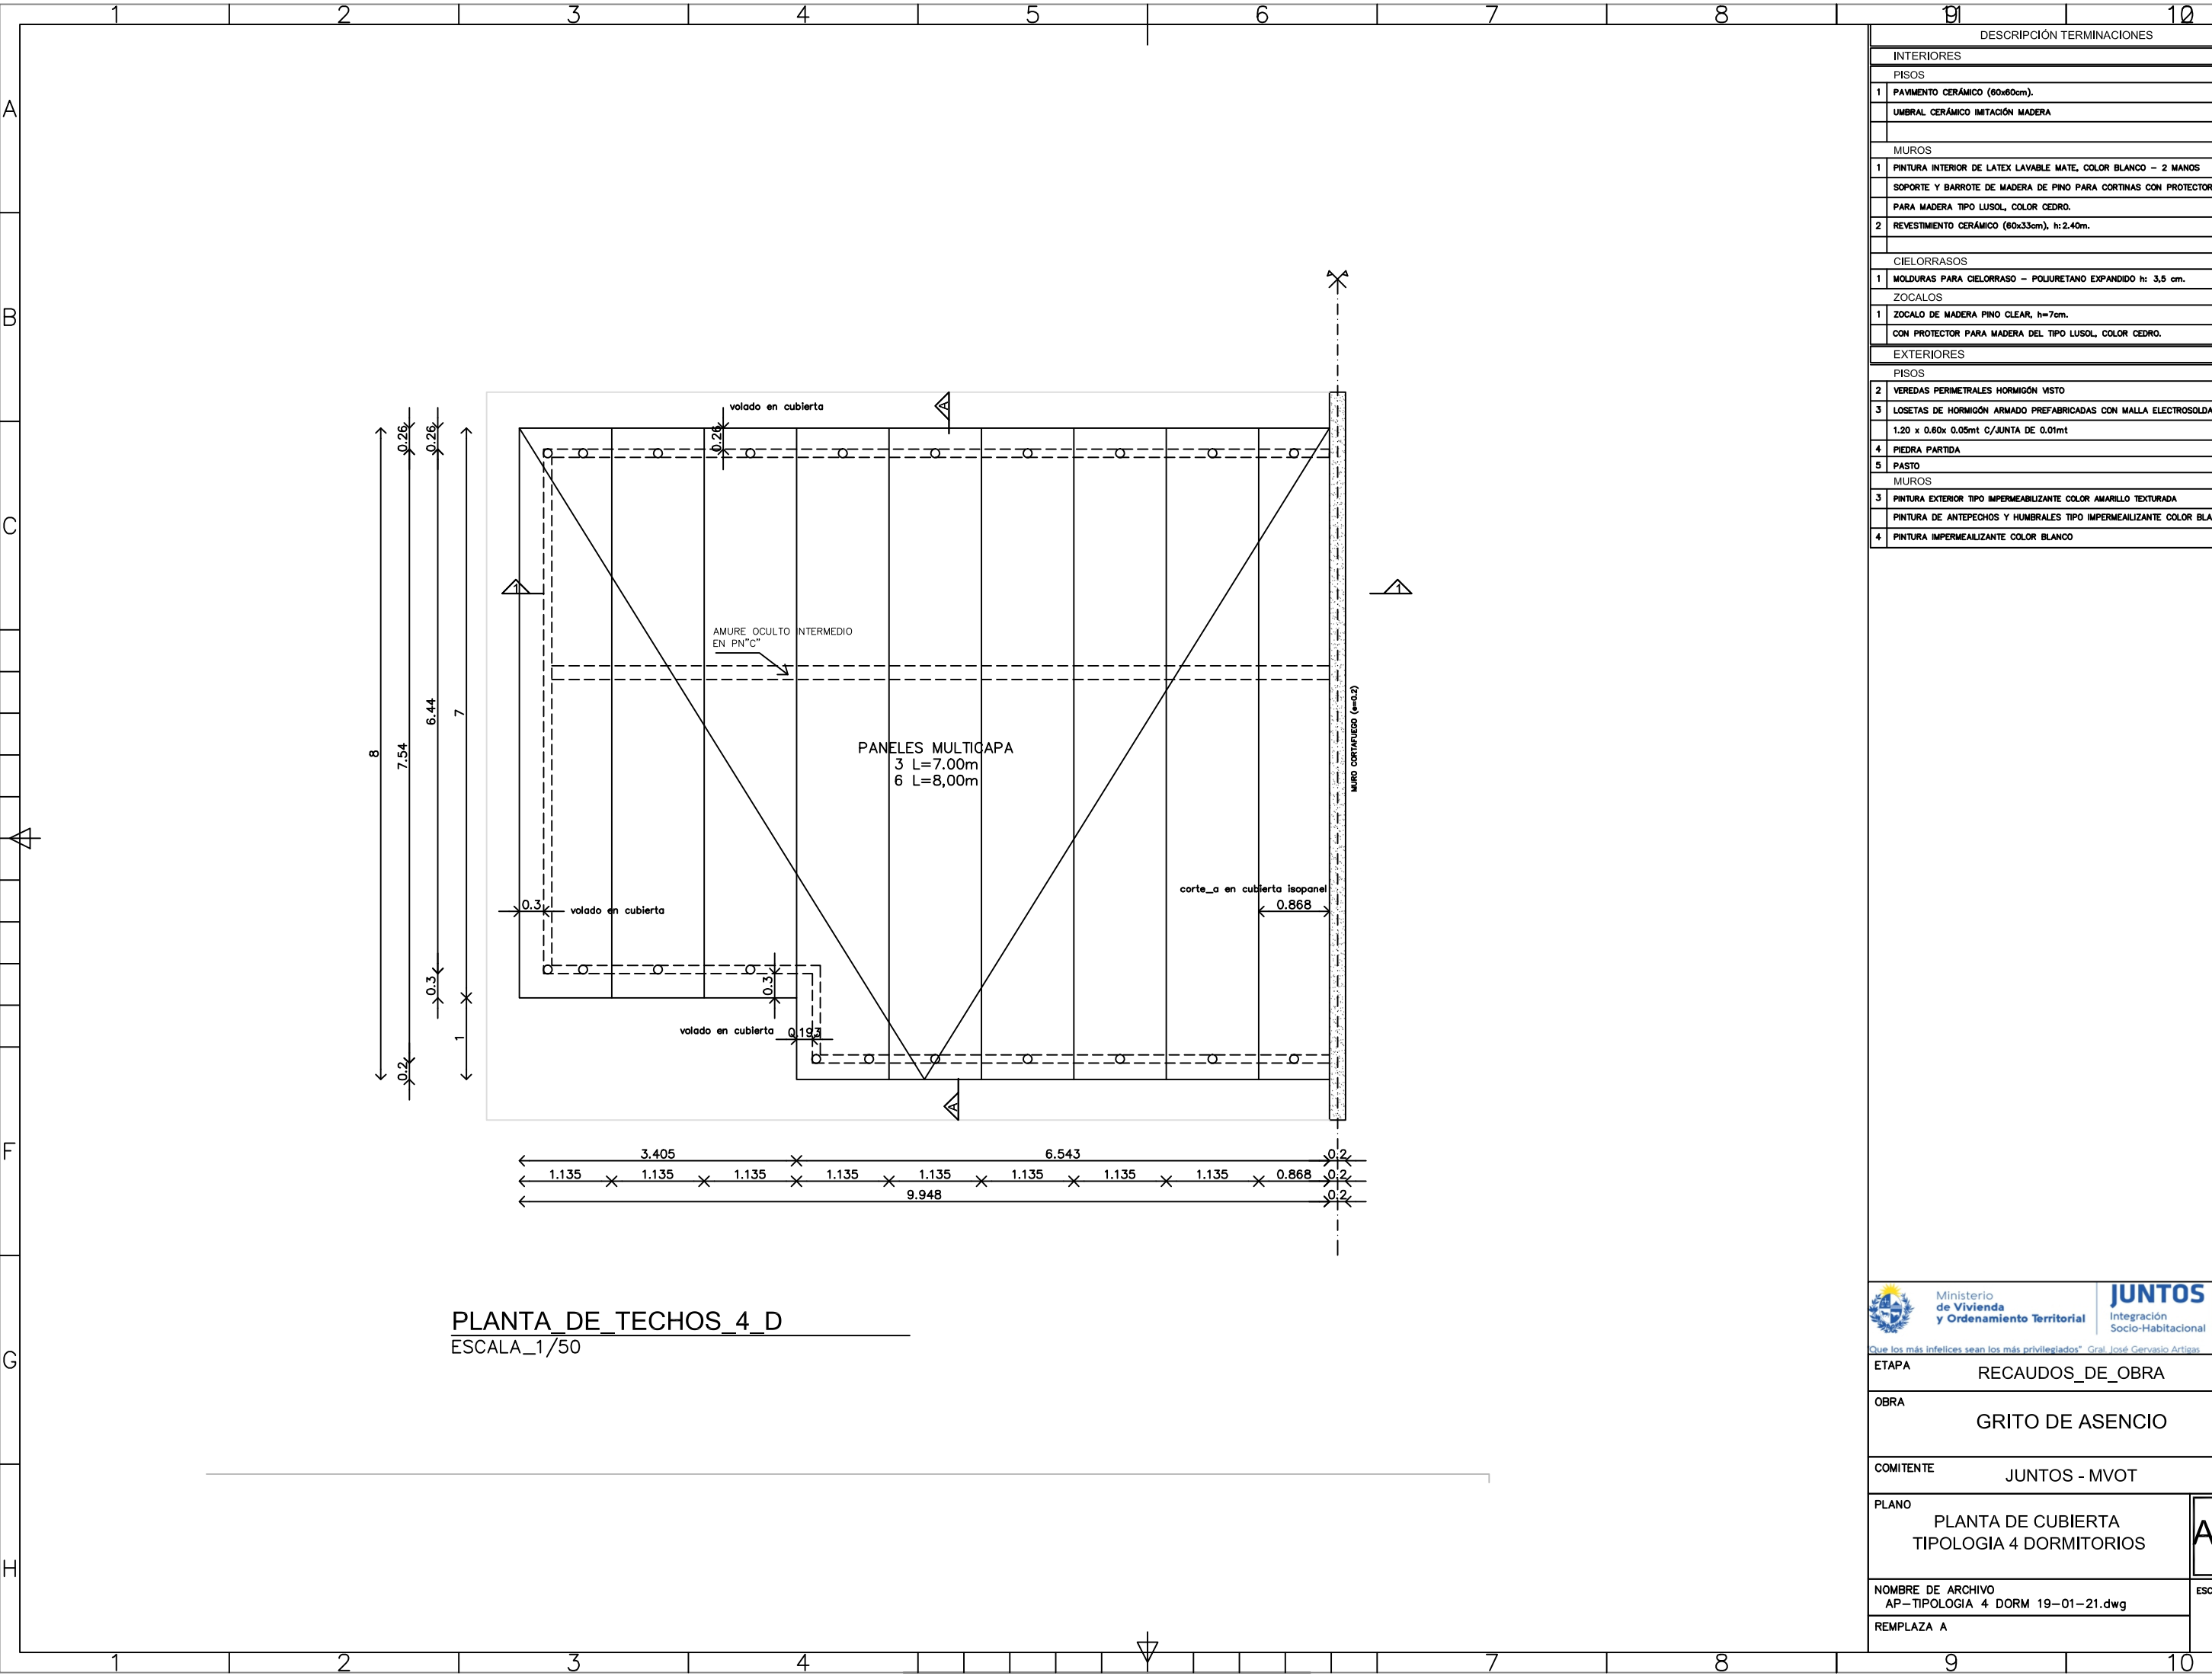


DESCRIPCIÓN TERMINACIONES	
INTERIORES	
PISOS	
1	PAVIMENTO CERÁMICO (60x60cm).
	UMBRAL CERÁMICO IMITACIÓN MADERA
MUROS	
1	PINTURA INTERIOR DE LATEX LAVABLE MATE, COLOR BLANCO – 2 MANOS
	SOPORTE Y BARROTE DE MADERA DE PINO PARA CORTINAS CON PROTECTOR PARA MADERA TIPO LUSOL, COLOR CEDRO.
2	REVESTIMIENTO CERÁMICO (60x33cm), h:2.40m.
CIELORRASOS	
1	MOLDURAS PARA CIELORRASO – POLIURETANO EXPANDIDO h: 3,5 cm.
ZOCALOS	
1	ZOCALO DE MADERA PINO CLEAR, h=7cm.
	CON PROTECTOR PARA MADERA DEL TIPO LUSOL, COLOR CEDRO.
EXTERIORES	
PISOS	
2	VEREDAS PERIMETRALES HORMIGÓN VISTO
3	LOSETAS DE HORMIGÓN ARMADO PREFABRICADAS CON MALLA ELECTROSOLDADA
	1.20 x 0.60x 0.05mt C/JUNTA DE 0.01mt
4	PIEDRA PARTIDA
5	PASTO
MUROS	
3	PINTURA EXTERIOR TIPO IMPERMEABILIZANTE COLOR AMARILLO TEXTURADA
	PINTURA DE ANTEPECHOS Y HUMBRALES TIPO IMPERMEALIZANTE COLOR BLANCO
4	PINTURA IMPERMEALIZANTE COLOR BLANCO



Ministerio
de Vivienda
y Ordenamiento Territorial



JUNTOS
Integración
Socio-Habitacional



entre todos
SISTEMA PÚBLICO
DE VIVIENDA

Que los más infelices sean los más privilegiados" Gral. José Gervasio Artigas

ETAPA	RECAUDOS_DE_OBRA
OBRA	GRITO DE ASENCIO
COMITENTE	JUNTOS - MVOT
PLANO	PLANTA DE CUBIERTA TIPOLOGIA 4 DORMITORIOS
NOMBRE DE ARCHIVO	AP—TIPOLOGIA 4 DORM 19—01—21.dwg
REEMPLAZA A	

AL05
4D

ESCALA
1/50