

ALBAÑILERIA - TIPOLOGÍA_4D

ESCALA_1/50

SUPERFICIE TOT.

ÁREA: 70 m2

SE INCLUYEN MUROS Y TABIQUES


PLANILLA DE LOCALES TIPOLOGÍA 4D

Nº	DESTINO	ÁREA (m2)	LADO MÍN.	ILUMINACIÓN		VENTILACIÓN	
				MÍN.	EXIST.	NEC.	EXIST.
01	ESTAR	12	3.18	1.2	2.88	0.6	1.44
02	COCINA	10	2.55	1.0	1.92	0.5	0.96
03	CIRCULACIÓN	3.8	0.90				
04	BAÑO	3.4	1.30	0.04	0.24	0.02	0.12
05	DORMITORIO 1	10.3	2.6	1.0	1.44	0.5	0.72
06	DORMITORIO 2	9.2	2.0	0.92	1.44	0.46	0.72
07	DORMITORIO 3	7.2	2.0	0.72	1.44	0.36	0.72
08	DORMITORIO 4	7.2	2.0	0.72	1.44	0.36	0.72

Observación: la ventilación e iluminación provienen de aberturas al exterior

PROYECTO URBANO

"Grito de Asencio II"
Canelones

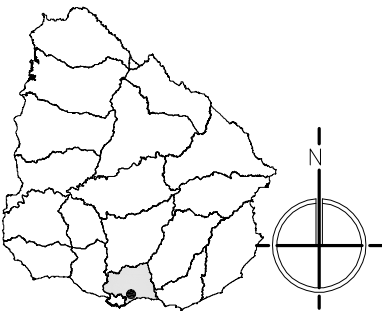

REFERENCIAS DE TERMINACIONES

INTERIORES	
PISOS	
1	PAVIMENTO CERÁMICO (30x30cm).
	UMBRAL DE CERÁMICA
MUROS	
1	PINTURA INTERIOR DE LATEX LAVABLE MATE, COLOR BLANCO – 2 MANOS
	SOPORTE Y BARROTE DE MADERA DE PINO PARA CORTINAS CON PROTECTOR
	PARA MADERA TIPO LUSOL, COLOR CEDRO.
2	REVESTIMIENTO CERÁMICO (60x33cm), hasta cielorraso.
	PINTURA PARA CIELORRASO COLOR BLANCO – 2 MANOS.
CIELORRASOS	
1	MOLDURAS PARA CIELORRASO – POLIURETANO EXPANDIDO It: 3,5 cm.
ZOCALOS	
1	ZOCALO DE MADERA PINO CLEAR, It=7cm.
	CON PROTECTOR PARA MADERA DEL TIPO LUSOL, COLOR CEDRO.
EXTERIORES	
PISOS	
2	VEREDAS PERIMETRALES HORMIGÓN VISTO
3	LOSETAS DE HORMIGÓN ARMADO HECHAS "IN SITU" CON MALLA ELECTROSOLDADA
	1.20 x 0.60x 0.05mt C/JUNTA DE 0.01mt
4	PIEDRA PARTIDA
MUROS	
3	PINTURA EXTERIOR TIPO IMPERMEABILIZANTE COLOR AMARILLO PARA MUROS
	PINTURA DE ANTEPECHOS, JAMBAS Y HUMBRALES TIPO IMPERMEABILIZANTE COLOR BLANCO

REFERENCIAS DE EQUIPAMIENTO

C002	MUEBLE BAJO MESADA-C/PUERTAS BATIENTES Y ESTANTE MDF LAM.
	TIRADORES DE ACERO INOXIDABLE Y BISAGRAS (VER PLANILLA C002)
CE1	PORTON DE ACCESO EN CERCO FRONTAL DE MALLA ELECTROSOLDADA
	(VER PLANILLA H-002B)
M001	MESADA DE GRANITO CON PERFORACION PARA GRIFERIA
	MALLA ELECTROSOLDADA EN CARA INFERIOR (VER PLANILLA M01A)

NOTA:
GRAFICOS DE REFERENCIA
VER PLANILLA DE MUROS A-07



NOMBRE DE OBRA

GRITO DE ASENSIO II

UBICACIÓN

ACEGUÁ Y FLORENCIO CORE

PLANO

TIPOLOGIA 4D - 70 m2

GRÁFICOS

PLANTA ALBAÑILERÍA

PRODUCCIÓN

Unidad de Proyectos

ESC.

1/50

FECHA


Marzo 24

LAMINA


A01

PLANTA DE TECHOS_4D

ESCALA_1/50

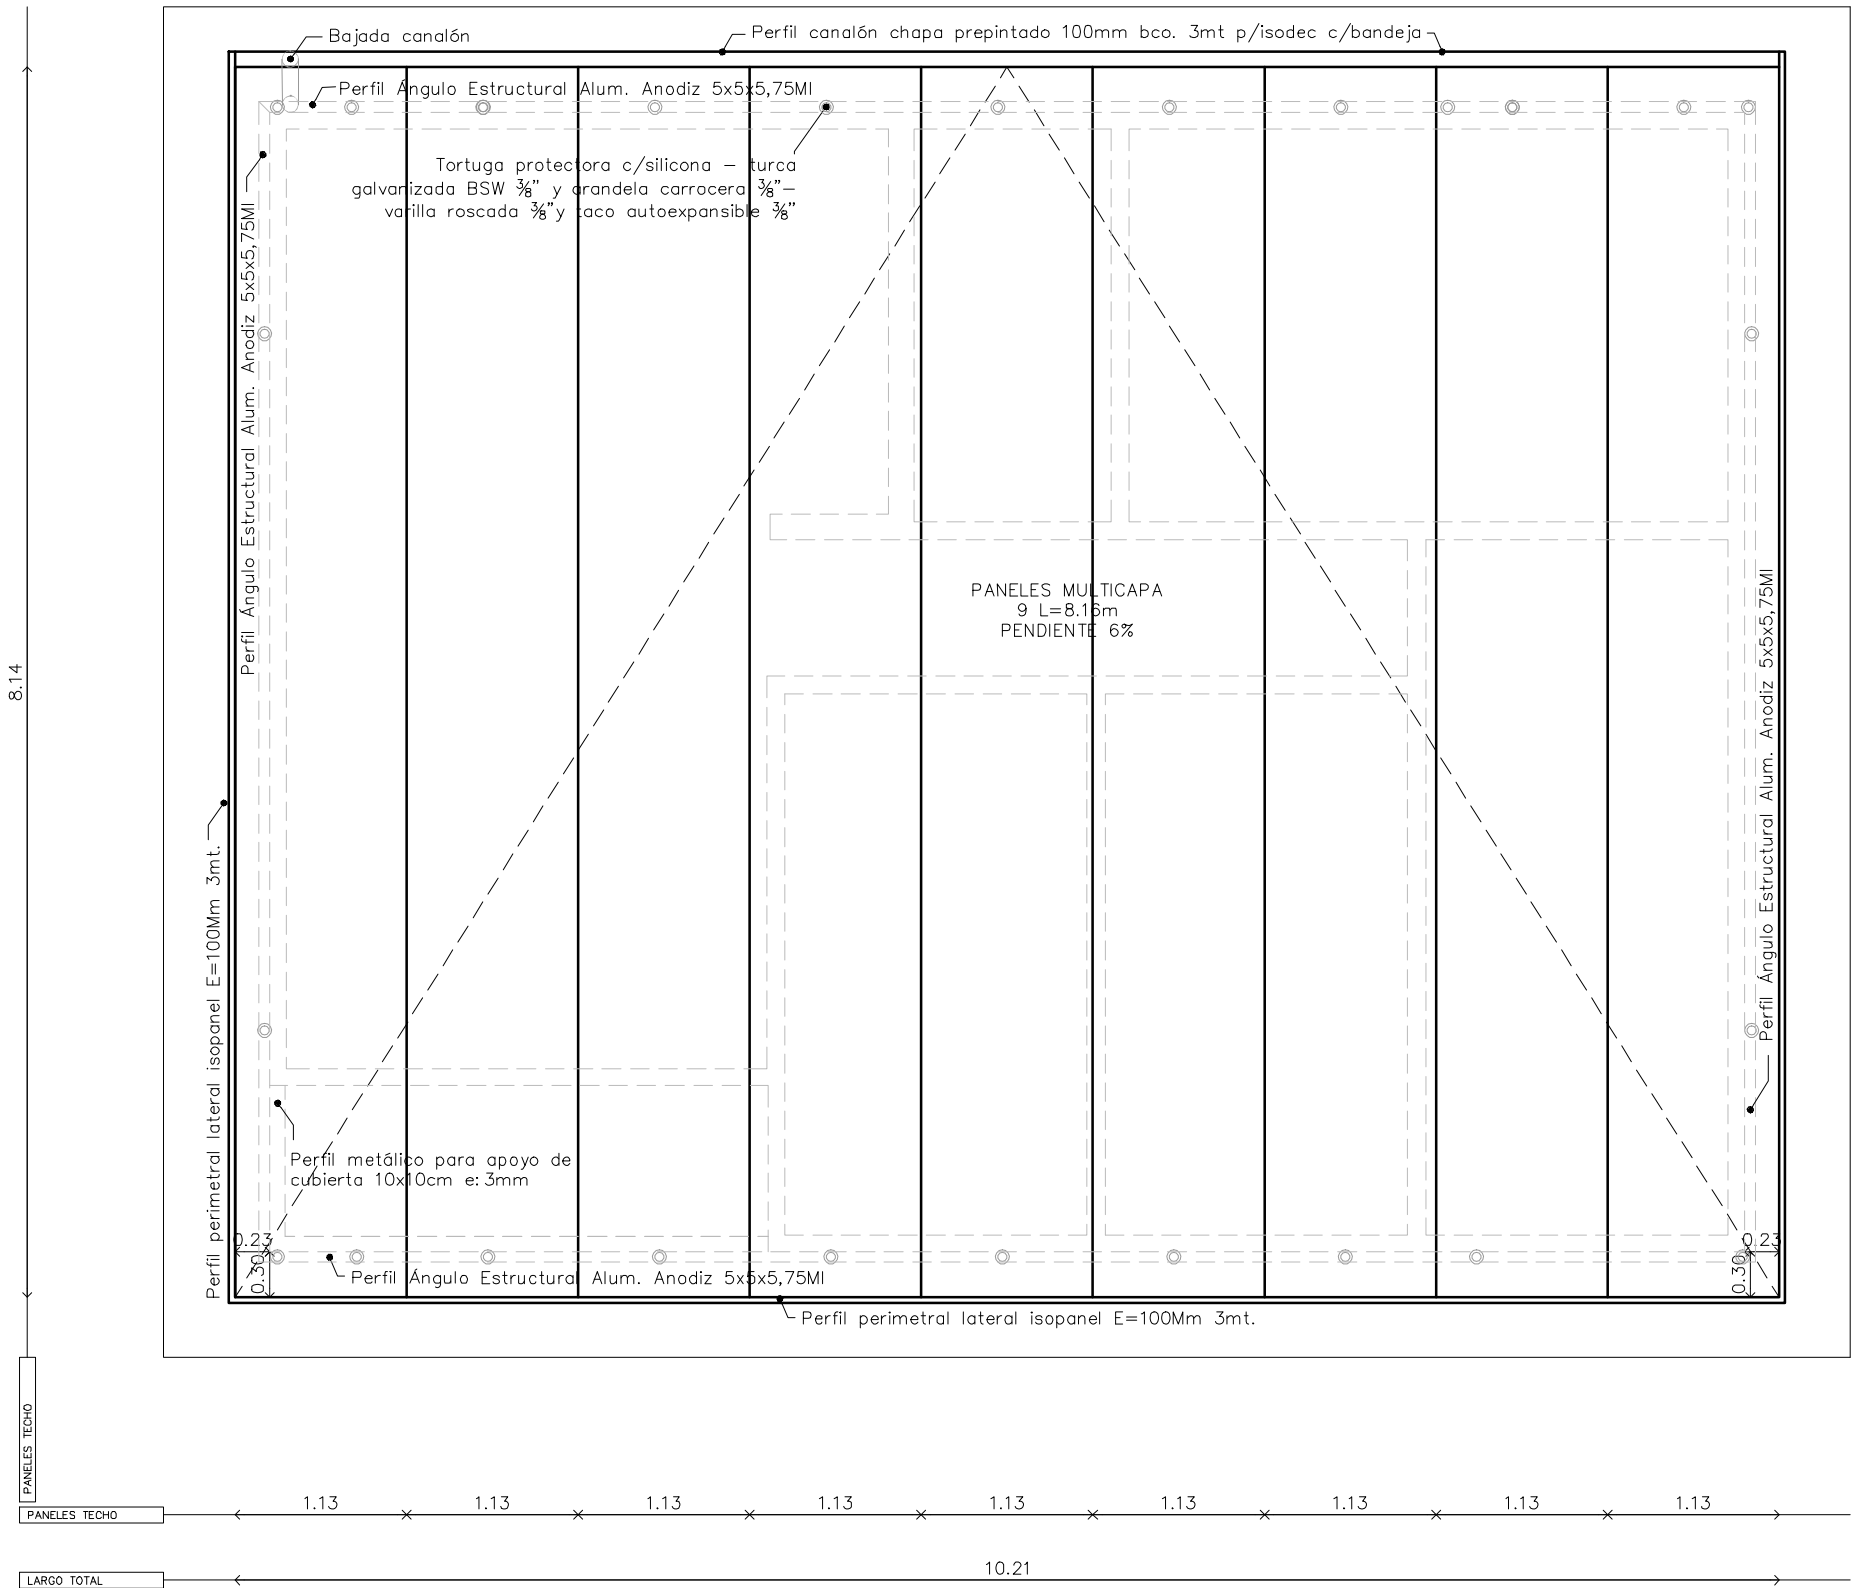

PROYECTO URBANO
"Grito de Asencio II"
Canelones

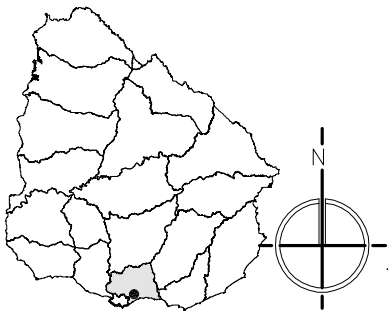


REFERENCIAS DE TERMINACIONES	
INTERIORES	
PISOS	
1	PAVIMENTO CERÁMICO (30x30cm).
UMBRAL DE CERÁMICA	
MUROS	
1	PINTURA INTERIOR DE LATEX LAVABLE MATE, COLOR BLANCO - 2 MANOS
SOPORTE Y BARROTE DE MADERA DE PINO PARA CORTINAS CON PROTECTOR PARA MADERA TIPO LUSOL, COLOR CEDRO.	
2	REVESTIMIENTO CERÁMICO (60x33cm), hasta cielorraso.
PINTURA PARA CIELORRASO COLOR BLANCO - 2 MANOS.	
CIELORRASOS	
1	MOLDURAS PARA CIELORRASO - POLIURETANO EXPANDIDO h: 3,5 cm.
ZOCALOS	
1	ZOCALO DE MADERA PINO CLEAR, h=7cm.
CON PROTECTOR PARA MADERA DEL TIPO LUSOL, COLOR CEDRO.	
EXTERIORES	
PISOS	
2	VEREDAS PERIMETRALES HORMIGÓN VISTO
3	LOSETAS DE HORMIGÓN ARMADO HECHAS "IN SITU" CON MALLA ELECTROSOLDADA 1.20 x 0.60x 0.05mt C/JUNTA DE 0.01mt
4	PIEDRA PARTIDA
MUROS	
3	PINTURA EXTERIOR TIPO IMPERMEABILIZANTE COLOR AMARILLO PARA MUROS
PINTURA DE ANTEPECHOS, JAMBAS Y HUMBRALES TIPO IMPERMEABILIZANTE COLOR BLANCO	
REFERENCIAS DE EQUIPAMIENTO	
C002	MUEBLE BAJO MESADA-C/PUERTAS BATIENTES Y ESTANTE MDF LAM. TIRADORES DE ACERO INOXIDABLE Y BISAGRAS (VER PLANILLA C002)
CE1	PORTON DE ACCESO EN CERCO FRONTAL DE MALLA ELECTROSOLDADA (VER PLANILLA H-002B)
M001	MESADA DE GRANITO CON PERFORACION PARA GRIFERIA MALLA ELECTROSOLDADA EN CARA INFERIOR (VER PLANILLA M01A)

NOTA:
GRAFICOS DE REFERENCIA
VER PLANILLA DE MUROS A-07



NOMBRE DE OBRA			
GRITO DE ASENSIO II			
UBICACIÓN			
ACEGUÁ Y FLORENCIO CORE			
PLANO			
TIPOLOGIA 4D - 70 m2			
GRÁFICOS		ESC. 1/50	FECHA Marzo 24
PLANTA DE TECHOS		LÁMINA A02	
PRODUCCIÓN			
Unidad de Proyectos			

PROYECTO URBANO
"Grito de Asencio II"
Canelones

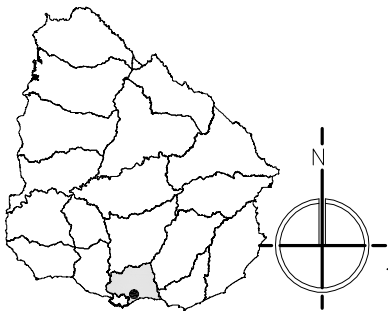


REFERENCIAS DE TERMINACIONES	
INTERIORES	
PISOS	
1	PAVIMENTO CERÁMICO (30x30cm).
UMBRAL DE CERÁMICA	
MUROS	
1	PINTURA INTERIOR DE LATEX LAVABLE MATE, COLOR BLANCO – 2 MANOS
SOPORTE Y BARROTE DE MADERA DE PINO PARA CORTINAS CON PROTECTOR PARA MADERA TIPO LUSOL, COLOR CEDRO.	
2	REVESTIMIENTO CERÁMICO (60x33cm), hasta cielorraso.
PINTURA PARA CIELORRASO COLOR BLANCO – 2 MANOS.	
CIELORRASOS	
1	MOLDURAS PARA CIELORRASO – POLIURETANO EXPANDIDO h: 3,5 cm.
ZOCALOS	
1	ZOCALO DE MADERA PINO CLEAR, h=7cm.
CON PROTECTOR PARA MADERA DEL TIPO LUSOL, COLOR CEDRO.	
EXTERIORES	
PISOS	
2	VEREDAS PERIMETRALES HORMIGÓN VISTO
3	LOSETAS DE HORMIGÓN ARMADO HECHAS "IN SITU" CON MALLA ELECTROSOLDADA 1.20 x 0.60x 0.05mt C/JUNTA DE 0.01mt
4	PIEDRA PARTIDA
MUROS	
3	PINTURA EXTERIOR TIPO IMPERMEABILIZANTE COLOR AMARILLO PARA MUROS
PINTURA DE ANTEPECHOS, JAMBAS Y HUMBRALES TIPO IMPERMEABILIZANTE COLOR BLANCO	
REFERENCIAS DE EQUIPAMIENTO	
C002	MUEBLE BAJO MESADA-C/PUERTAS BATIENTES Y ESTANTE MDF LAM.
TIRADORES DE ACERO INOXIDABLE Y BISAGRAS (VER PLANILLA C002)	
CE1	PORTON DE ACCESO EN CERCO FRONTAL DE MALLA ELECTROSOLDADA (VER PLANILLA H-002B)
M001	MESADA DE GRANITO CON PERFORACION PARA GRIFERIA
MALLA ELECTROSOLDADA EN CARA INFERIOR (VER PLANILLA M01A)	

NOTA:
GRAFICOS DE REFERENCIA
VER PLANILLA DE MUROS A-07




NOMBRE DE OBRA	
GRITO DE ASENSIO II	
UBICACIÓN	
ACEGUÁ Y FLORENCIO CORE	
PLANO	
TIPOLOGIA 4D - 70 m2	
GRÁFICOS	ESC. 1/50
FACHADAS	
PRODUCCIÓN	FECHA
Unidad de Proyectos	
Marzo 24	
A03	


ALBAÑILERIA - FACHADA LATERAL_4D
ESCALA_1/50

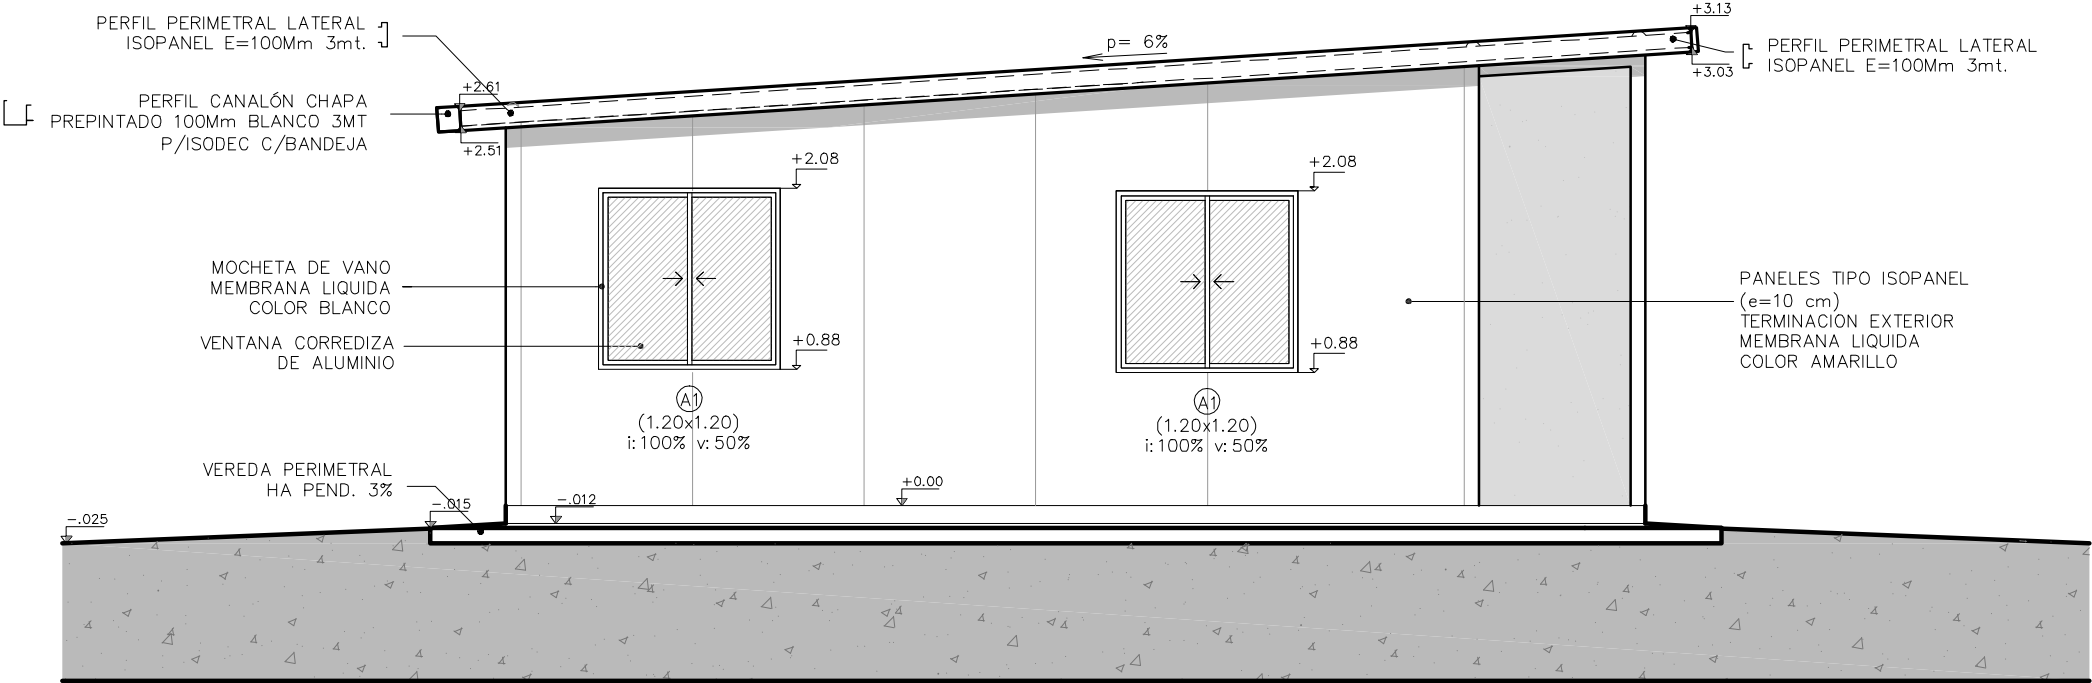


ALBAÑILERIA - FACHADA FRENTE_4D
ESCALA_1/50

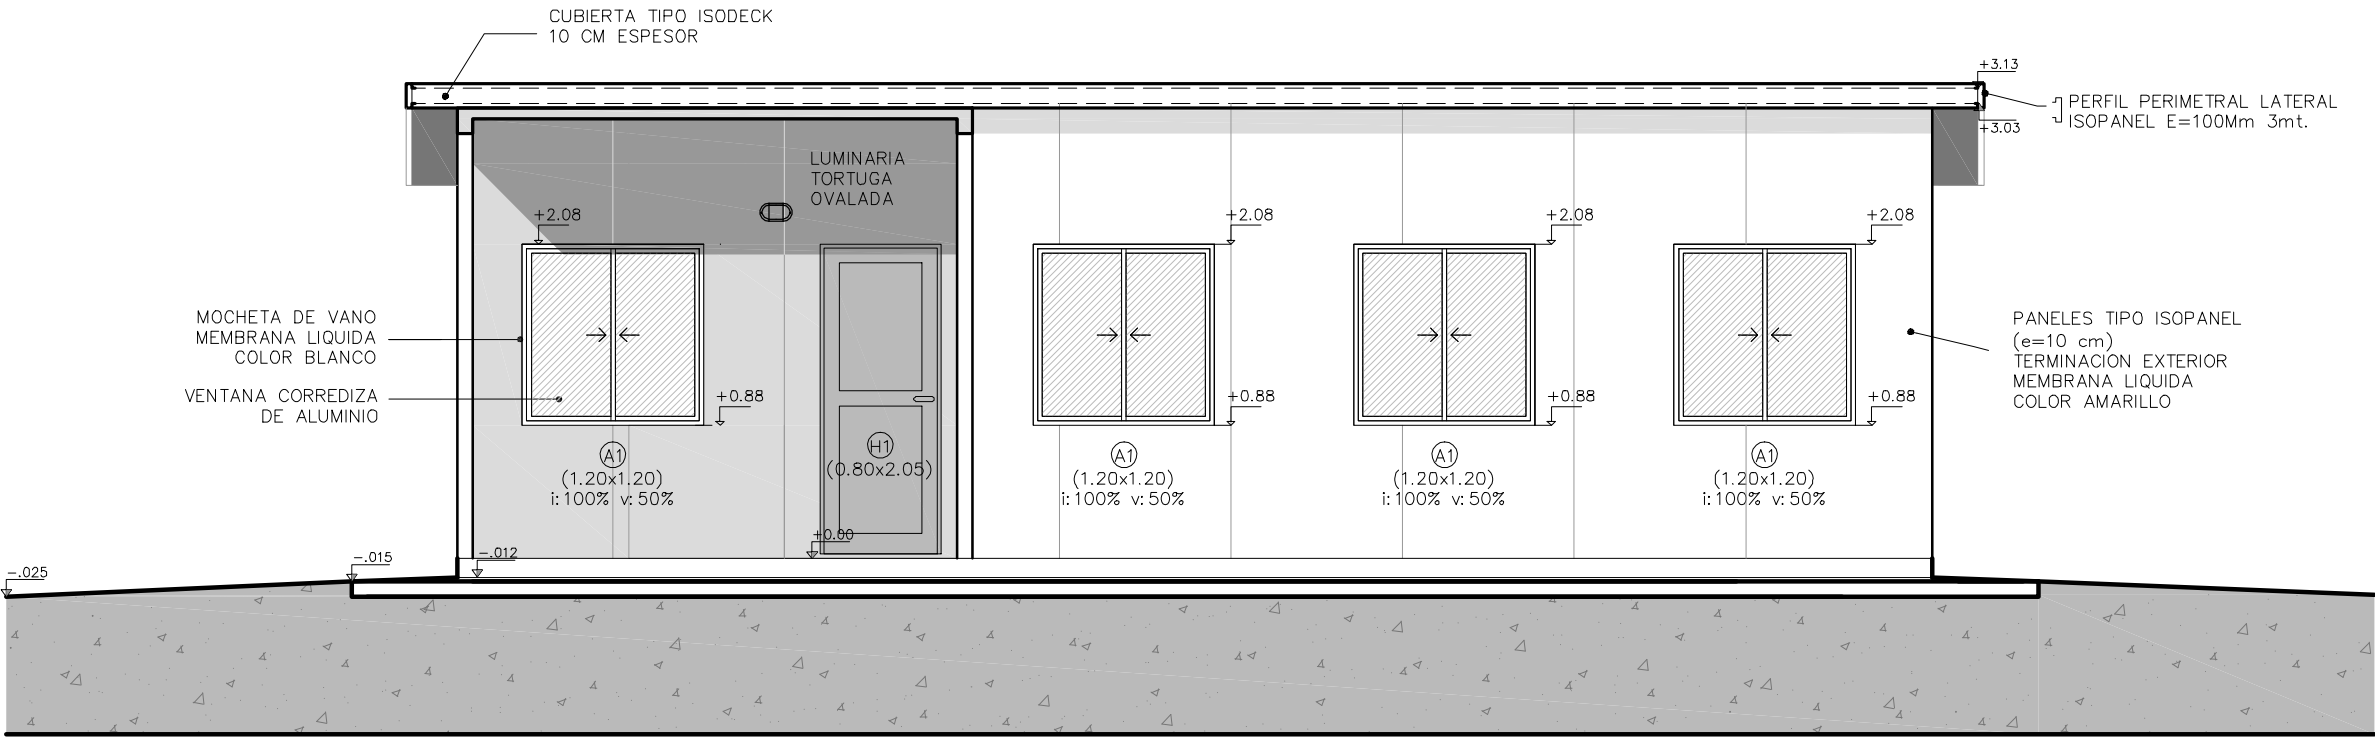

PROYECTO URBANO
"Grito de Asencio II"
Canelones

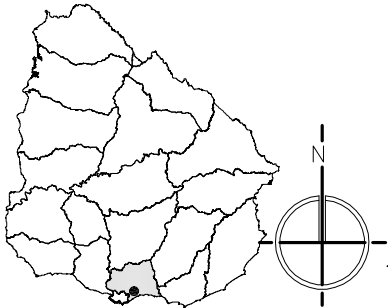

ALBAÑILERIA - FACHADA FONDO_4D
ESCALA_1/50

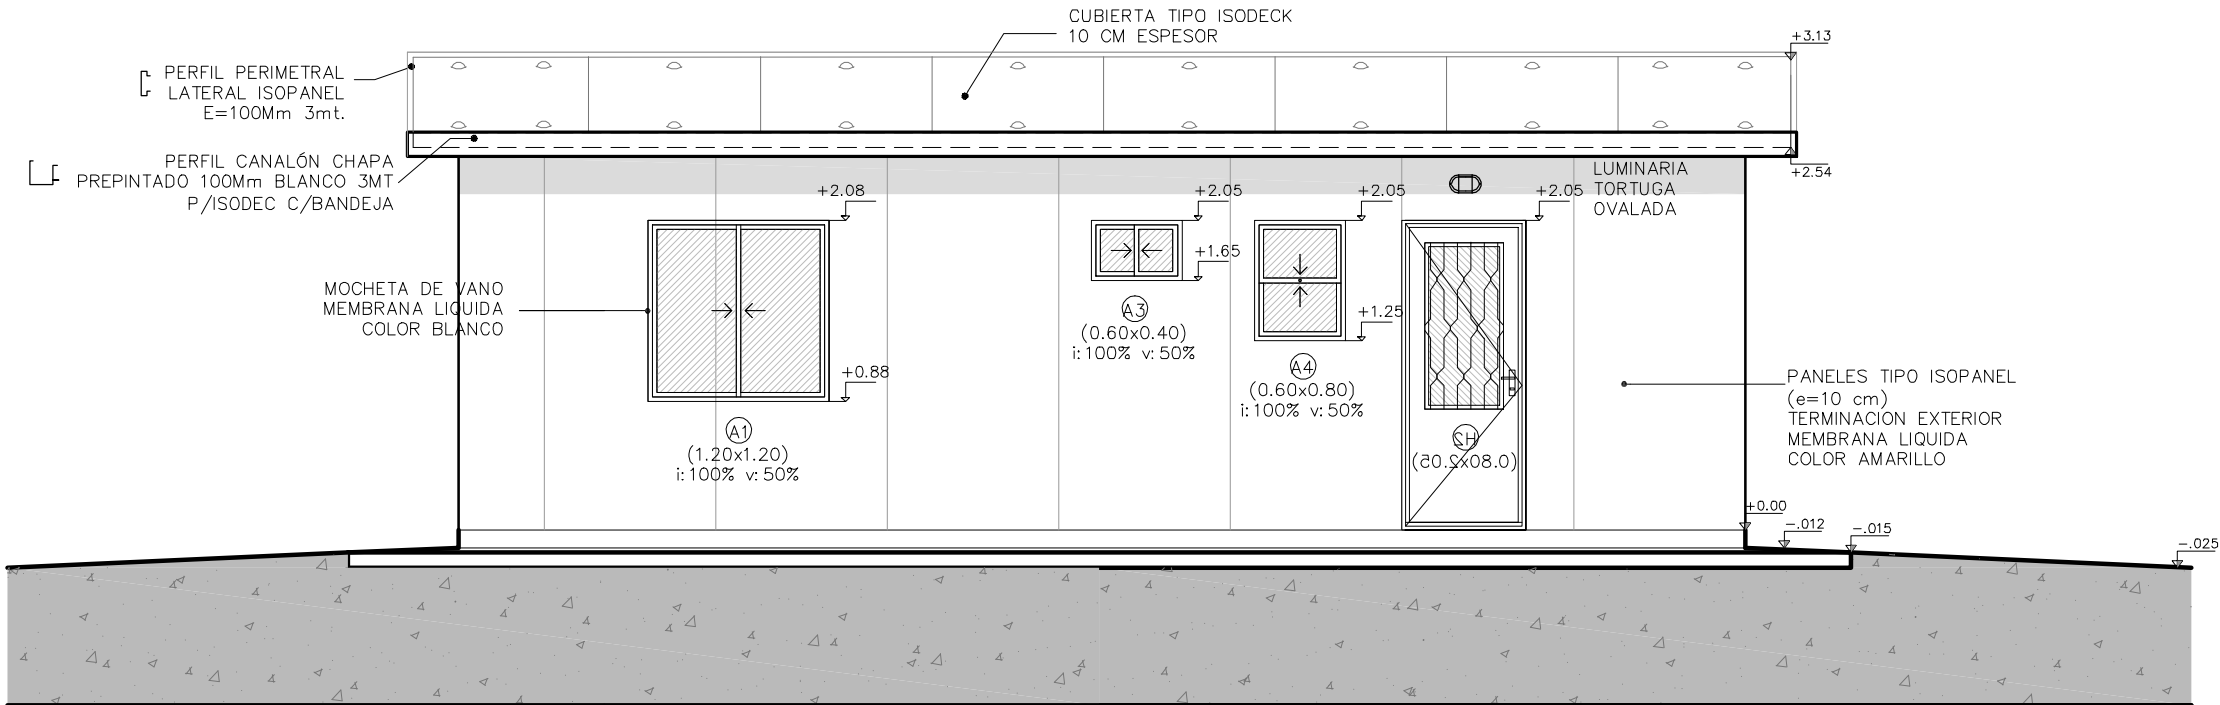




REFERENCIAS DE TERMINACIONES	
INTERIORES	
PISOS	
1	PAVIMENTO CERÁMICO (30x30cm).
UMBRAL DE CERÁMICA	
MUROS	
1	PINTURA INTERIOR DE LATEX LAVABLE MATE, COLOR BLANCO – 2 MANOS
SOPORTE Y BARROTE DE MADERA DE PINO PARA CORTINAS CON PROTECTOR PARA MADERA TIPO LUSOL, COLOR CEDRO.	
2	REVESTIMIENTO CERÁMICO (60x33cm), hasta cielorraso.
PINTURA PARA CIELORRASO COLOR BLANCO – 2 MANOS.	
CIELORRASOS	
1	MOLDURAS PARA CIELORRASO – POLIURETANO EXPANDIDO h: 3,5 cm.
ZOCALOS	
1	ZOCALO DE MADERA PINO CLEAR, h=7cm.
CON PROTECTOR PARA MADERA DEL TIPO LUSOL, COLOR CEDRO.	
EXTERIORES	
PISOS	
2	VEREDAS PERIMETRALES HORMIGÓN VISTO
3	LOSETAS DE HORMIGÓN ARMADO HECHAS "IN SITU" CON MALLA ELECTROSOLDADA 1.20 x 0.60x 0.05mt C/JUNTA DE 0.01mt
4	PIEDRA PARTIDA
MUROS	
3	PINTURA EXTERIOR TIPO IMPERMEABILIZANTE COLOR AMARILLO PARA MUROS
PINTURA DE ANTEPECHOS, JAMBAS Y HUMBRALES TIPO IMPERMEABILIZANTE COLOR BLANCO	
REFERENCIAS DE EQUIPAMIENTO	
C002	MUEBLE BAJO MESADA-C/PUERTAS BATIENTES Y ESTANTE MDF LAM. TIRADORES DE ACERO INOXIDABLE Y BISAGRAS (VER PLANILLA C002)
CE1	PORTON DE ACCESO EN CERCO FRONTAL DE MALLA ELECTROSOLDADA (VER PLANILLA H-002B)
M001	MESADA DE GRANITO CON PERFORACION PARA GRIFERIA MALLA ELECTROSOLDADA EN CARA INFERIOR (VER PLANILLA M01A)

NOTA:
GRAFICOS DE REFERENCIA
VER PLANILLA DE MUROS A-07



NOMBRE DE OBRA	
GRITO DE ASENSIO II	
UBICACIÓN	
ACEGUÁ Y FLORENCIO CORE	
PLANO	
TIPOLOGIA 4D - 70 m2	
GRÁFICOS	ESC. 1/50 FECHA Marzo 24
FACHADAS	
PRODUCCIÓN	Unidad de Proyectos
A04	

PROYECTO URBANO
"Grito de Asencio II"
Canelones

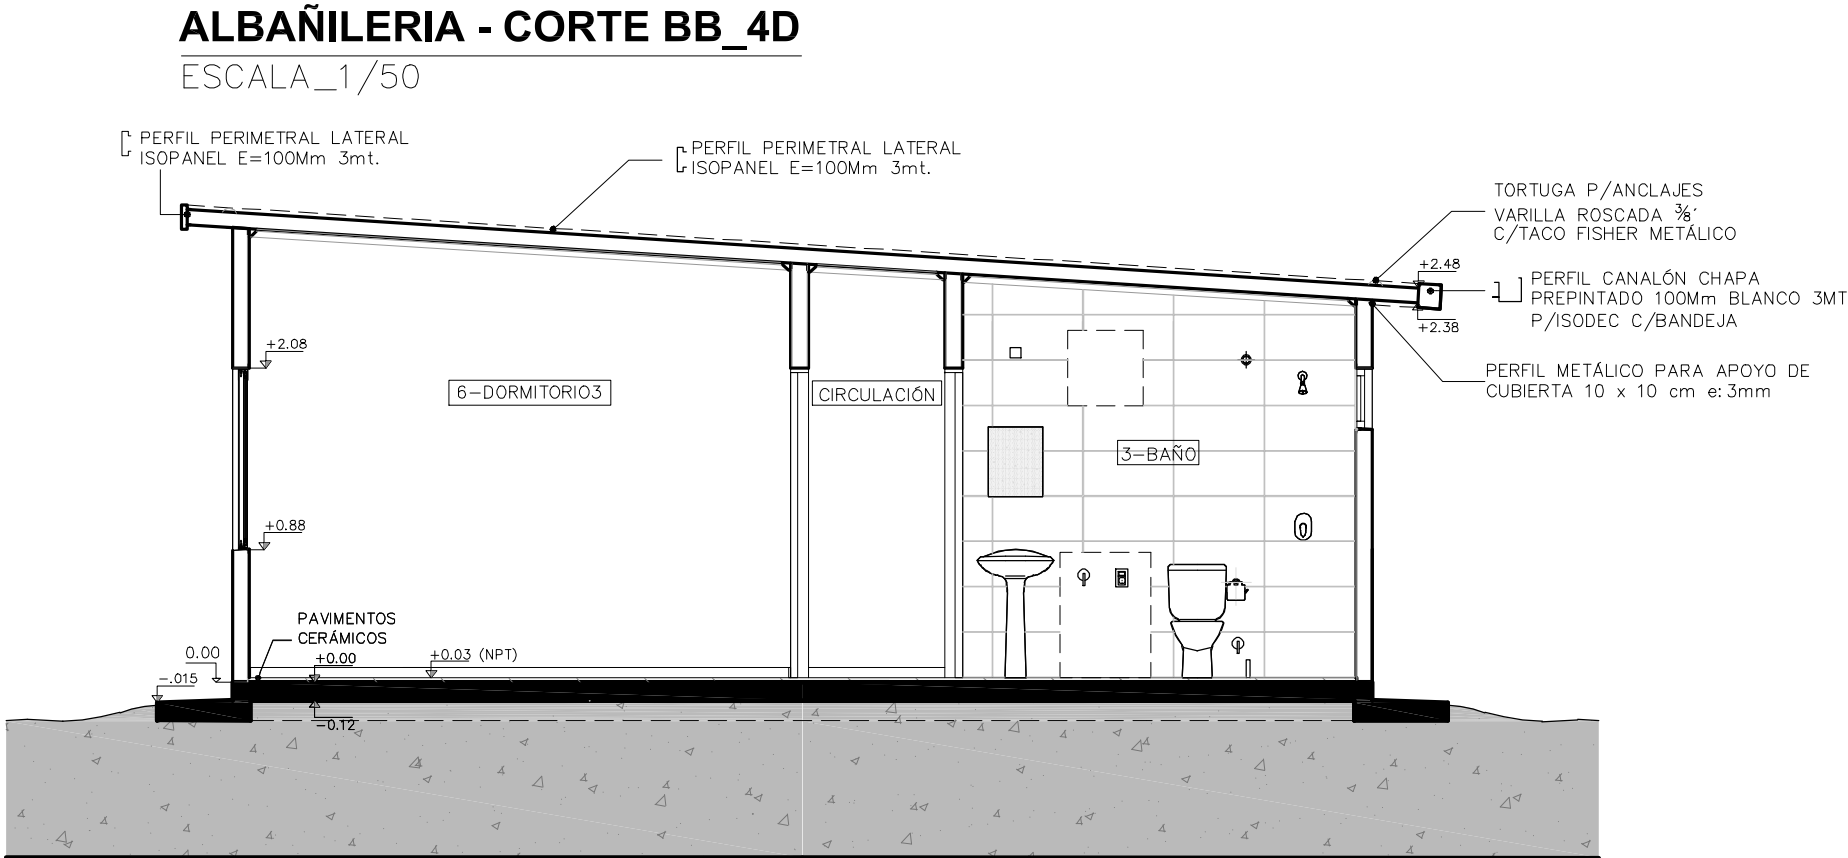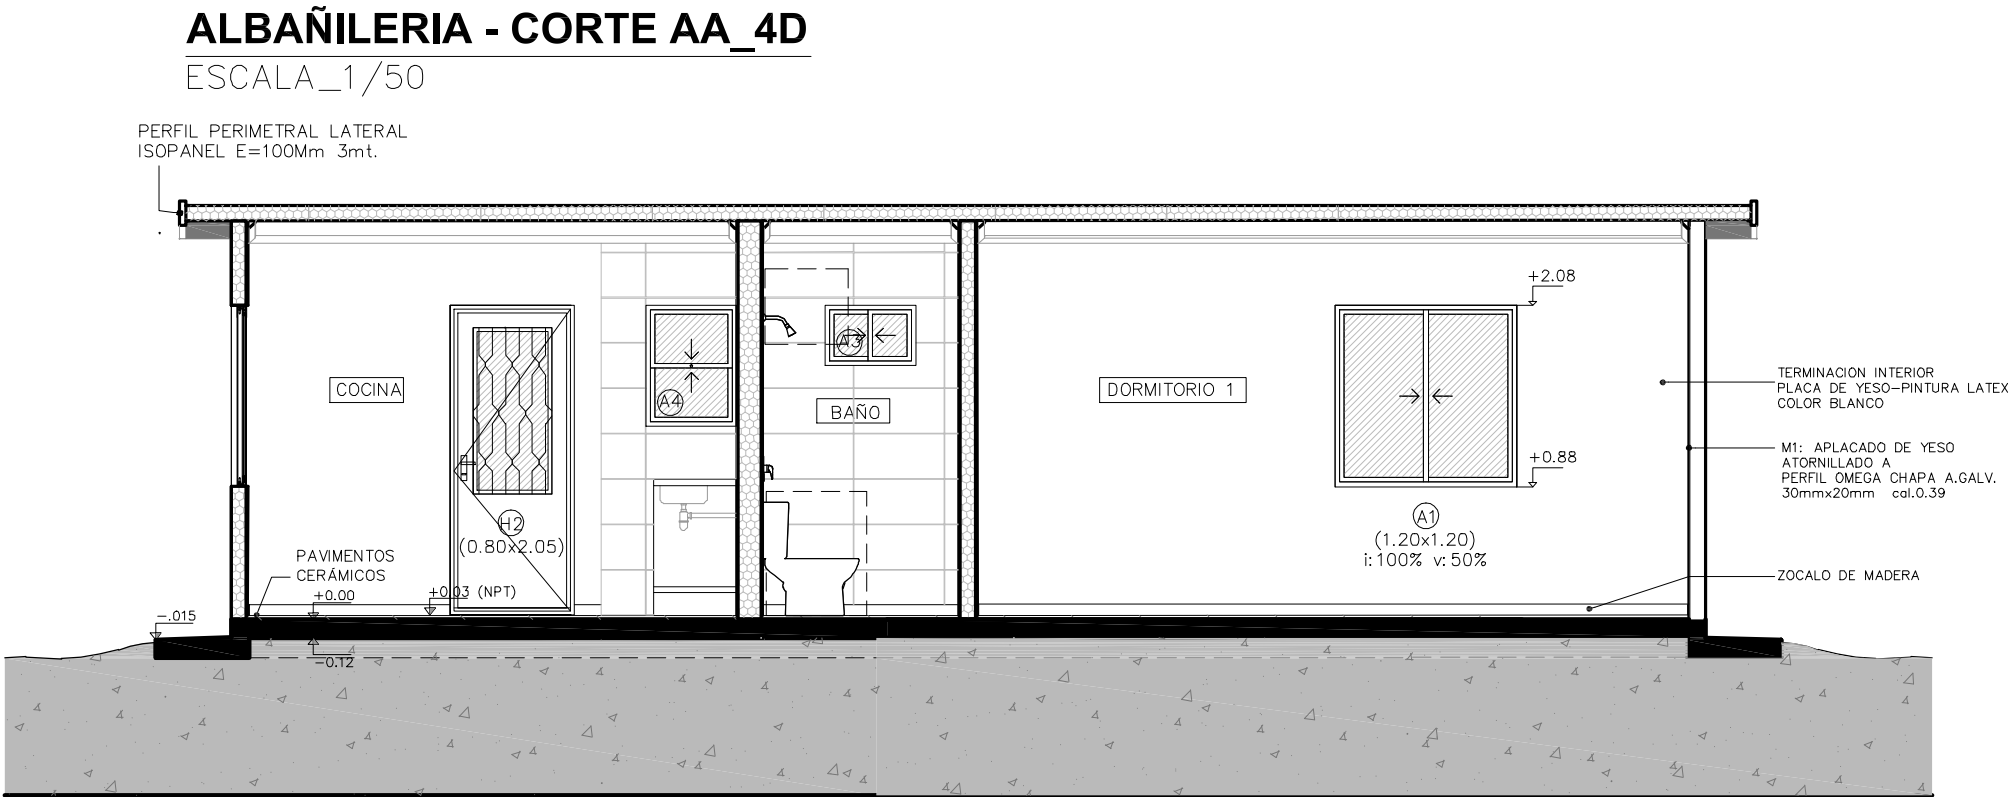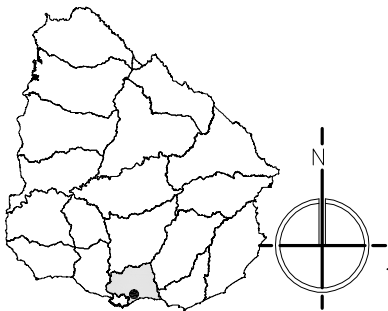


REFERENCIAS DE TERMINACIONES	
INTERIORES	
PISOS	
1	PAVIMENTO CERÁMICO (30x30cm).
UMBRAL DE CERÁMICA	
MUROS	
1	PINTURA INTERIOR DE LATEX LAVABLE MATE, COLOR BLANCO – 2 MANOS
SOPORTE Y BARROTE DE MADERA DE PINO PARA CORTINAS CON PROTECTOR PARA MADERA TIPO LUSOL, COLOR CEDRO.	
2	REVESTIMIENTO CERÁMICO (60x33cm), hasta cielorraso.
PINTURA PARA CIELORRASO COLOR BLANCO – 2 MANOS.	
CIELORRASOS	
1	MOLDURAS PARA CIELORRASO – POLIURETANO EXPANDIDO h: 3,5 cm.
ZOCALOS	
1	ZOCALO DE MADERA PINO CLEAR, h=7cm.
CON PROTECTOR PARA MADERA DEL TIPO LUSOL, COLOR CEDRO.	
EXTERIORES	
PISOS	
2	VEREDAS PERIMETRALES HORMIGÓN VISTO
3	LOSETAS DE HORMIGÓN ARMADO HECHAS "IN SITU" CON MALLA ELECTROSOLDADA 1.20 x 0.60x 0.05mt C/JUNTA DE 0.01mt
4	PIEDRA PARTIDA
MUROS	
3	PINTURA EXTERIOR TIPO IMPERMEABILIZANTE COLOR AMARILLO PARA MUROS
PINTURA DE ANTEPECHOS, JAMBAS Y HUMBRALES TIPO IMPERMEABILIZANTE COLOR BLANCO	
REFERENCIAS DE EQUIPAMIENTO	
C002	MUEBLE BAJO MESADA-C/PUERTAS BATIENTES Y ESTANTE MDF LAM.
TIRADORES DE ACERO INOXIDABLE Y BISAGRAS (VER PLANILLA C002)	
CE1	PORTON DE ACCESO EN CERCO FRONTAL DE MALLA ELECTROSOLDADA (VER PLANILLA H-002B)
M001	MESADA DE GRANITO CON PERFORACION PARA GRIFERIA
MALLA ELECTROSOLDADA EN CARA INFERIOR (VER PLANILLA M01A)	

NOTA:
GRAFICOS DE REFERENCIA
VER PLANILLA DE MUROS A-07




NOMBRE DE OBRA		
GRITO DE ASENSIO II		
UBICACIÓN		
ACEGUÁ Y FLORENCIO CORE		
PLANO		
TIPOLOGIA 4D - 70 m2		
GRÁFICOS	ESC.	FECHA
	1/50	Marzo 24
CORTES AA-BB		A05
PRODUCCIÓN		
Unidad de Proyectos		

INSTALACIÓN ELÉCTRICA - TIPOLOGÍA_4D
ESCALA_1/50
ILUMINACIÓN

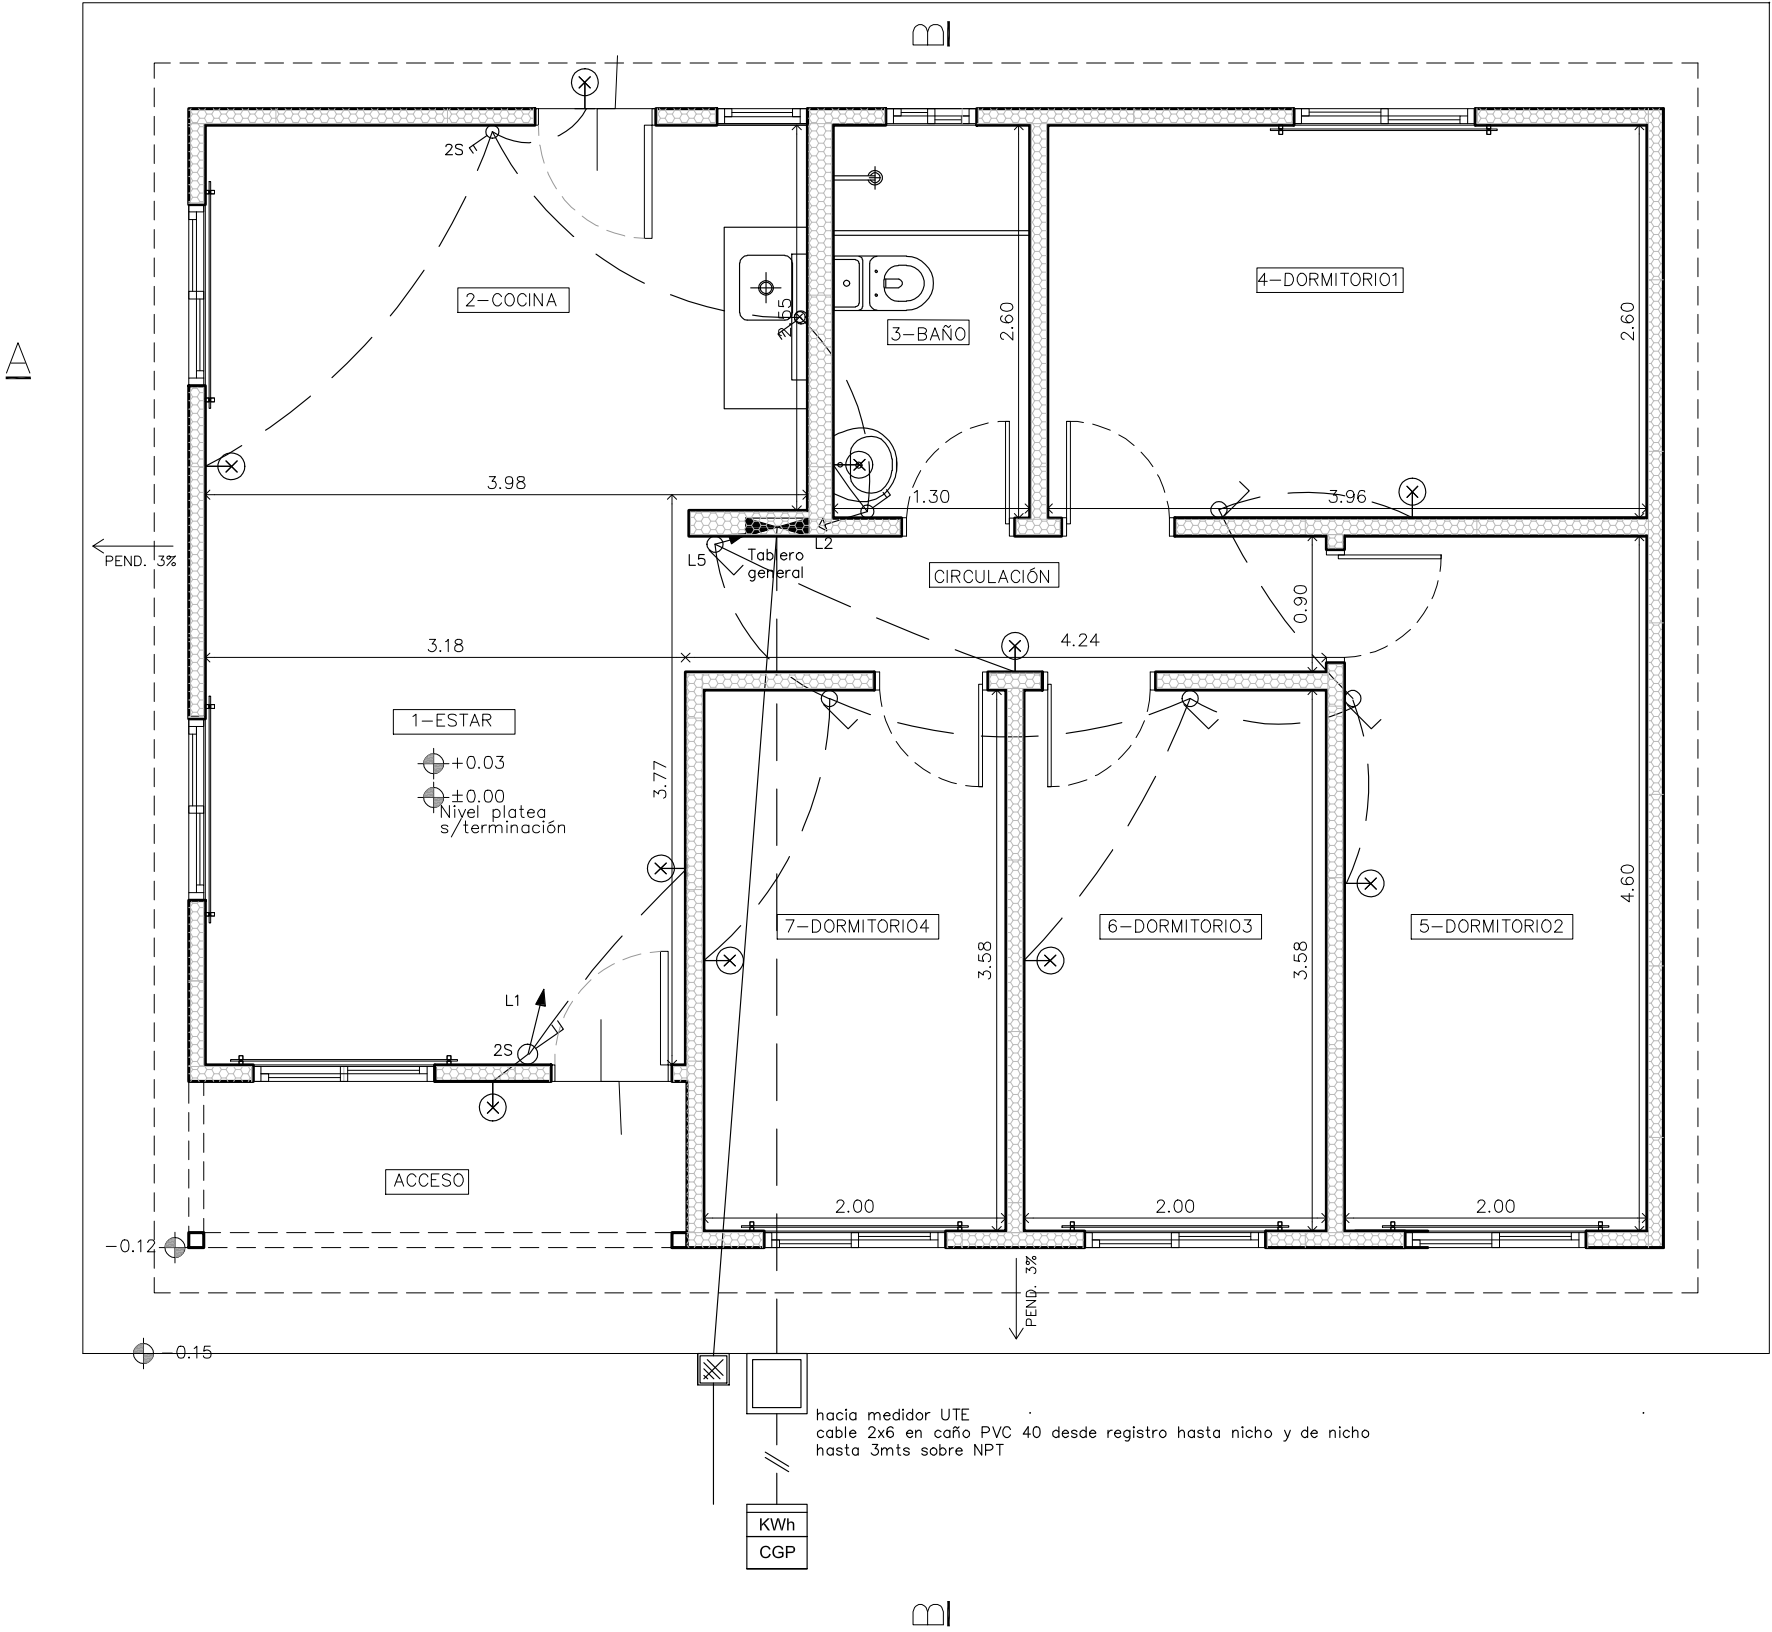

PROYECTO URBANO
"Grito de Asencio II"
Canelones

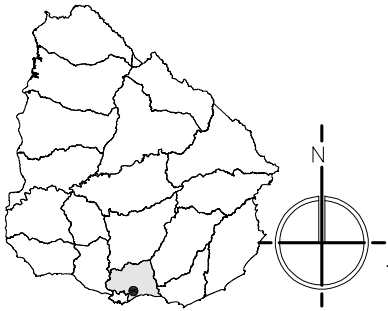

REFERENCIAS:	
	TABLERO INST. ELECTRICA
	CAJA DE BRAZO
	CAJA DE CENTRO
	DESCARGA A TIERRA
	TOMACORRIENTE 3 EN LINEA
	TOMACORRIENTE 3 EN LINEA 2 Tomas
	TOMACORRIENTE CON LLAVE
	TOMACORRIENTE SCHUKO C/LLAVE BIPOLAR
	INTERRUPTOR UNIPOLAR
	INTERRUPTOR UNIPOLAR 2/3 Secciones

PROYECTO GRITO DE ASECIO II
Padrón N°: 8954
Departamento: CANELONES
Localidad Catastral: BARROS BLANCOS
Superficie Total aprox.: 6025.66 m2
Dirección: Aceguá y Florencio Core
Próximo a Ruta 101

Se proyectan:
Parcelas con superficies que se establecen entre los 182 m2 y los de 188 m2 , condicionados por las tipologías requeridas según composición familiar.
Retiro sobre todas las calles proyectadas: 4mts.

Total de Viviendas Proyectadas: 24

- 16 viviendas de 2 dormitorio
- 8 viviendas de 3 dormitorios

Ministerio de Vivienda y Ordenamiento Territorial

JUNTOS
Integración Socio-Habitacional

ENTRE TODOS
SISTEMA PÚBLICO DE VIVIENDA

Que los más infelices sean los más privilegiados" Gral. José Gervasio Artigas

NOMBRE DE OBRA

GRITO DE ASECIO II

UBICACIÓN

ACEGUÁ Y FLORENCIO CORE

PLANO

INST. ELECTRICA 4D - 70 m2


GRÁFICOS	ESC.	FECHA
ELECTRICA ILUMINACIÓN	1/50	Marzo 24
PRODUCCIÓN	Unidad de Proyectos	

EL01


INSTALACIÓN ELÉCTRICA - TIPOLOGÍA_4D

ESCALA_1/50

CIRCUITOS DE TOMAS

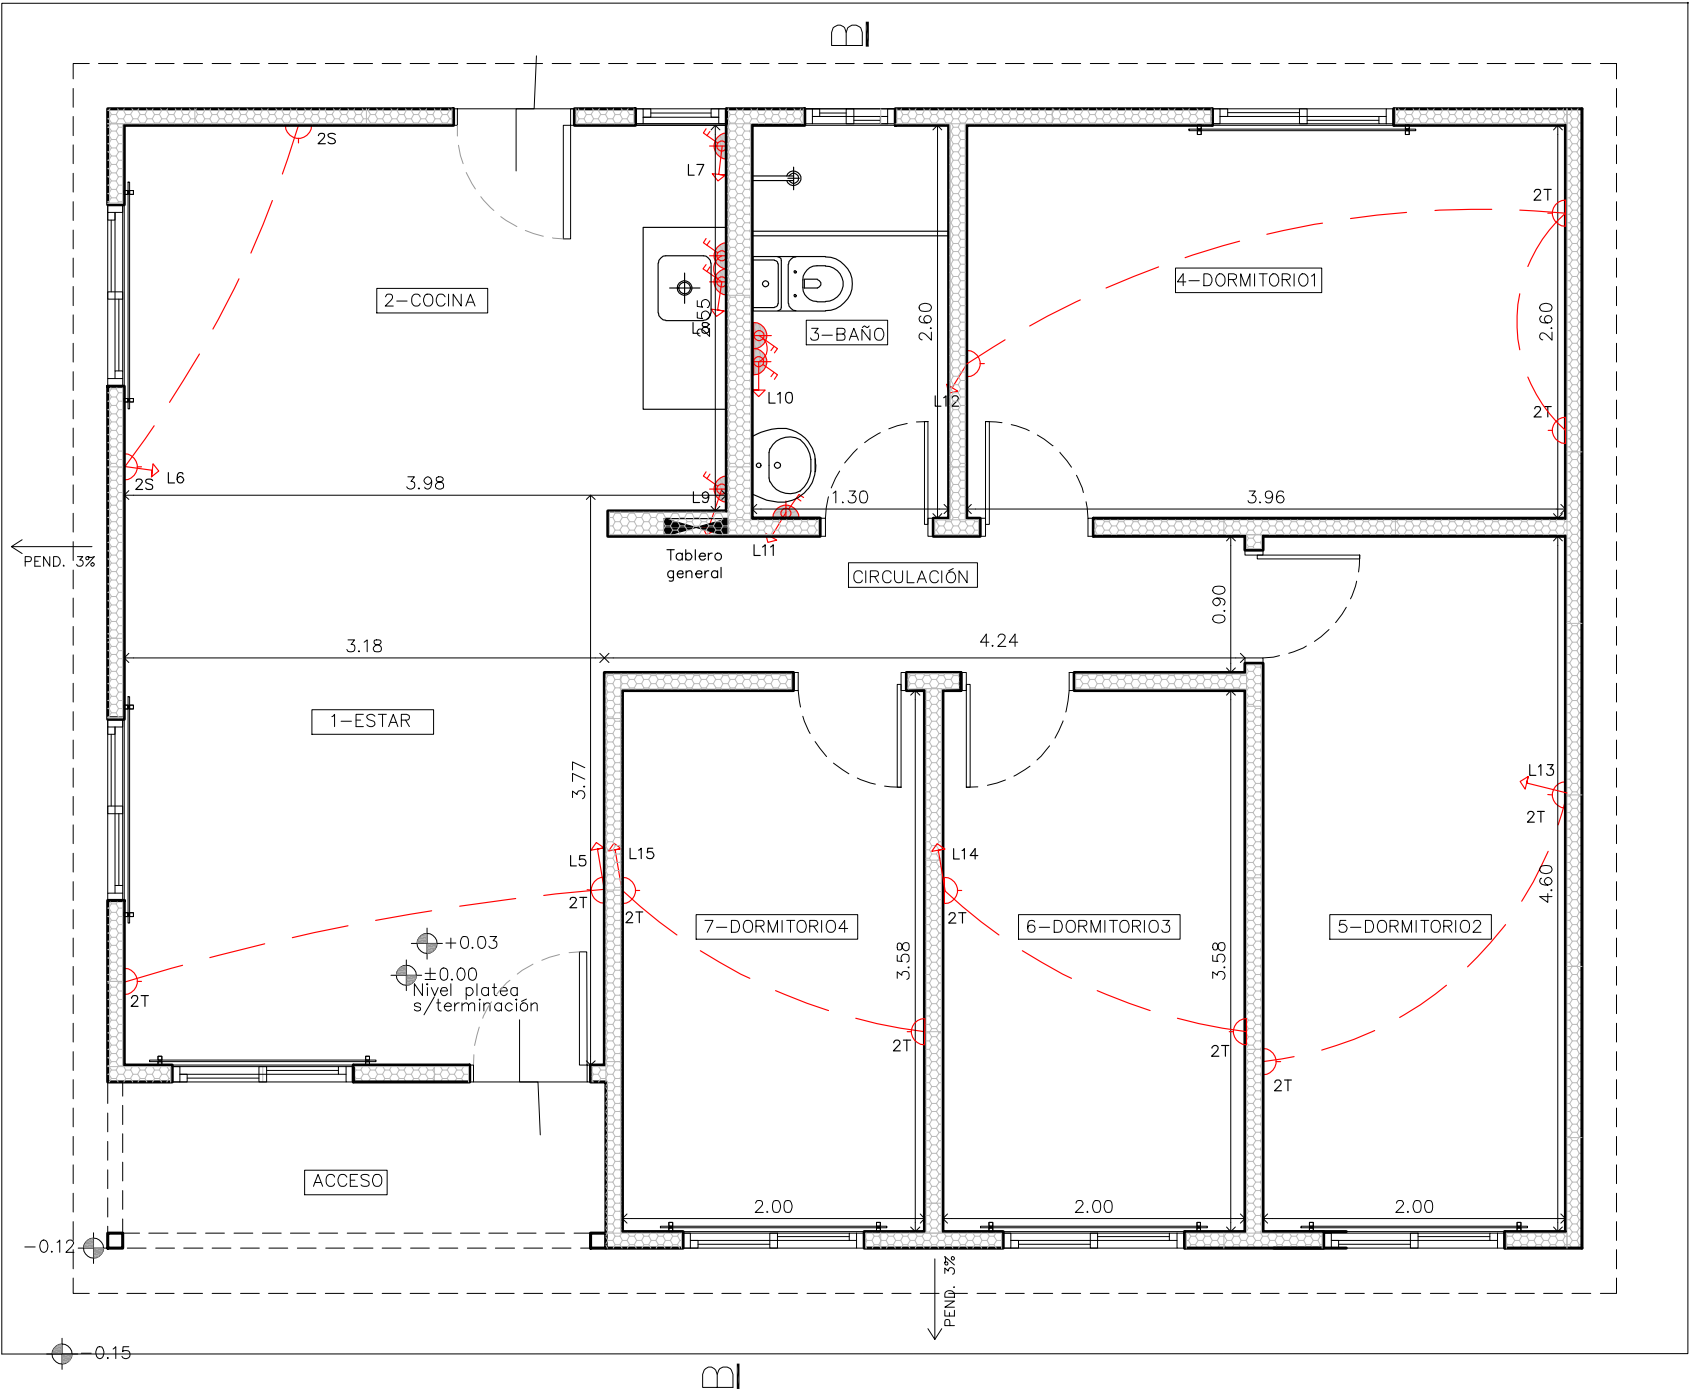

PROYECTO URBANO
"Grito de Asencio II"
Canelones

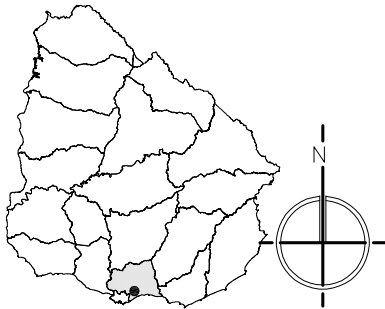

REFERENCIAS:

	TABLERO INST. ELECTRICA
	CAJA DE BRAZO
	CAJA DE CENTRO
	DESCARGA A TIERRA
	TOMACORRIENTE 3 EN LINEA
	TOMACORRIENTE 3 EN LINEA 2 Tomas
	TOMACORRIENTE CON LLAVE
	TOMACORRIENTE SCHUKO C/LLAVE BIPOLAR
	INTERRUPTOR UNIPOLAR
	INTERRUPTOR UNIPOLAR 2/3 Secciones

PROYECTO GRITO DE ASECIO II

Padrón N°: 8954
Departamento: CANELONES
Localidad Catastral: BARROS BLANCOS
Superficie Total aprox.: 6025.66 m2
Dirección: Aceguá y Florencio Core
Próximo a Ruta 101

Se proyectan:
Parcelas con superficies que se establecen entre los 182 m2 y los de 188 m2 , condicionados por las tipologías requeridas según composición familiar.
Retiro sobre todas las calles proyectadas: 4mts.


Total de Viviendas Proyectadas: 24

- 16 viviendas de 2 dormitorio
- 8 viviendas de 3 dormitorios



GRITO DE ASECIO II		
UBICACIÓN ACEGUÁ Y FLORENCIO CORE		
PLANO INST. ELECTRICA 4D - 70 m2		
GRÁFICOS ELECTRICA TC	ESC. 1/50	FECHA Marzo 24
PRODUCCIÓN Unidad de Proyectos	LAMINA EL02	

INSTALACIÓN ELÉCTRICA - UNIFILAR

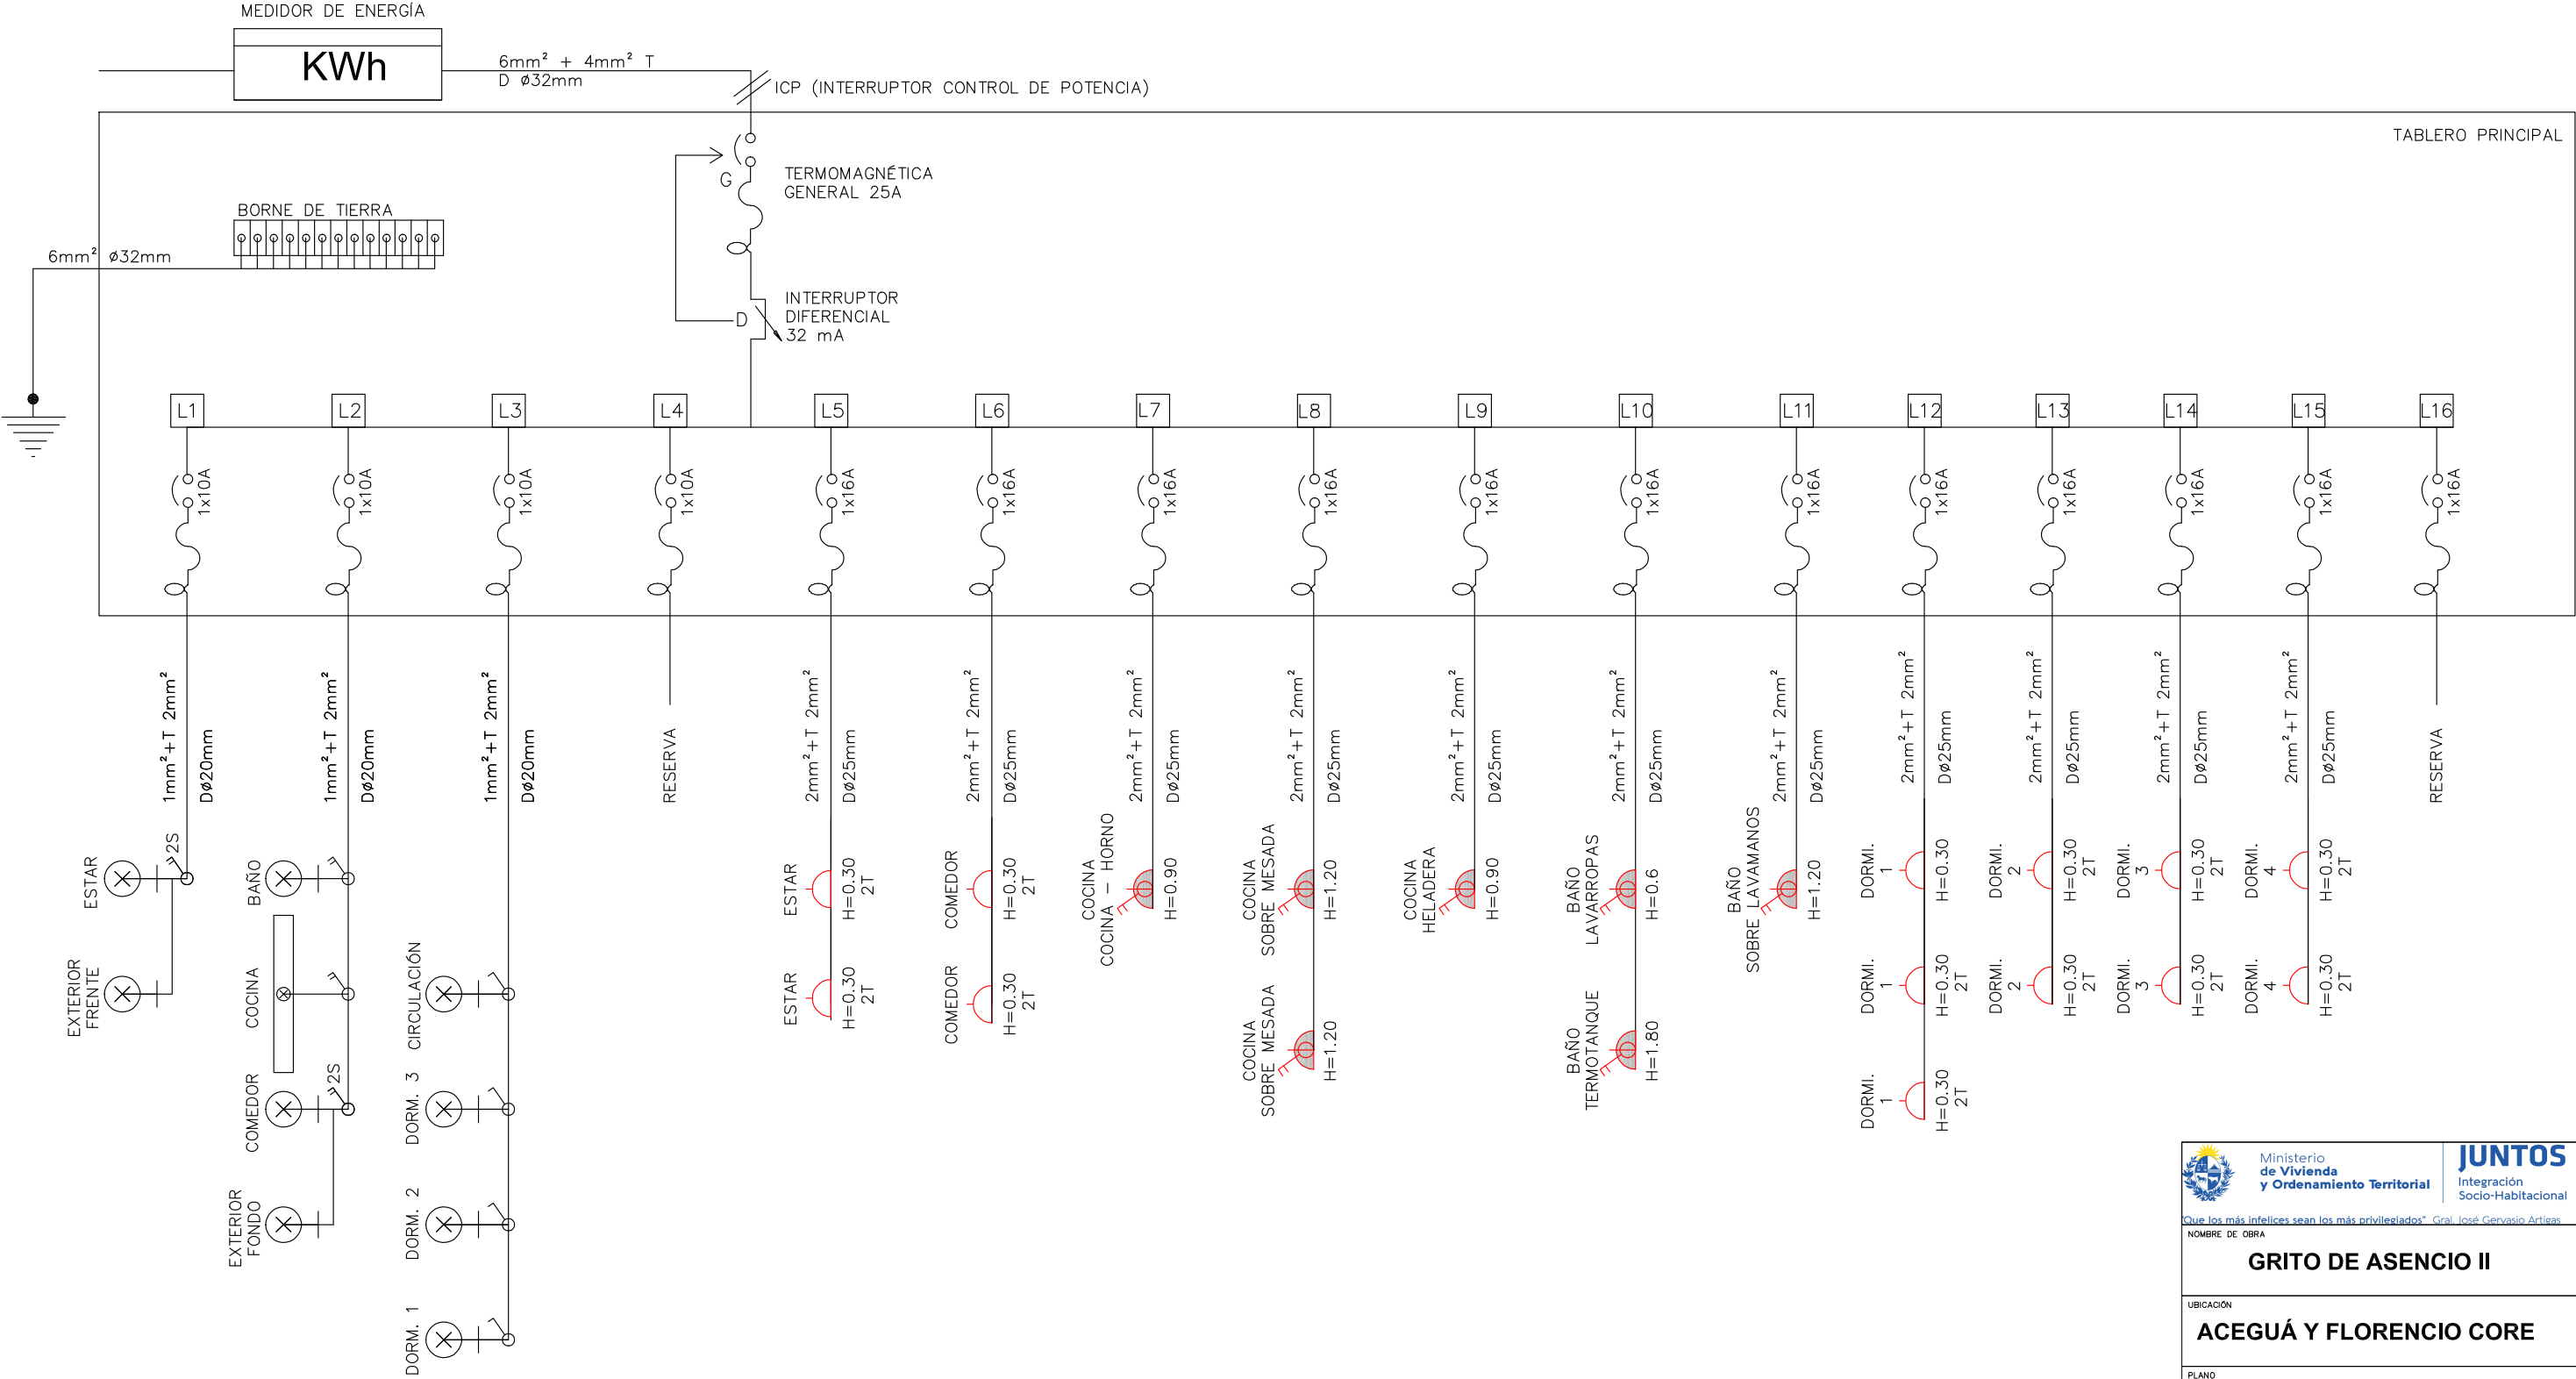



Ministerio
de Vivienda
y Ordenamiento Territorial



JUNTOS
Integración
Socio-Habitacional



ENTRE TODOS
SISTEMA PÚBLICO
DE VIVIENDA

Que los más infelices sean los más privilegiados* Gral. José Gervasio Artigas

NOMBRE DE OBRA

GRITO DE ASENCIO II

UBICACIÓN

ACEGUÁ Y FLORENCIO CORE

PLANO

INST. ELECTRICA 4D - 70 m2

GRÁFICOS

UNIFILAR

ESCALA

S/E

LAMINA

FECHA

PRODUCCIÓN


Unidad de Proyectos

EL03

INSTALACIÓN SANITARIA - TIPOLOGÍA_4D

ESCALA_1/50

ABASTECIMIENTO

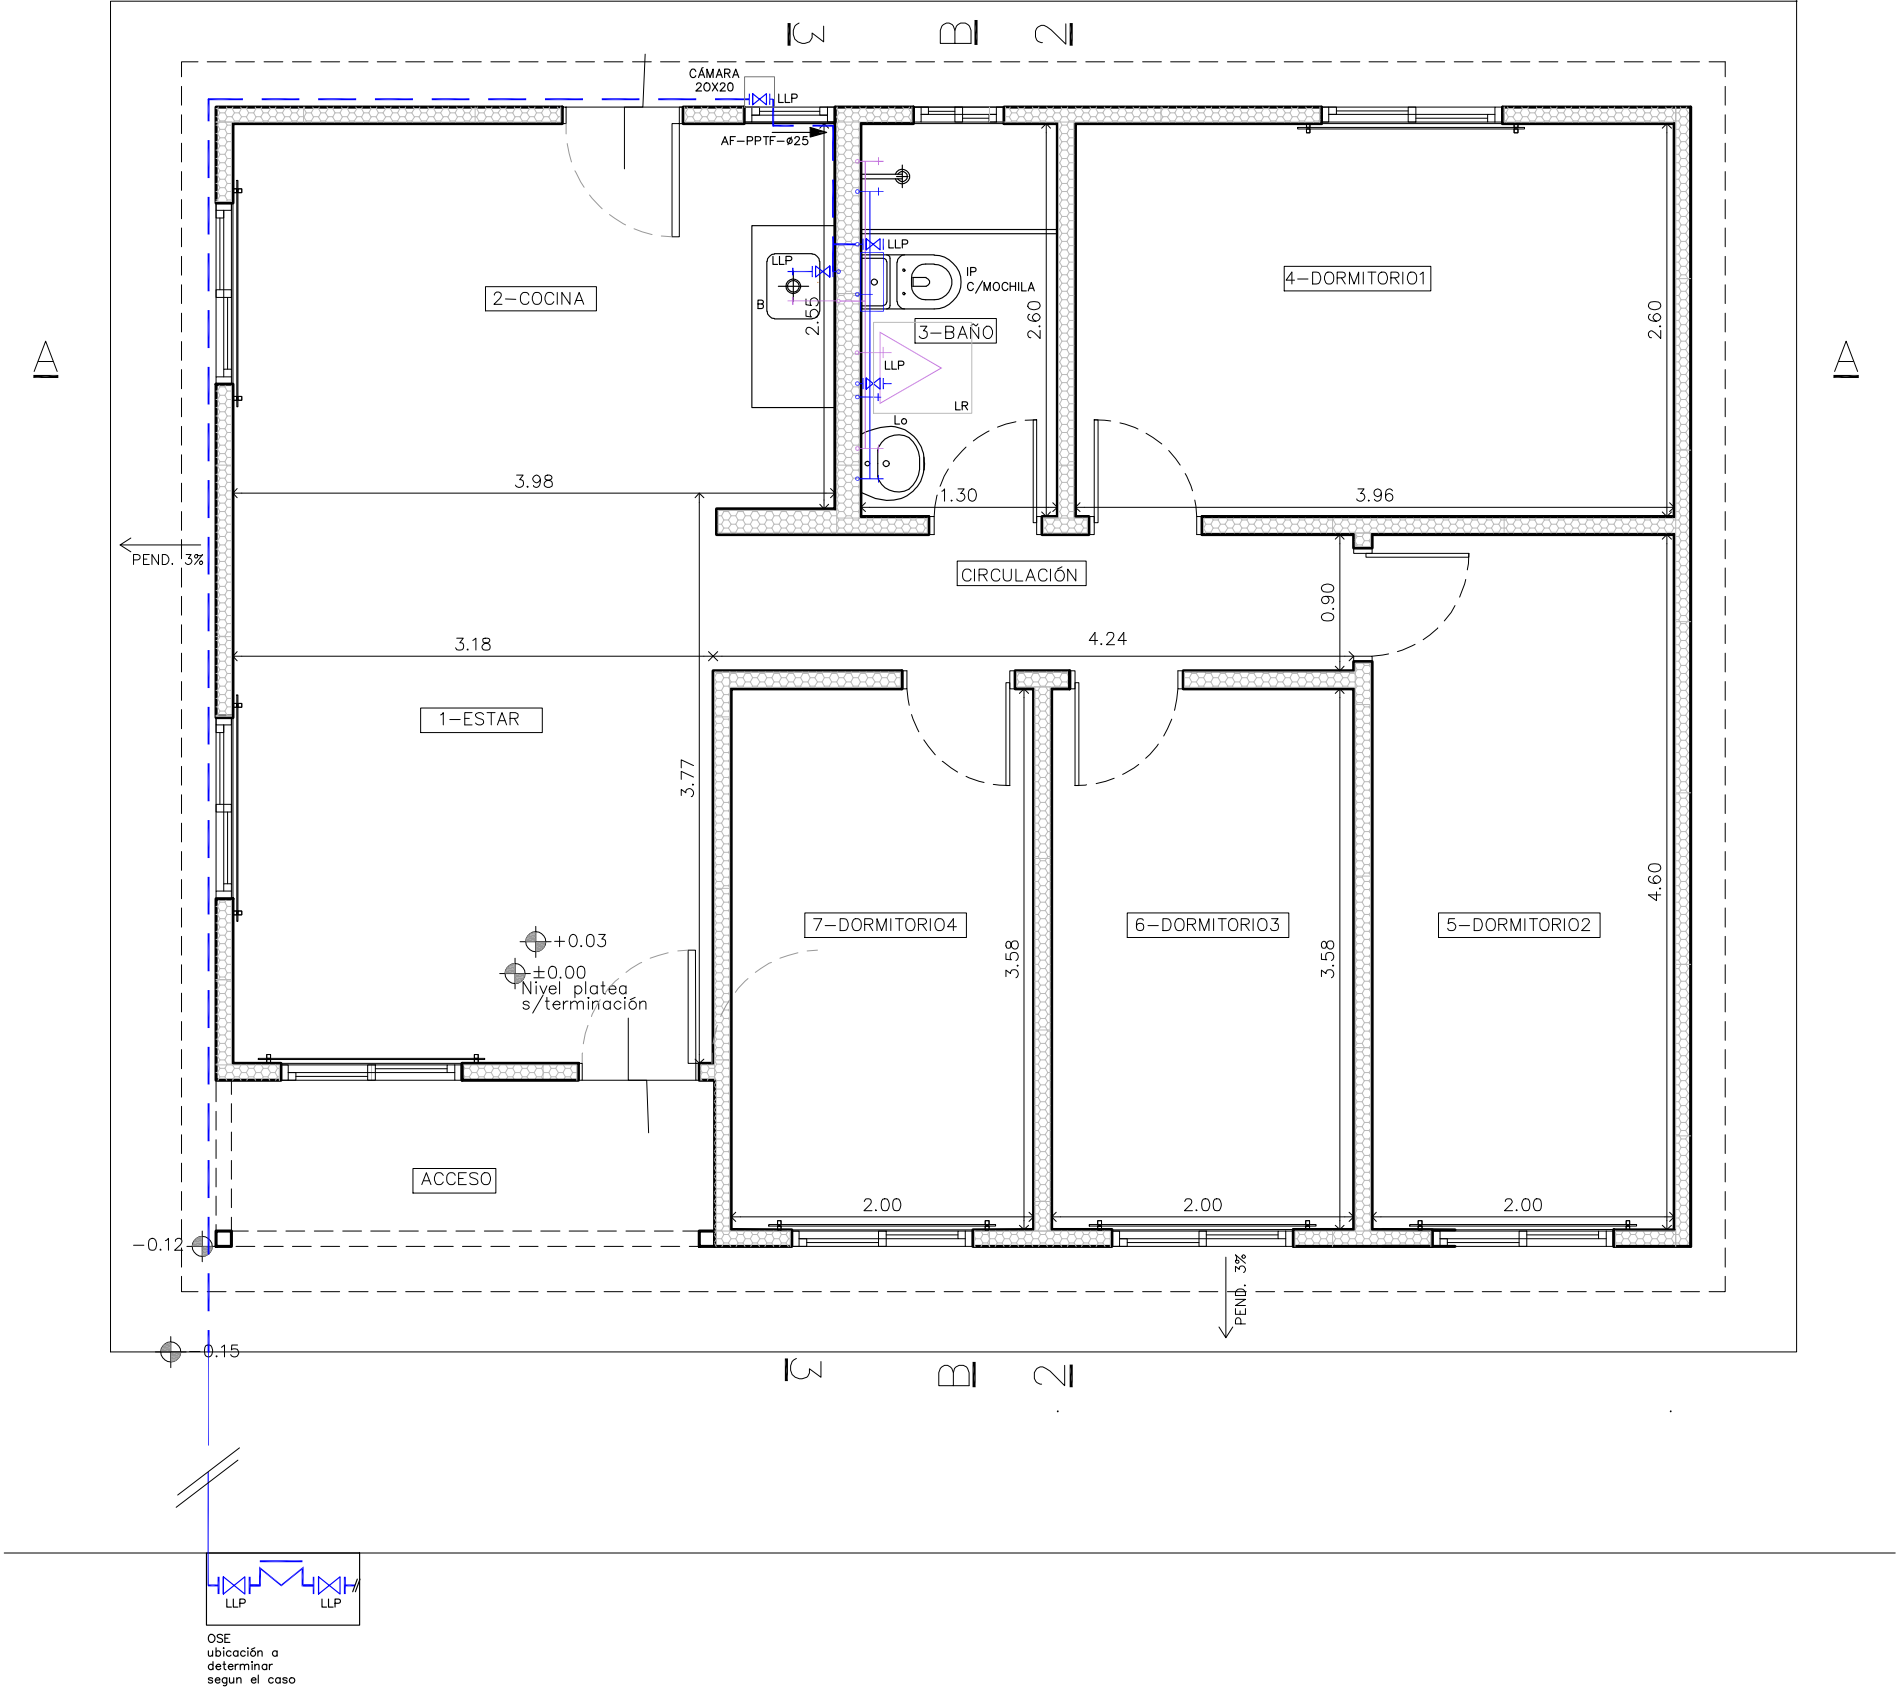

REFERENCIAS:		
	C.I.	CAMARA DE INSPECCION C/SIFON
60 X 60 cm / PROFUNDIDAD MENOR O IGUAL A 1 m		
	C.I.	CAMARA DE INSPECCION
60 X 110 cm / PROFUNDIDAD MAYOR A 1 m		
	C.I.	CAMARA DE INSPECCION
60 X 60 cm / PROFUNDIDAD MENOR A 1 m		
	I.P.	INODORO CON MOCHILA
	c/Moch.	INODORO CON CISTERNA TIPO MOCHILA
	C.S.T.	CAMARA SIFONADA TAPADA
PVC		
	C.S.A.	CAMARA SIFONADA ABIERTA
PVC		
	P.P.T.	PILETA DE PATIO TAPADA
MAMPOSTERIA / PARA PISO		
	Lo.P.	LAVATORIO
LAVATORIO PEDESTAL		
	C.R.T.	CAMARA DE RECEPCION TAPADA
PVC		
	C.R.A.	CAMARA DE RECEPCION ABIERTA
PVC		
	B.D.T.	BOCA DE DESAGUE TAPADA
MAMPOSTERIA / PARA PISO		
	B.D.A.	BOCA DE DESAGUE ABIERTA
MAMPOSTERIA / PARA PISO		
	R.P.	REJILLA DE PISO
PVC / 10 X 10		
	I.G.	INTERCEPTOR DE GRASA
PVC / LG INDIVIDUAL		
	P.C.	PILETA DE COCINA
AS. INOXIDABLE		
	R.A.	REJILLA DE ASPIRACION
PVC 50-110		
	V.F.	VENTILACION FINAL
PVC 50-110		
		SOMBRETE VENTILACION FINAL
PVC 50-110		
	LL.C.	LLAVE DE CORTE
SEGUN MEMORIA		
	M.A.	MEDIDOR DE AGUA
OSE		
	A.C.	ABASTECIMIENTO POR CONTRAPISO
	A.P.	ABASTECIMIENTO POR PARED



Ministerio de Vivienda y Ordenamiento Territorial



JUNTOS Integración Socio-Habitacional



ENTRE TODOS

Que los más infelices sean los más privilegiados* Gral. José Gervasio Artigas

SISTEMA PÚBLICO DE AGUAS

NOMBRE DE OBRA

GRITO DE ASENCIO II

UBICACIÓN

ACEGUÁ Y FLORENCIO CORE

PLANO

INST. SANITARIA 4D - 70 m2

GRÁFICOS

ABASTECIMIENTO

PRODUCCIÓN

Unidad de Proyectos

ESC.

1/50

FECHA

Marzo 24


LAMINA

S01

INSTALACIÓN SANITARIA - TIPOLOGÍA_4D

ESCALA_1/50

DESAGÜES

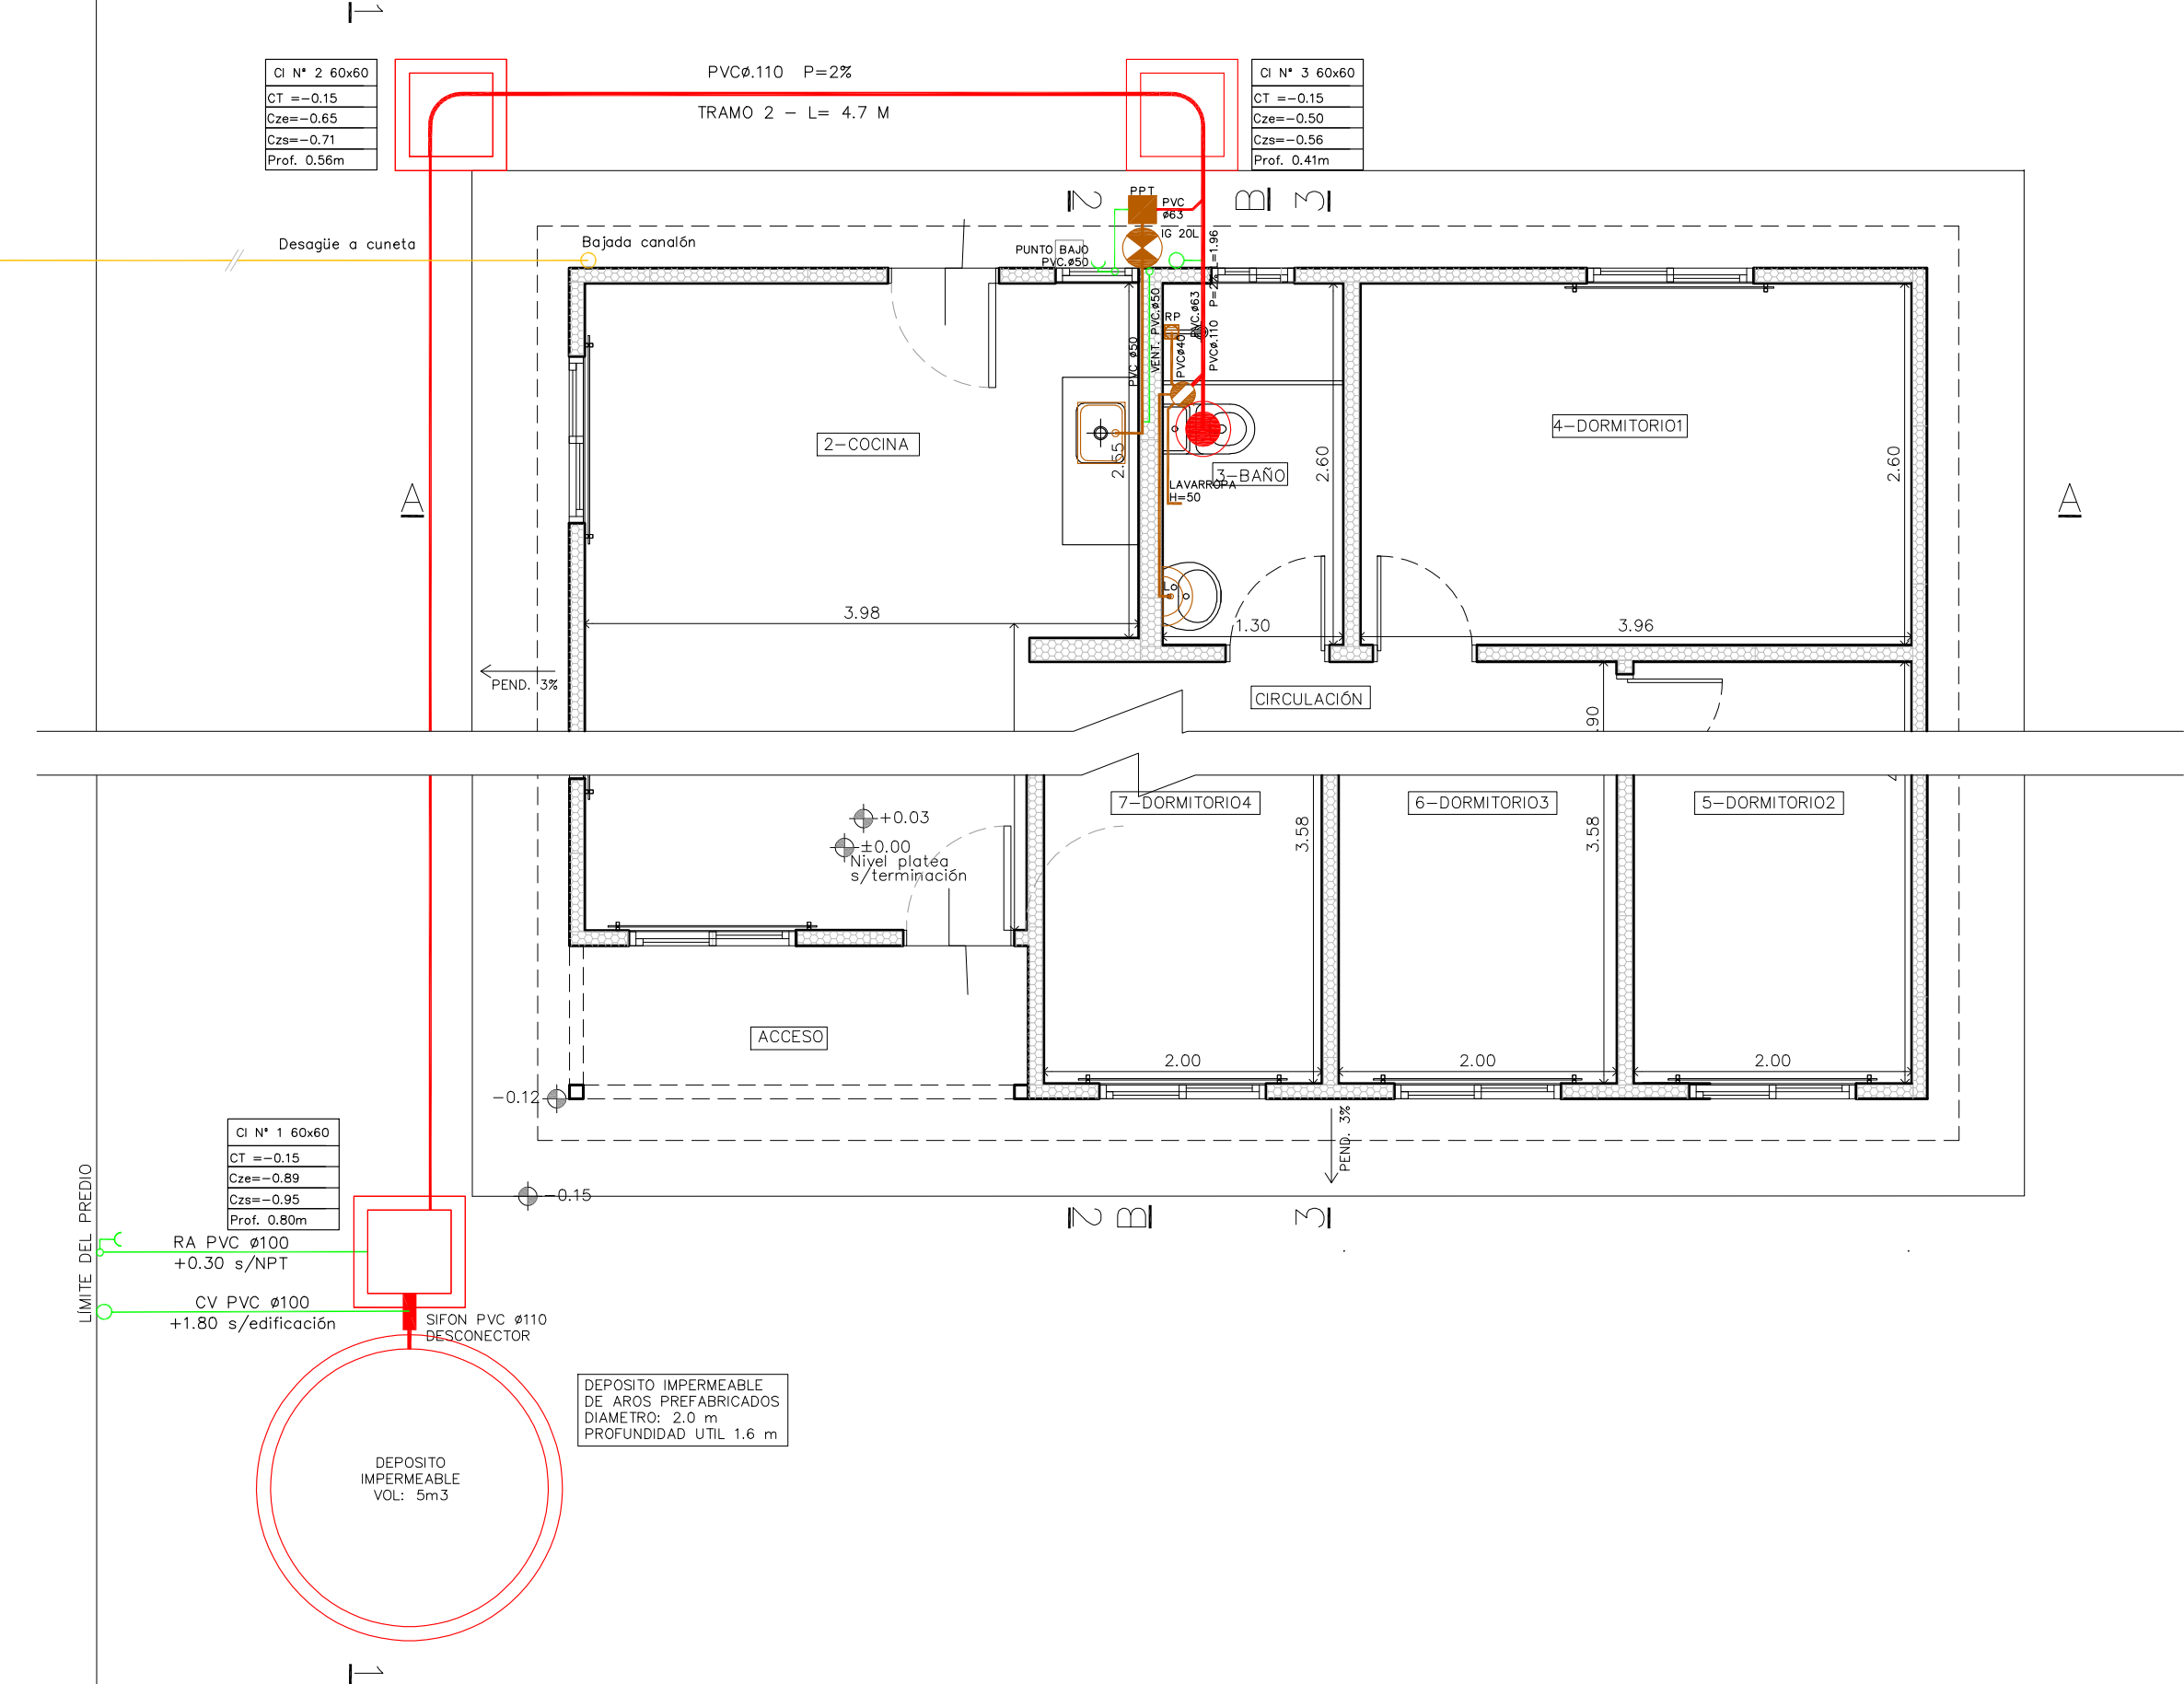

REFERENCIAS:

	C.I	CAMARA DE INSPECCION C/SIFON
	C.I	CAMARA DE INSPECCION
	C.I	CAMARA DE INSPECCION
	C.I	CAMARA DE INSPECCION
	I.P	INODORO CON MOCHILA
	c/Moch.	INODORO CON CISTERNA TIPO MOCHILA
	C.S.T	CAMARA SIFONADA TAPADA
	C.S.A	CAMARA SIFONADA ABIERTA
	P.P.T	PILETA DE PATIO TAPADA
	Lo.P	LAVATORIO
	C.R.T	CAMARA DE RECEPCION TAPADA
	C.R.A	CAMARA DE RECEPCION ABIERTA
	B.D.T	BOCA DE DESAGUE TAPADA
	B.D.A	BOCA DE DESAGUE ABIERTA
	R.P	REJILLA DE PISO
	I.G	INTERCEPTOR DE GRASA
	P.C	PILETA DE COCINA
	R.A	REJILLA DE ASPIRACION
	V.F	VENTILACION FINAL
		SOMBRETE VENTILACION FINAL
	LL.C	LLAVE DE CORTE
	M.A	MEDIDOR DE AGUA
	A.C	ABASTECIMIENTO POR CONTRAPISO
	A.P	ABASTECIMIENTO POR PARED

GRITO DE ASENSIO II

UBICACIÓN
ACEGUÁ Y FLORENCIO CORE


PLANO
INST. SANITARIA 4D - 70 m2

GRÁFICOS
DESAGUE
PRODUCCIÓN
Unidad de Proyectos

ESC.
1/50
FECHA
Marzo 24
LAMINA


S02

INSTALACIÓN SANITARIA - TIPOLOGÍA_4D
ESCALA_1/50 CORTE 2-2

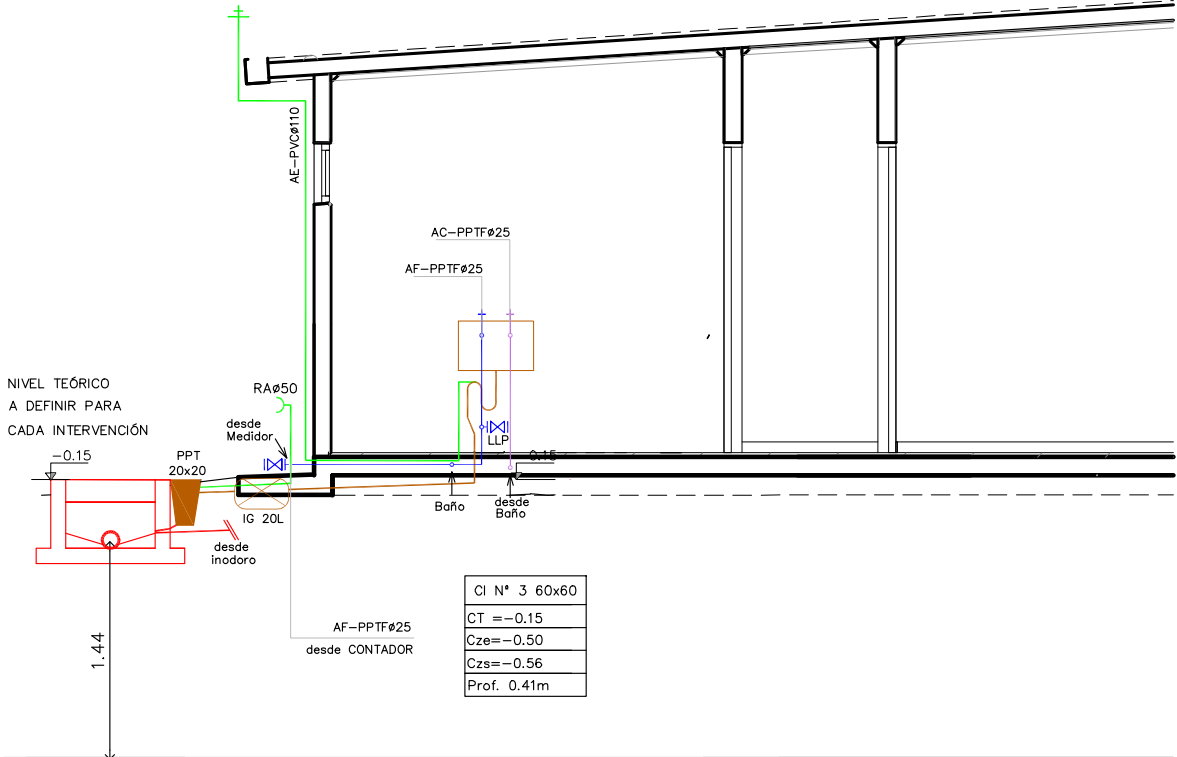


PLANO COMPARACIÓN 2.00M

INSTALACIÓN SANITARIA - TIPOLOGÍA_4D
ESCALA_1/50 CORTE 3-3

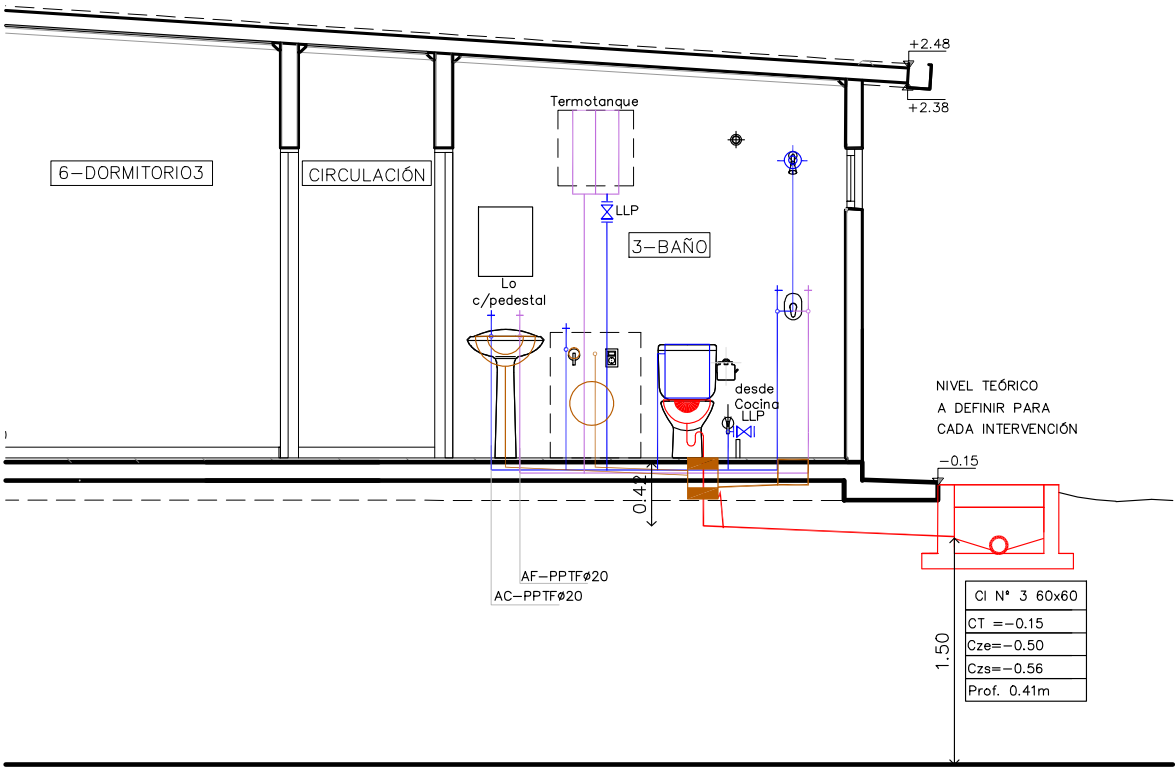

PLANO COMPARACIÓN 2.00M

INSTALACIÓN SANITARIA - TIPOLOGÍA_4D
ESCALA_1/50 CORTE 1-1

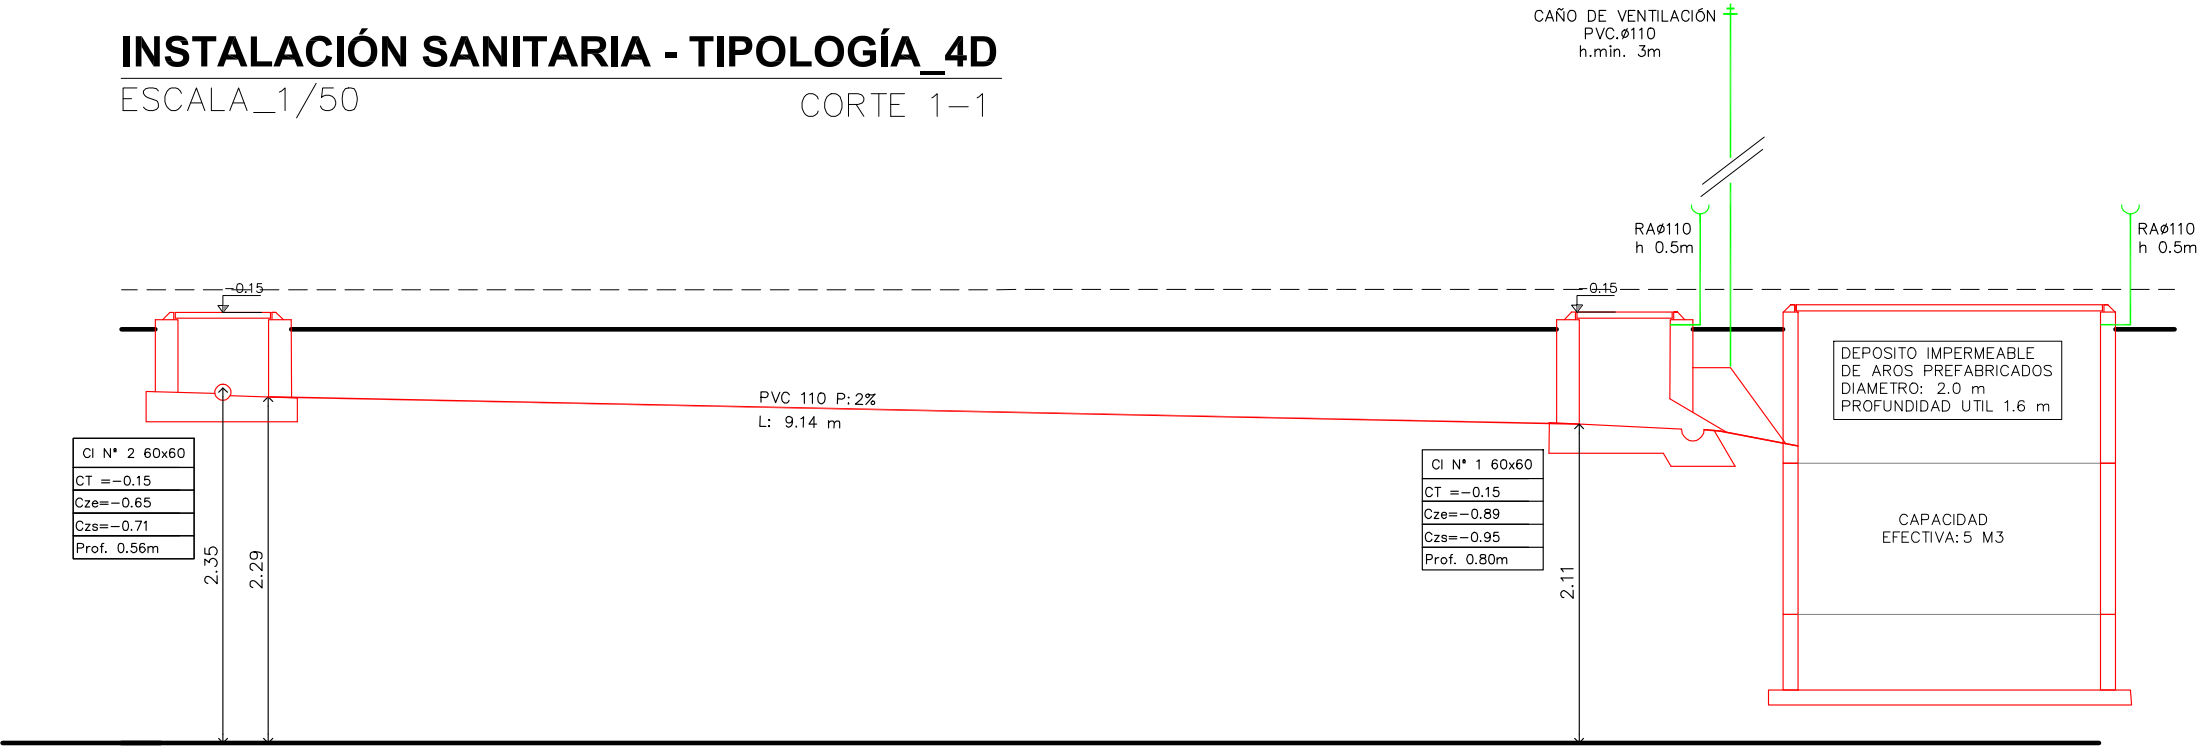

PLANO COMPARACIÓN -3.0 M

REFERENCIAS:

	C.I	CAMARA DE INSPECCION C/SIFON
	C.I	CAMARA DE INSPECCION
	C.I	CAMARA DE INSPECCION
	I.P	INODORO CON MOCHILA
	c/Moch.	INODORO CON CISTERNA TIPO MOCHILA
	C.S.T	CAMARA SIFONADA TAPADA
	C.S.A	CAMARA SIFONADA ABIERTA
	P.P.T	PILETA DE PATIO TAPADA
	Lo.P	LAVATORIO
	C.R.T	CAMARA DE RECEPCION TAPADA
	C.R.A	CAMARA DE RECEPCION ABIERTA
	B.D.T	BOCA DE DESAGUE TAPADA
	B.D.A	BOCA DE DESAGUE ABIERTA
	R.P	REJILLA DE PISO
	I.G	INTERCEPTOR DE GRASA
	P.C	PILETA DE COCINA
	R.A	REJILLA DE ASPIRACION
	V.F	VENTILACION FINAL
		SOMBRETE VENTILACION FINAL
	LL.C	LLAVE DE CORTE
	M.A	MEDIDOR DE AGUA
	A.C	ABASTECIMIENTO POR CONTRAPISO
	A.P	ABASTECIMIENTO POR PARED

GRITO DE ASENCIO II

UBICACIÓN
ACEGUÁ Y FLORENCIO CORE

PLANO
INST. SANITARIA 4D - 70 m2

GRÁFICOS
CORTES 1-1_2-2_3-3
LÁMINA

PRODUCCIÓN
Unidad de Proyectos


ESC.
1/50
FECHA
Marzo 24

S03



PLANTA DE ESTRUCTURA - TIPOLOGÍA_4D

ESCALA_1/50

CIMENTACIÓN

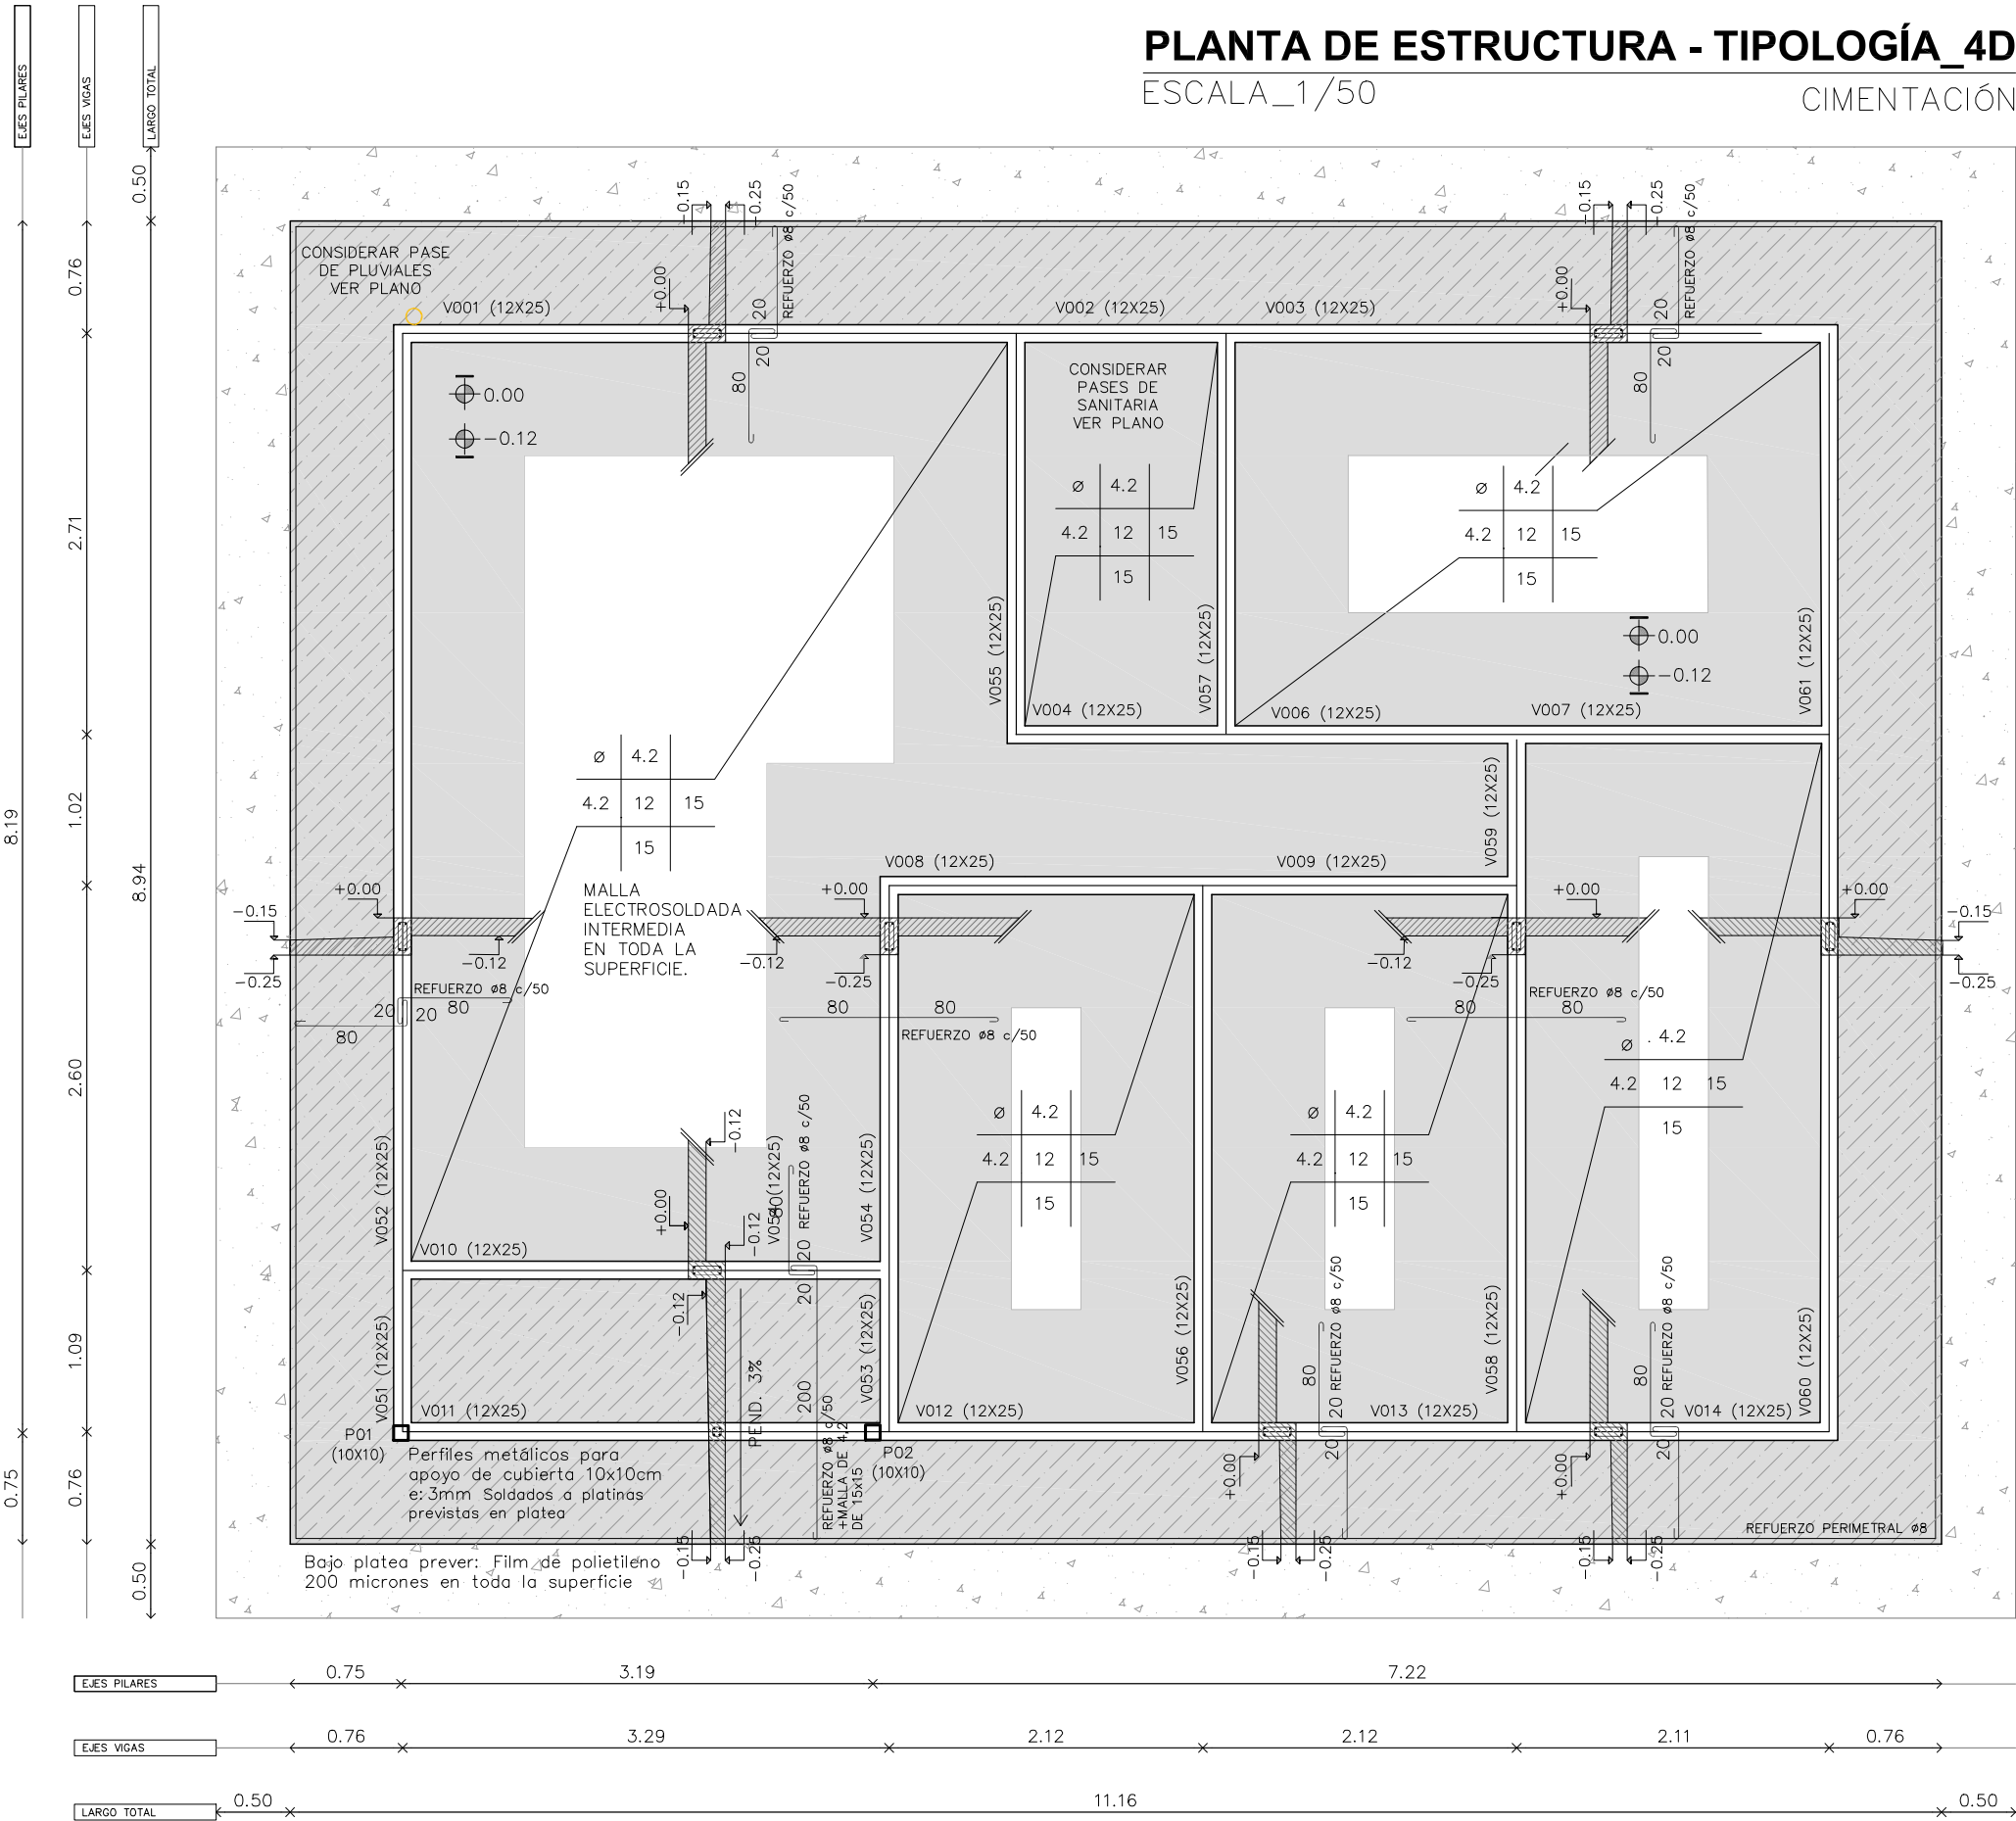

PROYECTO URBANO
"Grito de Asencio II"
Canelones

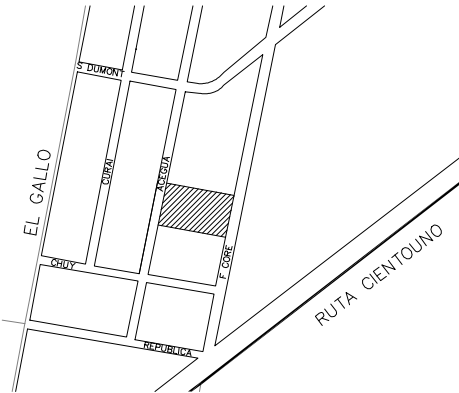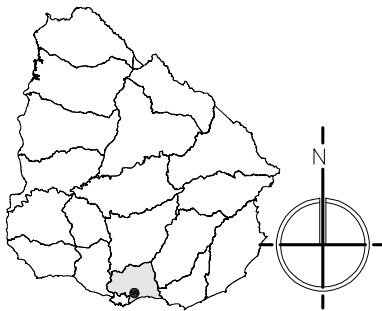

PROYECTO GRITO DE ASENSIO II
Padrón N°: 8954

Departamento: CANELONES
Localidad Catastral: BARROS BLANCOS
Superficie Total aprox.: 6025.66 m2
Dirección: Acegú y Florencio Core
Próximo a Ruta 101

Se proyectan:
Parcelas con superficies que se establecen entre los 221m2 y los de 294.5 m2 , condicionados por las tipologías requeridas según composición familiar.
Retiro sobre todas las calles principales proyectadas: 5mts.
Retiro sobre pasajes internos proyectadas: 4mts.

Total de Viviendas Proyectadas: 18

- 12 viviendas de 2 dormitorios
- 4 viviendas de 3 dormitorios
- 2 viviendas de 4 dormitorios



GRITO DE ASENSIO II

UBICACIÓN
ACEGÚ Y FLORENCIO CORE

PLANO
ESTRUCTURA 4D - 70 m2

GRÁFICOS
CIMENTACIÓN
PRODUCCIÓN
Unidad de Proyectos

ESC.
1/50
FECHA
Marzo 24

LAMINA
E01