


MESADA SEGUN PLANILLA

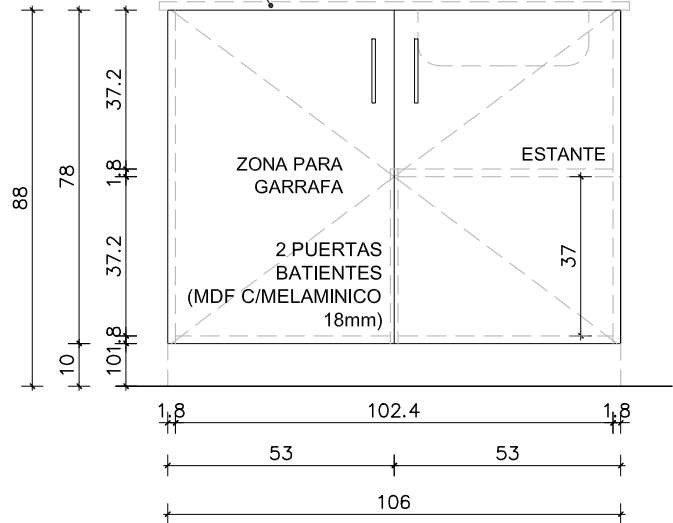


ALZADO  
escala 1/25

TIRADOR DE ALUMINIO


PUERTA BATIENTE c/BISAGRAS  
(MDF C/ MELAMINICO e=18 mm)

FONDO  
(MDF C/MELAMINICO e=6 mm)

ZOCALO DE MDF C/MELAMINICO  
e=18mm

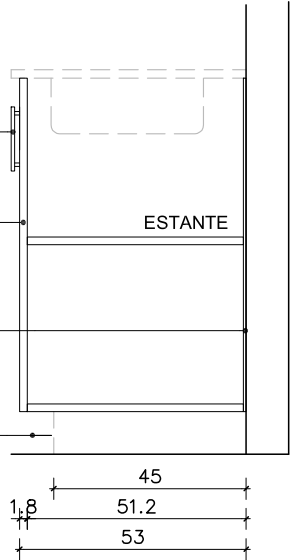

CORTE  
escala 1/25

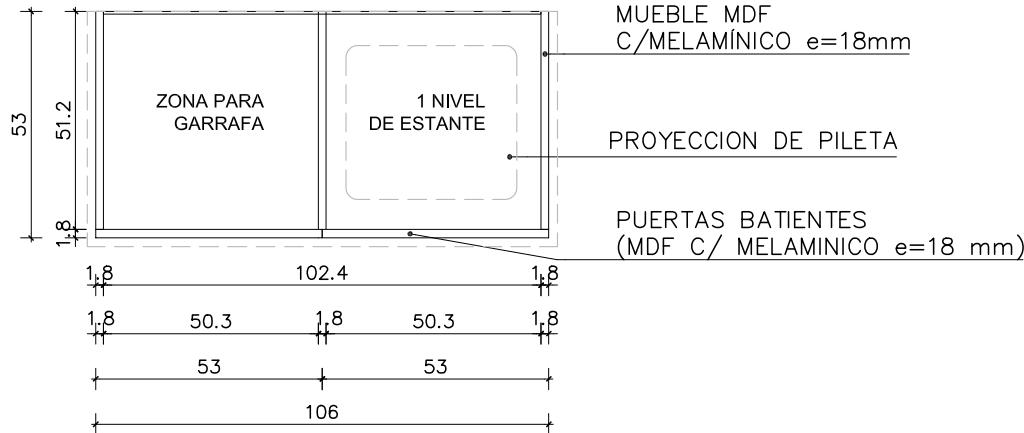

PLANTA  
escala 1/25

MUEBLE MDF  
C/MELAMINICO e=18mm

PROYECCION DE PILETA

PUERTAS BATIENTES  
(MDF C/ MELAMINICO e=18 mm)

CANTIDAD	SEGUN LISTADO		UBICACION	COCINA		
TIPO						
MUEBLE BAJO MESADA						
ESTRUCTURA	MATERIAL	MDF C/ MELAMINICO	COLOR	BLANCO		
	ESPESOR	18 mm	CANTO	ABS 2 mm		
FONDO	MATERIAL	MDF C/ MELAMINICO	ESPESOR	6 mm		
PUERTAS	MATERIAL	MDF C/ MELAMINICO	COLOR	BLANCO		
	ESPESOR	18 mm	CANTO	ABS 2 mm		
VIDRIO	MARCO	—	TIPO	—		
	ESPESOR	—	CONTRAVIDRIO	—		
AJUSTE	SUPERIOR	—				
	LATERAL	—				
ESTANTES	MATERIAL	MDF C/ MELAMINICO	COLOR	BLANCO		
	ESPESOR	18 mm	CANTO	ABS 2 mm		
CAJONES	ESTRUCTURA	—	COLOR	—		
	FRENTE	—	COLOR	—		
APOYO	TIPO	—	MATERIAL	—		
	DIMENSION	—	ALTURA	—		
ZOCALO	MATERIAL	—	COLOR	—		
	ESPESOR	—				
HERRAJES						
MOVIMIENTO	BISAGRAS	TIPO "MARIPOSA"	MATERIAL	ACERO INOX.	CANT	4
	RIELES	-	MATERIAL	-	CANT	-
	PISTONES	-	MATERIAL	-	CANT	-
MANIOBRA	TIRADORES A DEFINIR		MATERIAL	A DEFNIR	CANT	2
CIERRE	-	-	MATERIAL	-	CANT	-
BARROTE	-	-	MATERIAL	-	CANT	-
	ACCESORIOS					
NOTAS						
APOYADO SOBRE ZÓCALO DE MDF C/MELAMINICO						



Ministerio  
de Vivienda  
y Ordenamiento Territorial

JUNTOS  
Integración  
Socio-Habitacional



"Que los más infelices sean los más privilegiados" Gral. José Gervasio Artigas

SISTEMA PÚBLICO  
DE VIVIENDA

ETAPA RECAUDOS\_DE\_REFERENCIA

OBRA JUNTOS - CGT

COMITENTE MVOT

PLANO PLANILLA\_CGT  
CARPINTERIA DE MADERA  
MUEBLE BAJO MESADA (110cm)  
PILETA A LA DERECHA

C  
003D

NOMBRE DE ARCHIVO  
AL- C002-MUEBLE C-TERMIN-24-07-2024.dwg

ESCALA  
1:25

REEMPLAZA A  
AL- C002-MUEBLE C-TERMIN-22-09-2023.dwg