


MESADA SEGUN
PLANILLA

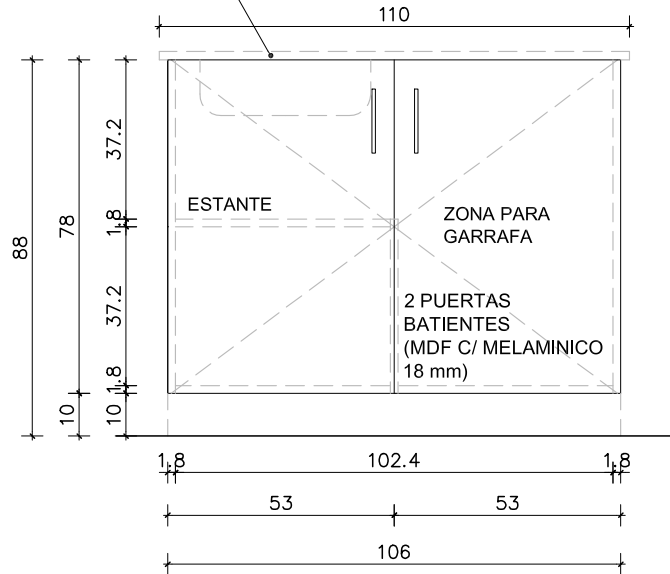


ALZADO
escala 1/25

TIRADOR DE ALUMINIO


PUERTA BATIENTE c/BISAGRAS
(MDF C/ MELAMINICO e=18 mm)

FONDO
(MDF C/MELAMINICO e=6 mm)

ZOCALO DE MDF C/MELAMINICO
e=18mm

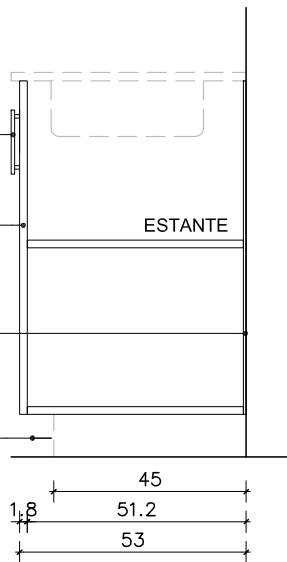

CORTE
escala 1/25

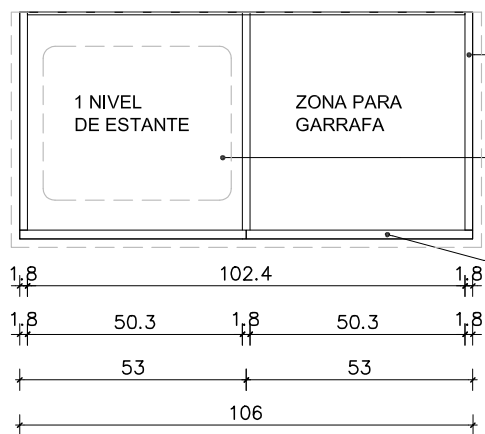

PLANTA
escala 1/25

MUEBLE MDF
C/MELAMINICO e=18mm

PROYECCION DE PILETA

PUERTAS BATIENTES
(MDF C/ MELAMINICO e=18 mm)

CANTIDAD	SEGUN LISTADO	UBICACION	COCINA
----------	---------------	-----------	--------

TIPO	MUEBLE BAJO MESADA			
ESTRUCTURA	MATERIAL	MDF C/ MELAMINICO	COLOR	BLANCO
	ESPEJOR	18 mm	CANTO	ABS 2 mm
FONDO	MATERIAL	MDF C/ MELAMINICO	ESPEJOR	6 mm
	MATERIAL	MDF C/ MELAMINICO	COLOR	BLANCO
PUERTAS	ESPEJOR	18 mm	CANTO	ABS 2 mm
	MATERIAL	MDF C/ MELAMINICO	COLOR	BLANCO
VIDRIO	MATERIAL	MDF C/ MELAMINICO	COLOR	BLANCO
	ESPEJOR	18 mm	CANTO	ABS 2 mm
AJUSTE	MATERIAL	MDF C/ MELAMINICO	COLOR	BLANCO
	ESPEJOR	18 mm	CANTO	ABS 2 mm
ESTANTES	ESTRUCTURA	-	COLOR	-
	FRENTE	-	COLOR	-
CAJONES	TIPO	-	MATERIAL	-
	DIMENSION	-	ALTURA	-
APOYO	MATERIAL	-	COLOR	-
	ESPEJOR	-	COLOR	-
ZOCALO	MATERIAL	-	COLOR	-
	ESPEJOR	-	COLOR	-

HERRAJES	TIPO "MARIPOSA"	MATERIAL	ACERO INOX.	CANT	4
MOVIMIENTO	BISAGRAS	-	MATERIAL	-	CANT
	RIELES	-	MATERIAL	-	CANT
	PISTONES	-	MATERIAL	-	CANT
MANIOBRA	TIRADORES A DEFINIR	MATERIAL	A DEFINIR	CANT	2
	CIERRE	-	MATERIAL	-	CANT
	BARROTE	-	MATERIAL	-	CANT
ACCESORIOS	-	-	-	-	-
	-	-	-	-	-

NOTAS
APOYADO SOBRE ZÓCALO DE MDF C/MELAMINICO



Ministerio
de Vivienda
y Ordenamiento Territorial

JUNTOS
Integración
Socio-Habitacional



"Que los más infelices sean los más privilegiados" Gral. José Gervasio Artigas

SISTEMA PÚBLICO
DE VIVIENDA

ETAPA RECAUDOS_DE_REFERENCIA

OBRA JUNTOS - CGT

COMITENTE MVOT

PLANO PLANILLA_CGT
CARPINTERIA DE MADERA
MUEBLE BAJO MESADA (110cm)
PILETA A LA IZQUIERDA

C
0031

NOMBRE DE ARCHIVO
AL- C002-MUEBLE C-TERMIN-24-07-2024.dwg

ESCALA
1:25

REEMPLAZA A
AL- C002-MUEBLE C-TERMIN-22-09-2023.dwg