

A

B

C

D

E

F

A


B

C


D

E


F

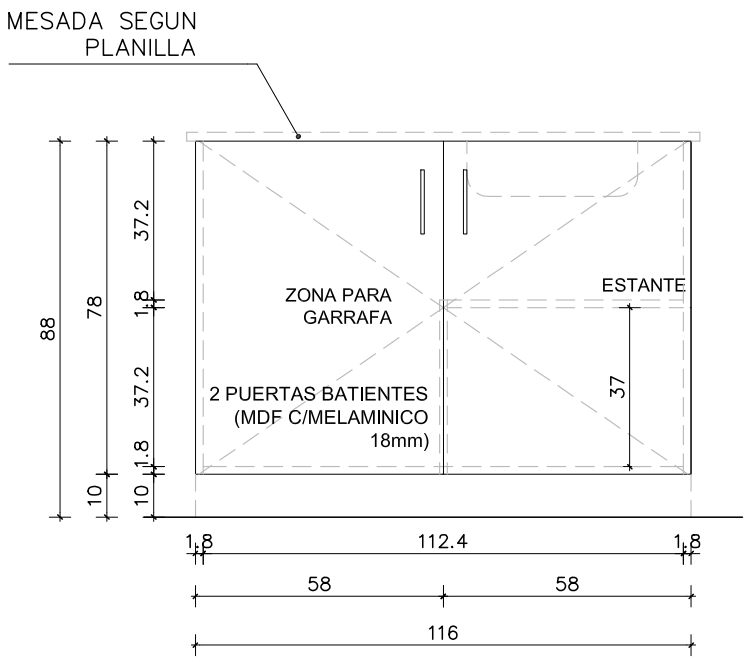

ALZADO
escala 1/25

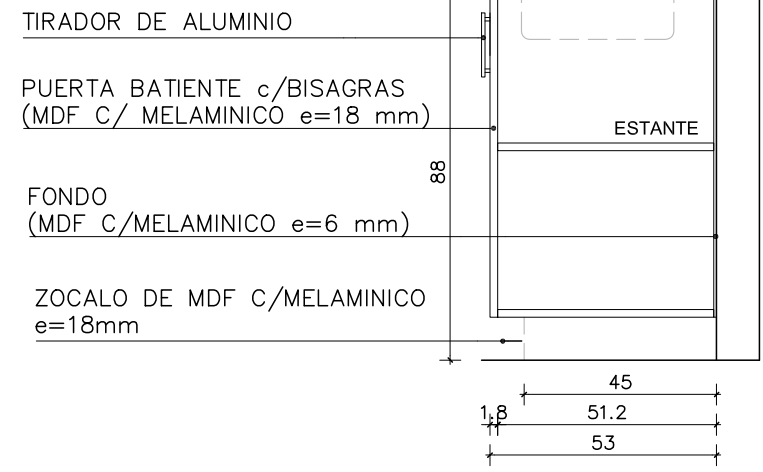

CORTE
escala 1/25

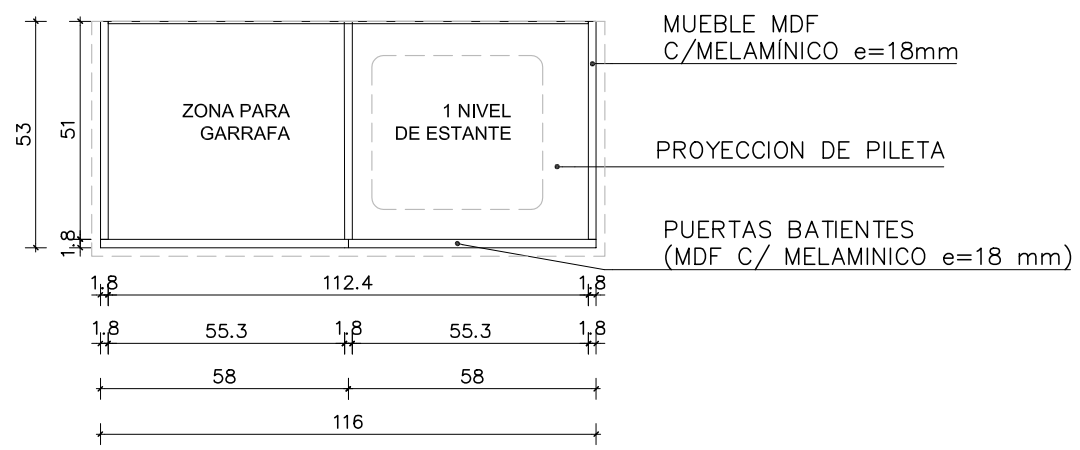

PLANTA
escala 1/25

CANTIDAD		SEGUN LISTADO		UBICACION		COCINA	
TIPO		MUEBLE BAJO MESADA					
ESTRUCTURA	MATERIAL	MDF C/ MELAMINICO			COLOR	BLANCO	
	ESPESOR	18 mm			CANTO	ABS 2 mm	
FONDO	MATERIAL	MDF C/ MELAMINICO			ESPESOR	6 mm	
	MATERIAL	MDF C/ MELAMINICO			COLOR	BLANCO	
PUERTAS	ESPESOR	18 mm			CANTO	ABS 2 mm	
	MARCO	—			TIPO	—	
VIDRIO	ESPESOR	—			CONTRAVIDRIO	—	
	SUPERIOR	—					
AJUSTE	LATERAL	—					
	MATERIAL	MDF C/ MELAMINICO			COLOR	BLANCO	
ESTANTES	ESPESOR	18 mm			CANTO	ABS 2 mm	
	ESTRUCTURA	—			COLOR	—	
CAJONES	FRENTE	—			COLOR	—	
	TIPO	—			MATERIAL	—	
APOYO	DIMENSION	—			ALTURA	—	
	MATERIAL	—			COLOR	—	
ZOCALO	ESPESOR	—					
	HERRAJES						
MOVIMIENTO	BISAGRAS	TIPO "MARIPOSA"			MATERIAL	ACERO INOX.	CANT 4
	RIELES	-			MATERIAL	-	CANT -
	PISTONES	-			MATERIAL	-	CANT -
MANIOBRA	TIRADORES A DEFINIR			MATERIAL	A DEFNIR	CANT 2	
CIERRE	-			MATERIAL	-	CANT -	
BARROTE	-			MATERIAL	-	CANT -	
	ACCESORIOS						
NOTAS							
APOYADO SOBRE ZÓCALO DE MDF C/MELAMINICO							



Ministerio
de Vivienda
y Ordenamiento Territorial

JUNTOS

Integración
Socio-Habitacional



ENTRE TODOS

SISTEMA PÚBLICO
DE VIVIENDA

"Que los más infelices sean los más privilegiados" Gral. José Gervasio Artigas

ETAPA		RECAUDOS_DE_REFERENCIA	
OBRA		JUNTOS - CGT	
COMITENTE		MVOT	
PLANO	PLANILLA_CGT CARPINTERIA DE MADERA MUEBLE BAJO MESADA (120cm) PILETA A LA DERECHA		C 002DER
NOMBRE DE ARCHIVO AL- C002-MUEBLE C-TERMIN-24-07-2024.dwg			
REEMPLAZA A AL- C002-MUEBLE C-TERMIN-22-09-2023.dwg			
			ESCALA 1:25