




A  
B  
C  
D  
E  
F

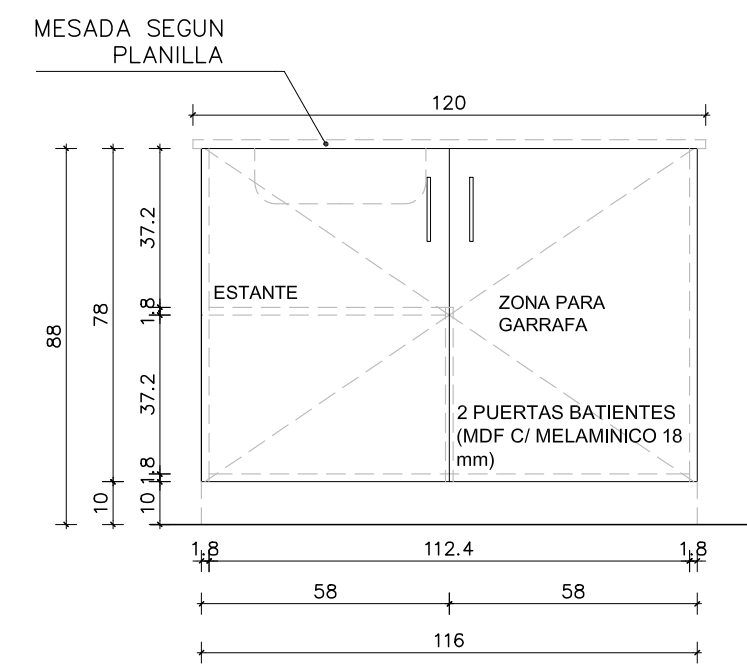

ALZADO  
escala 1/25

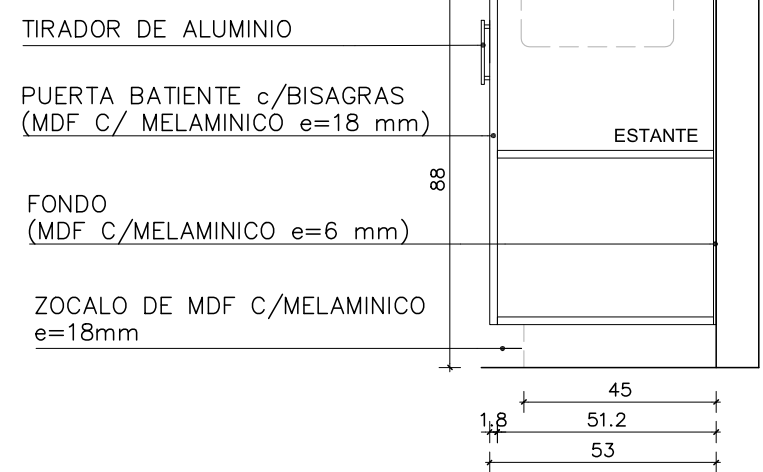

CORTE  
escala 1/25

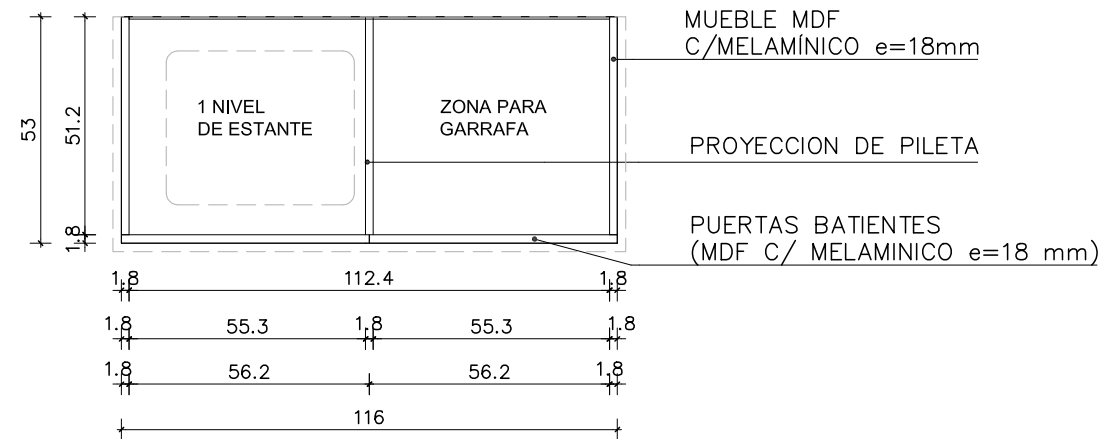

PLANTA  
escala 1/25

CANTIDAD	SEGUN LISTADO	UBICACION	COCINA			
TIPO						
MUEBLE BAJO MESADA						
ESTRUCTURA	MATERIAL	MDF C/ MELAMINICO	COLOR	BLANCO		
	ESPESOR	18 mm	CANTO	ABS 2 mm		
FONDO	MATERIAL	MDF C/ MELAMINICO	ESPESOR	6 mm		
	MATERIAL	MDF C/ MELAMINICO	COLOR	BLANCO		
PUERTAS	ESPESOR	18 mm	CANTO	ABS 2 mm		
	MARCO	—	TIPO	—		
VIDRIO	ESPESOR	—	CONTRAVIDRIO	—		
	SUPERIOR	—				
AJUSTE	LATERAL	—				
	MATERIAL	MDF C/ MELAMINICO	COLOR	BLANCO		
ESTANTES	ESPESOR	18 mm	CANTO	ABS 2 mm		
	ESTRUCTURA	—	COLOR	—		
CAJONES	FRENTE	—	COLOR	—		
	TIPO	—	MATERIAL	—		
APOYO	DIMENSION	—	ALTURA	—		
	MATERIAL	—	COLOR	—		
ZOCALO	ESPESOR	—				
	HERRAJES					
MOVIMIENTO	BISAGRAS	TIPO "MARIPOSA"	MATERIAL	ACERO INOX.	CANT	4
	RIELES	-	MATERIAL	-	CANT	-
	PISTONES	-	MATERIAL	-	CANT	-
MANIOBRA	TIRADORES A DEFINIR	MATERIAL	A DEFNIR	CANT	2	
CIERRE	-	MATERIAL	-	CANT	-	
BARROTE	-	MATERIAL	-	CANT	-	
ACCESORIOS	-					
	-					
NOTAS						
APOYADO SOBRE ZÓCALO DE MDF C/MELAMÍNICO						



Ministerio  
de Vivienda  
y Ordenamiento Territorial



JUNTOS  
Integración  
Socio-Habitacional



ENTRE TODOS  
SISTEMA PÚBLICO  
DE VIVIENDA

"Que los más infelices sean los más privilegiados" Gral. José Gervasio Artigas

ETAPA

OBRA

COMITENTE

PLANO

RECAUDOS\_DE\_REFERENCIA

JUNTOS - CGT

MVOT

PLANILLA\_CGT  
CARPINTERIA DE MADERA  
MUEBLE BAJO MESADA (120cm)  
PILETA A LA IZQUIERDA

NOMBRE DE ARCHIVO

AL- C002-MUEBLE C-TERMIN-24-07-2024.dwg

REEMPLAZA A

AL- C002-MUEBLE C-TERMIN-22-09-2023.dwg

ESCALA

1:25

C

002IZQ