



ALZADO
escala 1/25

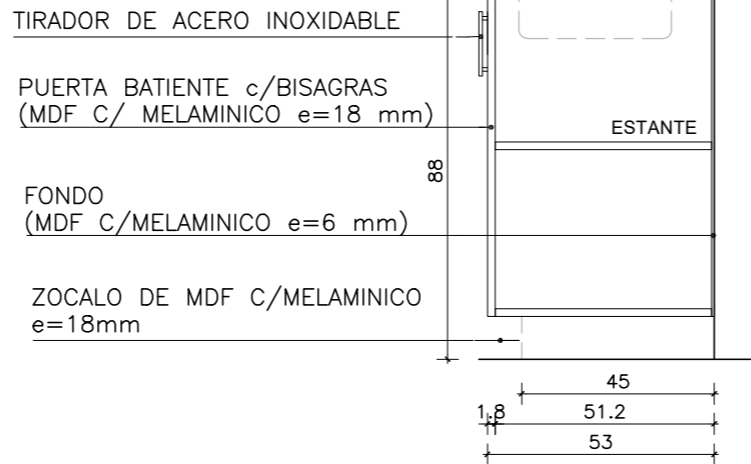

CORTE
escala 1/25

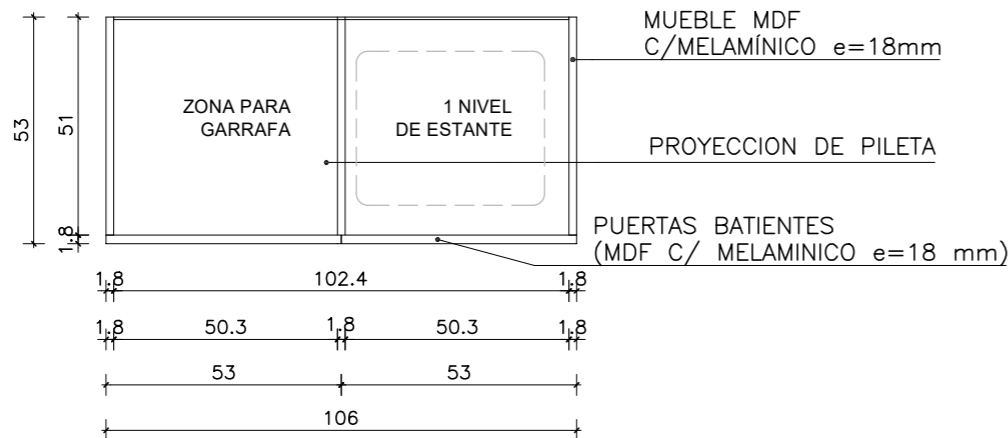

PLANTA
escala 1/25

CANTIDAD	SEGUN LISTADO	UBICACION	COCINA			
TIPO	MUEBLE BAJO MESADA					
ESTRUCTURA	MATERIAL	MDF C/ MELAMINICO	COLOR	BLANCO		
	ESPESOR	18 mm	CANTO	ABS 2 mm		
FONDO	MATERIAL	MDF C/ MELAMINICO	ESPESOR	6 mm		
	MATERIAL	MDF C/ MELAMINICO	COLOR	BLANCO		
PUERTAS	ESPESOR	18 mm	CANTO	ABS 2 mm		
	MARCO	—	TIPO	—		
VIDRIO	ESPESOR	—	CONTRAVIDRIO	—		
	SUPERIOR	—				
AJUSTE	LATERAL	—				
	MATERIAL	MDF C/ MELAMINICO	COLOR	BLANCO		
ESTANTES	ESPESOR	18 mm	CANTO	ABS 2 mm		
	ESTRUCTURA	—	COLOR	—		
CAJONES	FRENTE	—	COLOR	—		
	TIPO	—	MATERIAL	—		
APOYO	DIMENSION	—	ALTURA	—		
	MATERIAL	—	COLOR	—		
ZOCALO	ESPESOR	—				
HERRAJES						
MOVIMIENTO	BISAGRAS	TIPO "MARIPOSA"	MATERIAL	ACERO INOX.	CANT	4
	RIELES	-	MATERIAL	-	CANT	-
	PISTONES	-	MATERIAL	-	CANT	-
MANIOBRA	TIRADORES A DEFINIR		MATERIAL	A DEFNIR	CANT	2
CIERRE	-	-	MATERIAL	-	CANT	-
BARROTE	-	-	MATERIAL	-	CANT	-
	-	-	-	-	-	-
ACCESORIOS						
NOTAS						



Ministerio de Vivienda y Ordenamiento Territorial



SPV

Dirección Nacional de Integración Social y Urbana

Plan Juntos

ETAPA

RECAUDOS_DE_REFERENCIA

OBRA

JUNTOS - CGT

COMITENTE

MVOT

PLANO

PLANILLA_CGT
CARPINTERIA DE MADERA
MUEBLE BAJO MESADA (110cm)
PILETA A LA DERECHA

C
003D

NOMBRE DE ARCHIVO

AL- C002-MUEBLE C-TERMIN-22-08-2023.dwg

REEMPLAZA A

AL- C002-MUEBLE C-TERMIN-22-09-2023.dwg

ESCALA

1:25