

PLANTA DE ALBAÑILERIA




2D

SUPERFICIE TOT.


ÁREA: 48 m²

INCLUYE MUROS Y TABIQUES

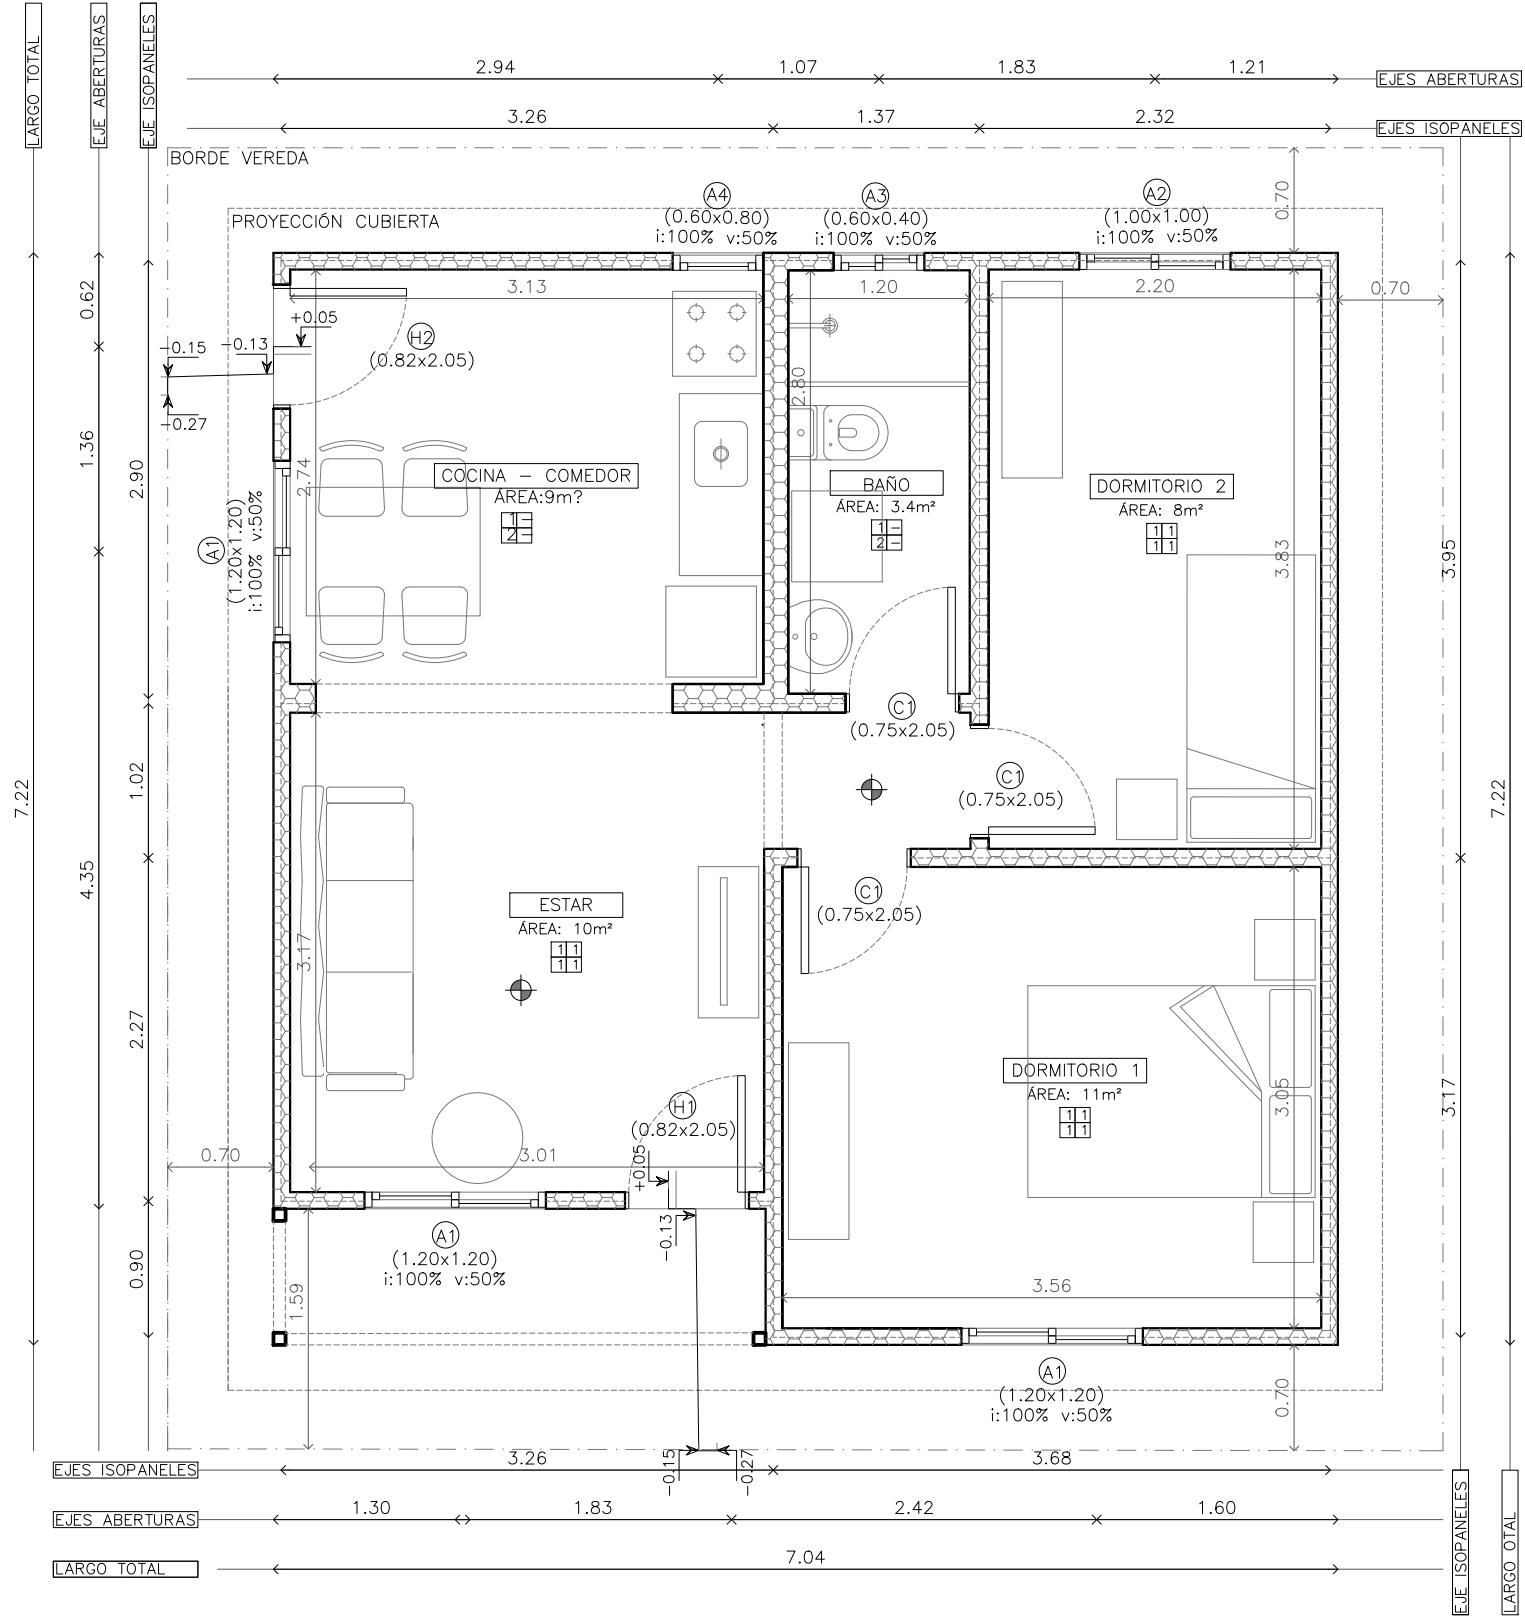


 Ministerio de Vivienda y Ordenamiento Territorial		SPV	Dirección Nacional de Integración Social y Urbana	Plan Juntos
NOMBRE DE OBRA				
ROSALÍA VILLAGRÁN_viv N°4				
UBICACIÓN				
Cno. Toledo Chico esquina Cno. Don Bosco.				
PLANO				
TIPOLOGÍA 2D.				
ETAPA	ESCALA	FECHA		
ANTEPROYECTO	1/50	Set.24		
PRODUCCIÓN	LAMINA			
Unidad de Proyectos	A01			
Area Arquitectura				

INCLUYE MUROS Y TABIQUES

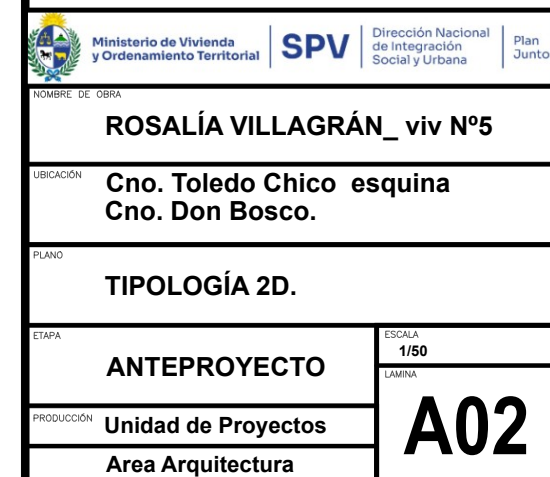



4D	SUPERFICIE TOT.
	ÁREA: 71 m2
	INCLUYE MUROS Y TABIQUES

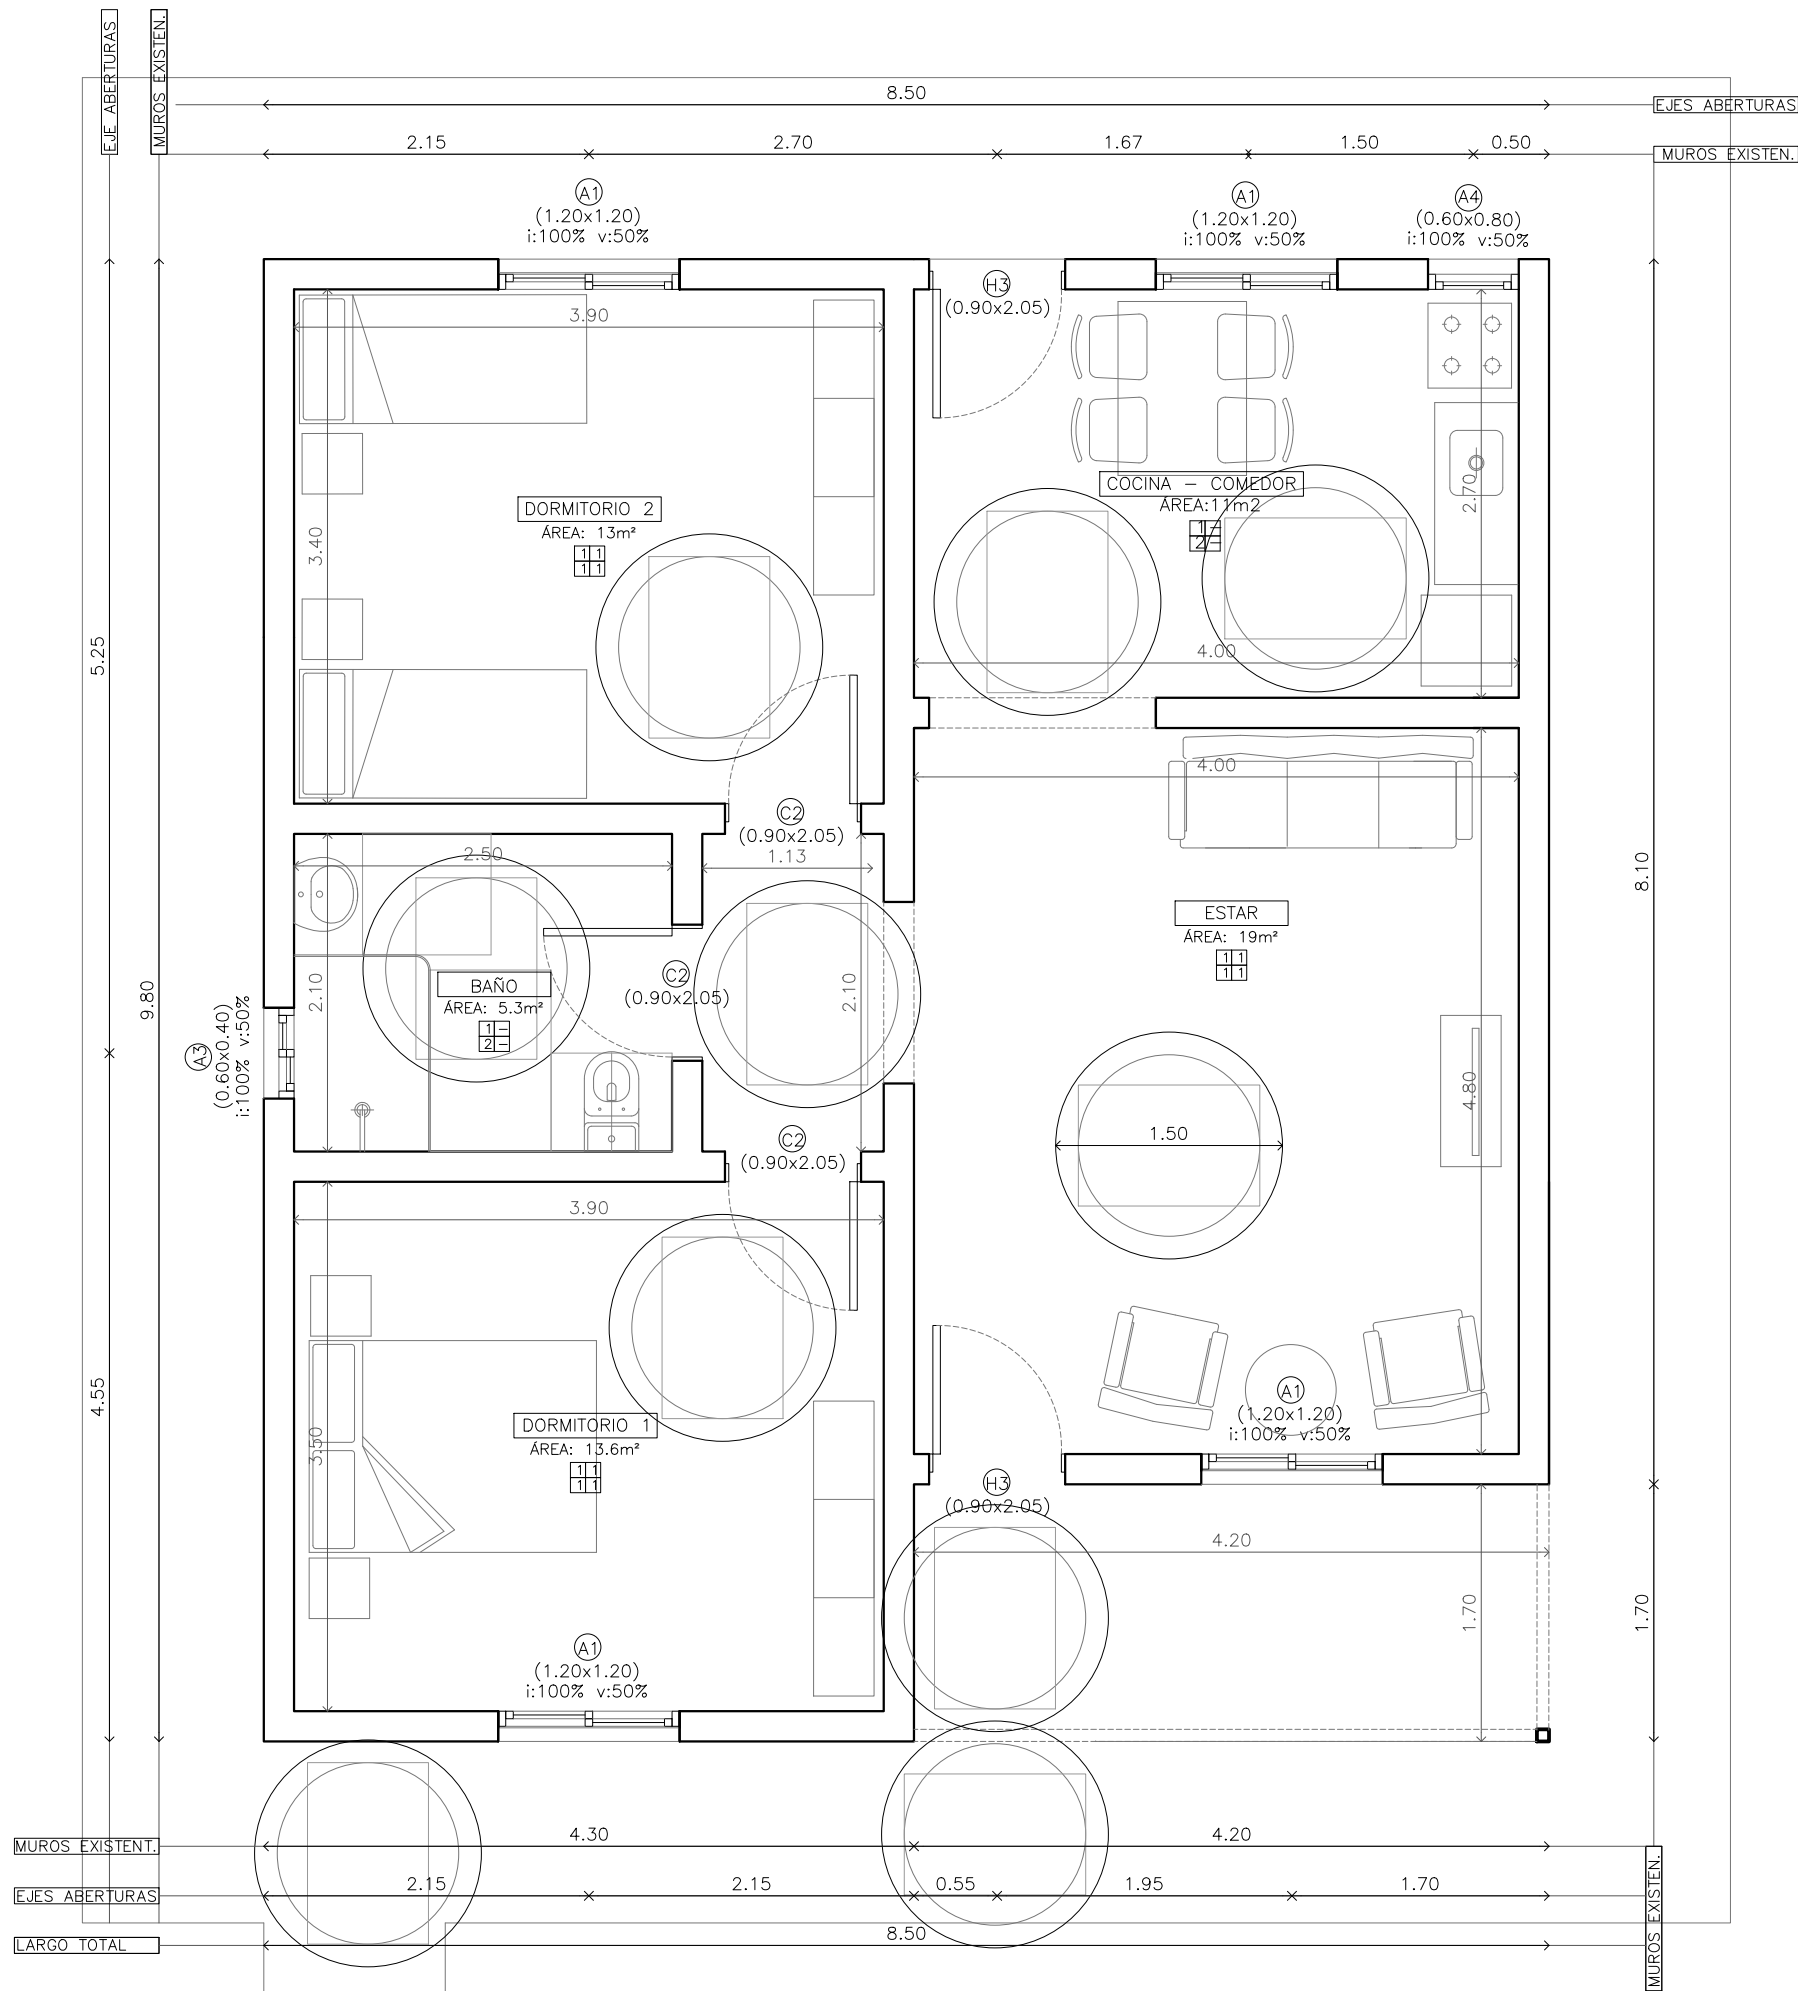

REFORMA

PLANTA DE ALBAÑILERIA

2D

SUPERFICIE TOT.

ÁREA: 76 m2

INCLUYE MUROS Y TABIQUES



Ministerio de Vivienda
y Ordenamiento Territorial



Dirección Nacional
de Integración
Social y Urbana

Plan
Junto

NOMBRE DE OBRA

ROSALÍA VILLAGRÁN_ viv N°7

UBICACIÓN

Cno. Toledo Chico esquina
Cno. Don Bosco.

PLANO

TIPOLOGÍA 2D

ETAPA

ANTEPROYECTO

PRODUCCIÓN

Unidad de Proyectos
Area Arquitectura

ESCALA


1/50

LÁMINA

FECHA

Set.24

A04

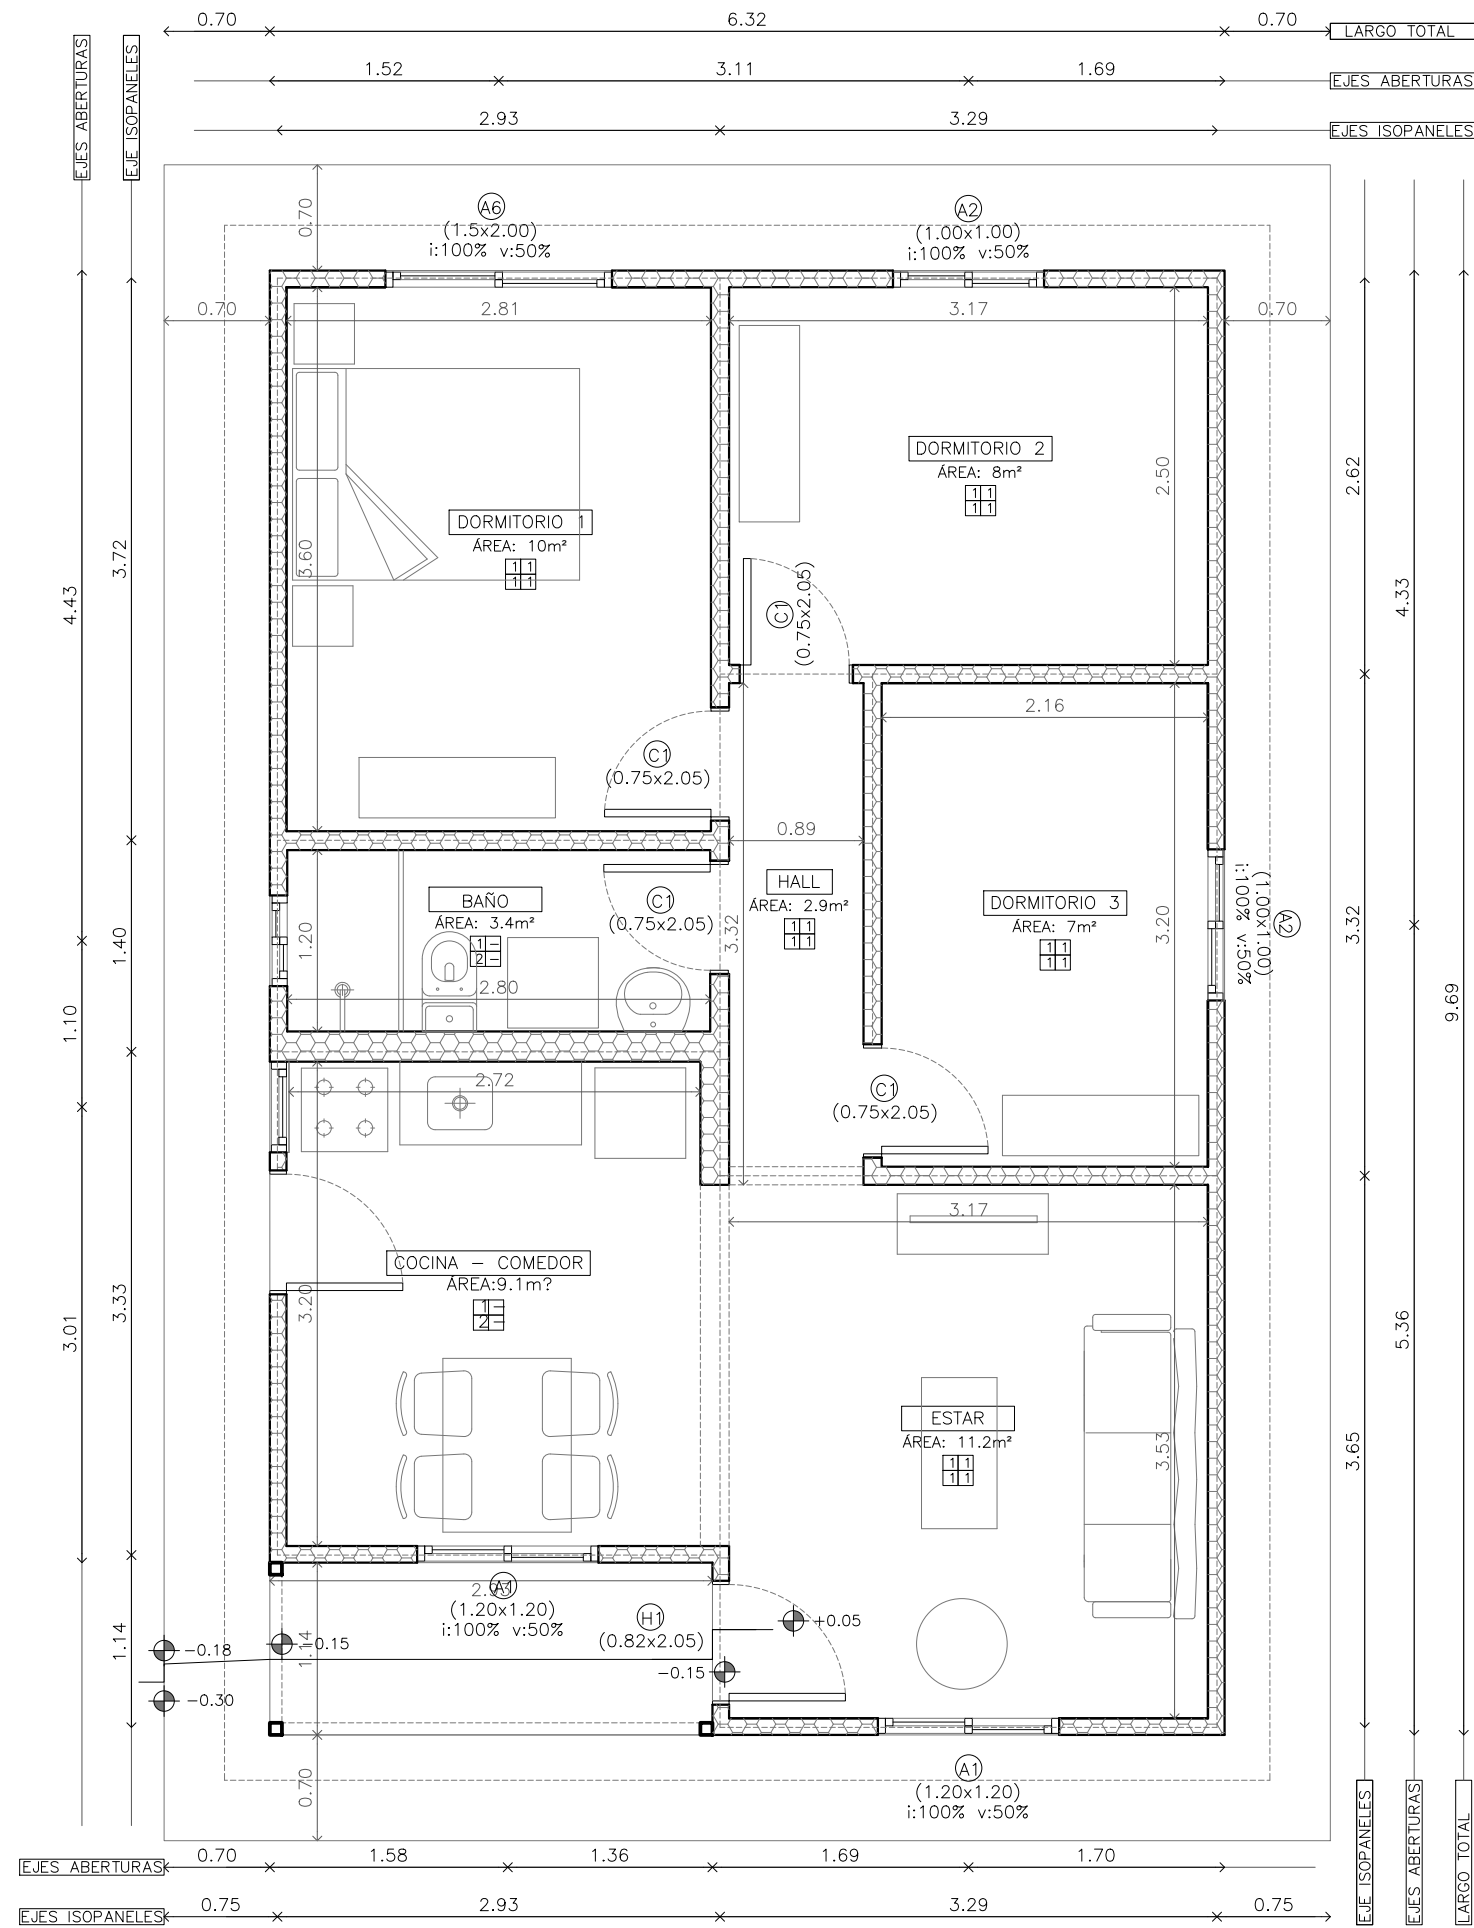

PLANTA DE ALBAÑILERIA

3D	SUPERFICIE TOT.
	ÁREA: 58 m2
	INCLUYE MUROS Y TABIQUES



Ministerio de Vivienda
y Ordenamiento Territorial



Dirección Nacional
de Integración
Social y Urbana

Plan
Juntos

ROSALÍA VILLAGRÁN_ viv N°9

Cno. Toledo Chico esquina
Cno. Don Bosco.

TIPOLOGÍA 3D.

ETAPA

ANTEPROYECTO

PRODUCCIÓN

Unidad de Proyectos

Area Arquitectura

ESCALA

1/50

LÁMINA

FECHA


Set.24

A06


PLANTA DE ALBAÑILERIA: PB

6D

SUPERFICIE TOT.
ÁREA: 108 m2
INCLUYE MUROS Y TABIQUES

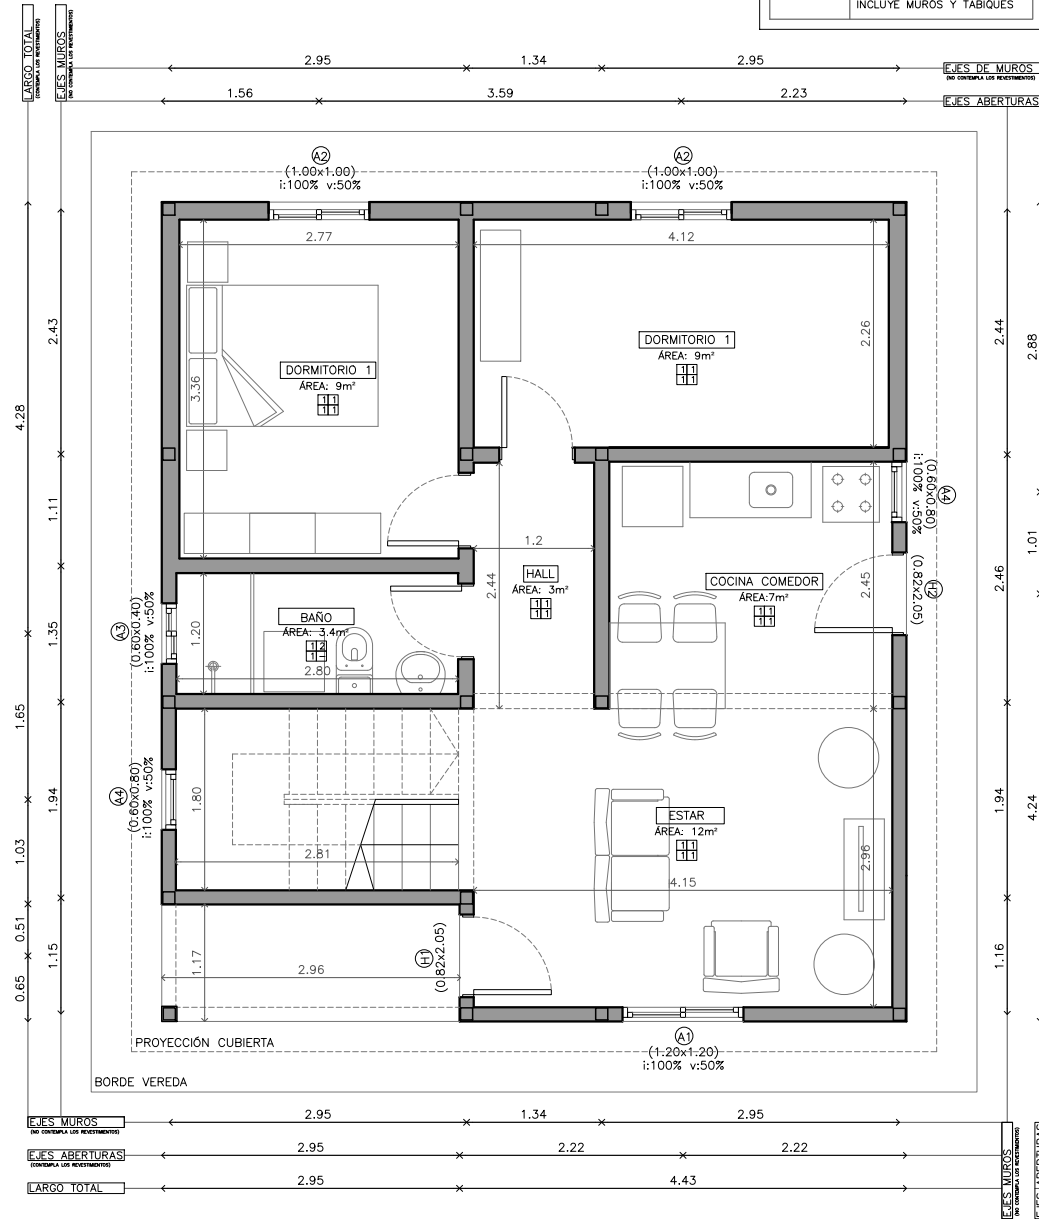

PLANTA DE ALBAÑILERIA: PA

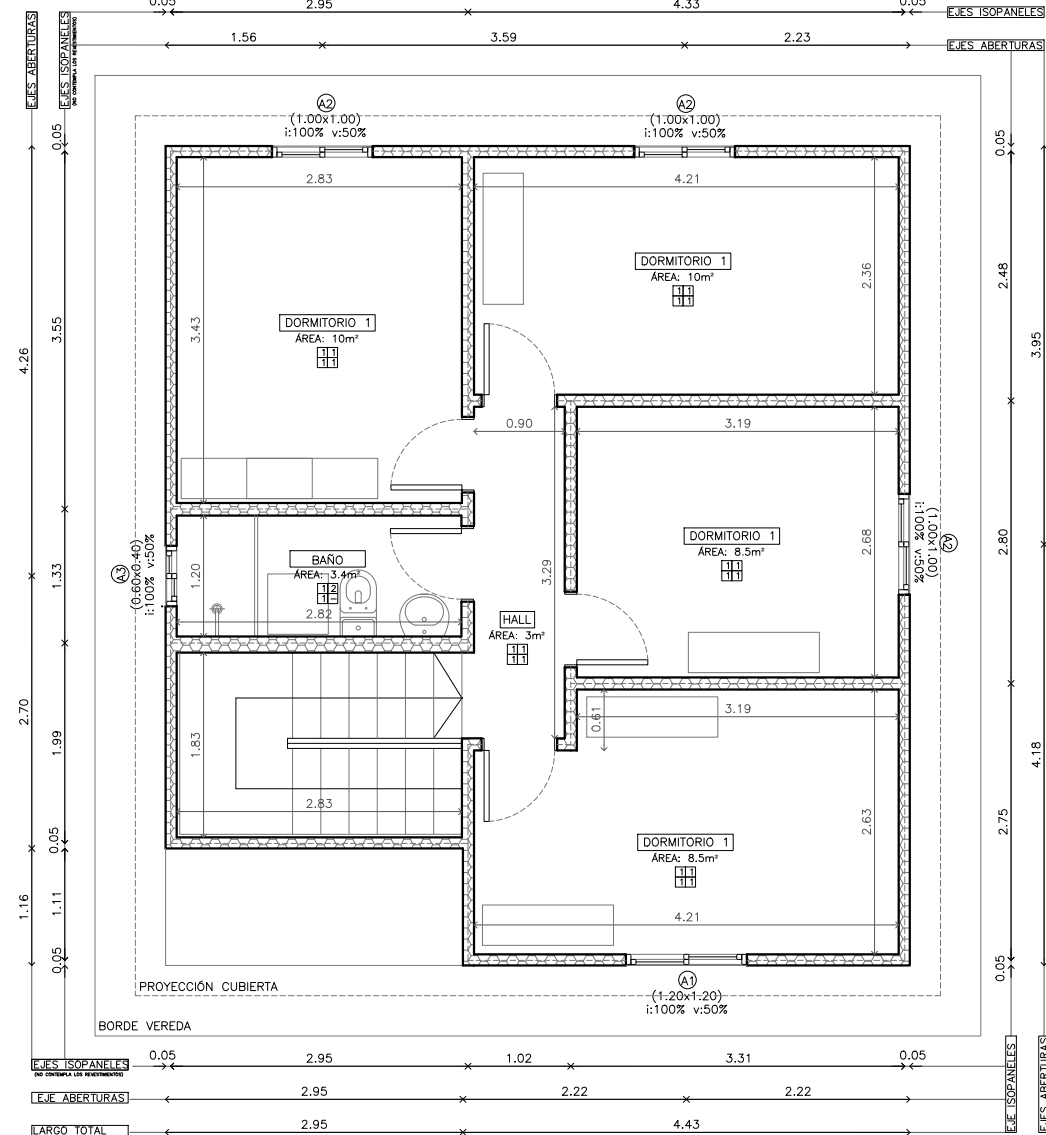

ROSALÍA VILLAGRÁN_viv N°10

Cno. Toledo Chico esquina
Cno. Don Bosco.

TIPOLOGÍA 6D.DUPLEX

ANTEPROYECTO

Unidad de Proyectos

Area Arquitectura

ESCALA
1/75

FECHA
Set.24

A07