


PLANTA DE ALBAÑILERIA

6D

SUPERFICIE TOT.

ÁREA: 107 m2

INCLUYE MUROS Y TABIQUES

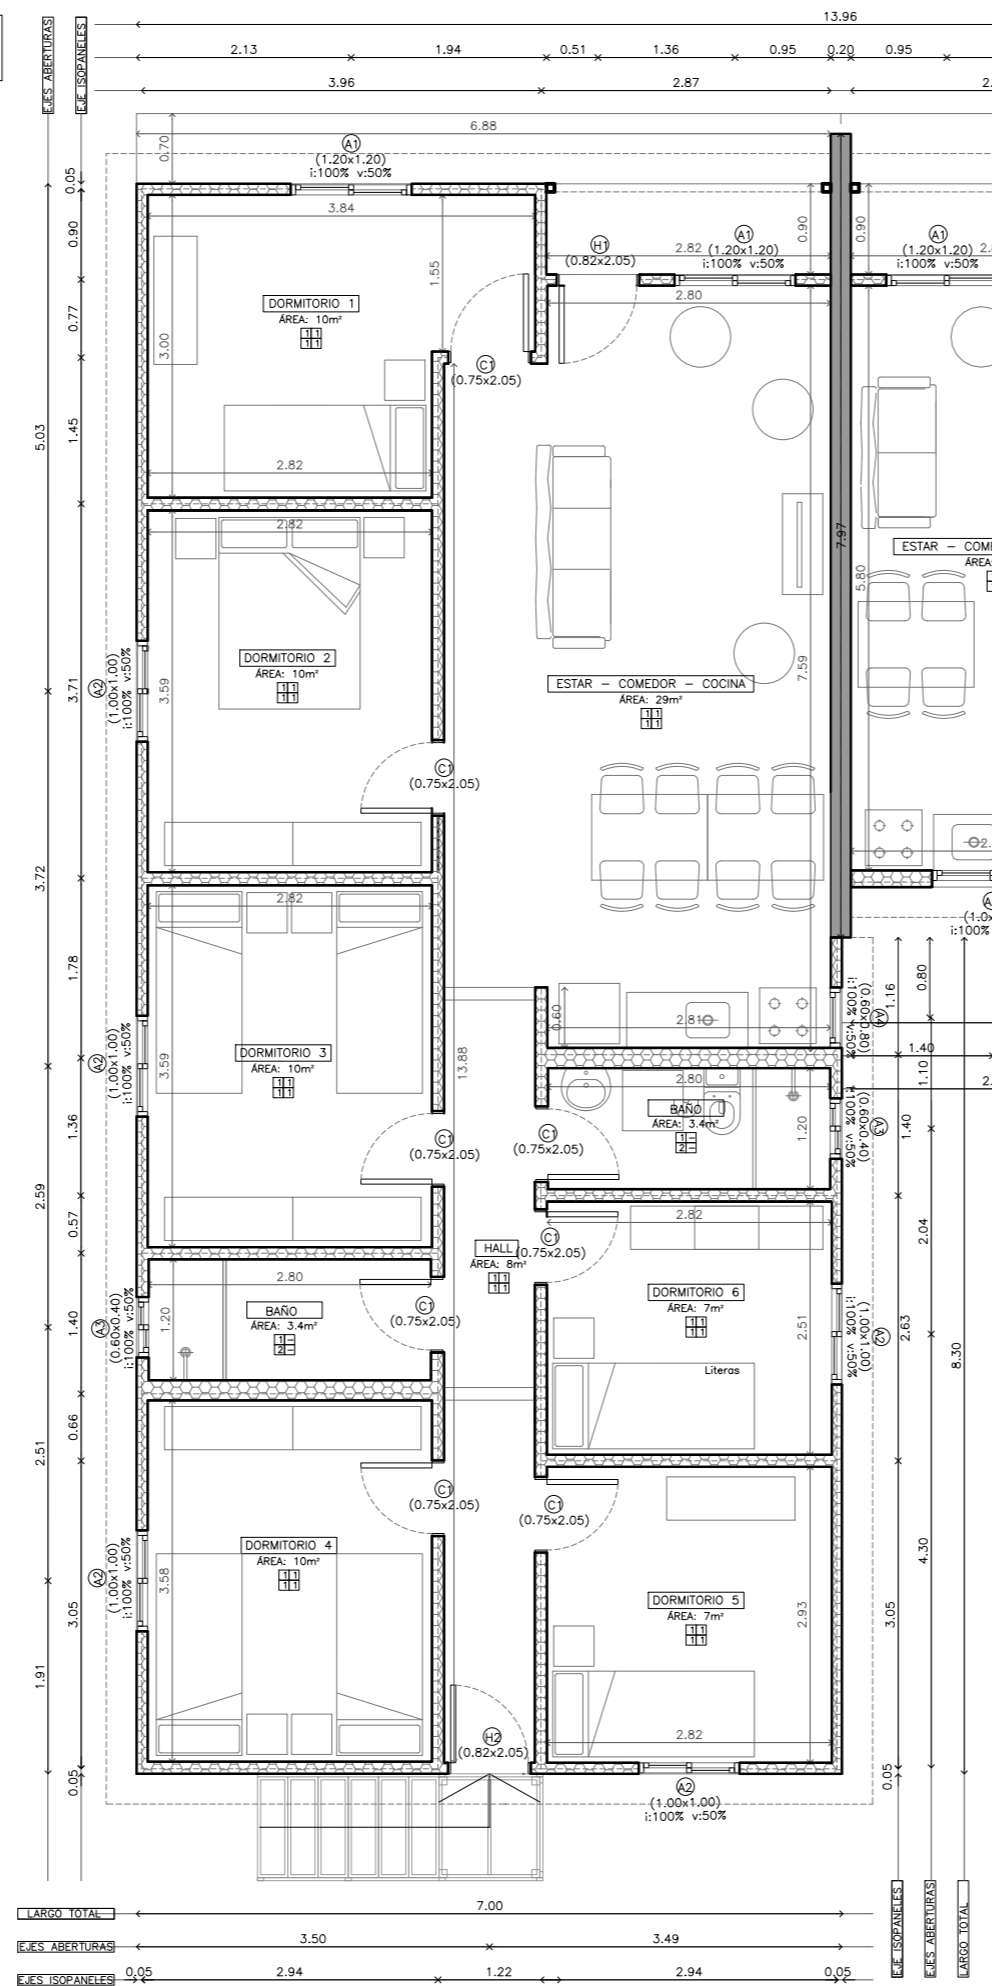



Ministerio de Vivienda  
y Ordenamiento Territorial



Dirección Nacional  
de Integración  
Social y Urbana

Plan  
Junto

NOMBRE DE OBRA

ROSALÍA VILLAGRÁN\_ viv N°11

UBICACIÓN

Cno. Toledo Chico esquina  
Cno. Don Bosco.

PLANO

TIPOLOGÍA 6D.DUPLEX

ETAPA

ANTEPROYECTO

PRODUCCIÓN

Unidad de Proyectos  
Area Arquitectura

ESCALA

1/75

FECHA

Set.24

LÁMINA

A08

PLANTA DE ALBAÑILERIA





2D

SUPERFICIE TOT.

ÁREA: 46m<sup>2</sup>


INCLUYE MUROS Y TABIQUES

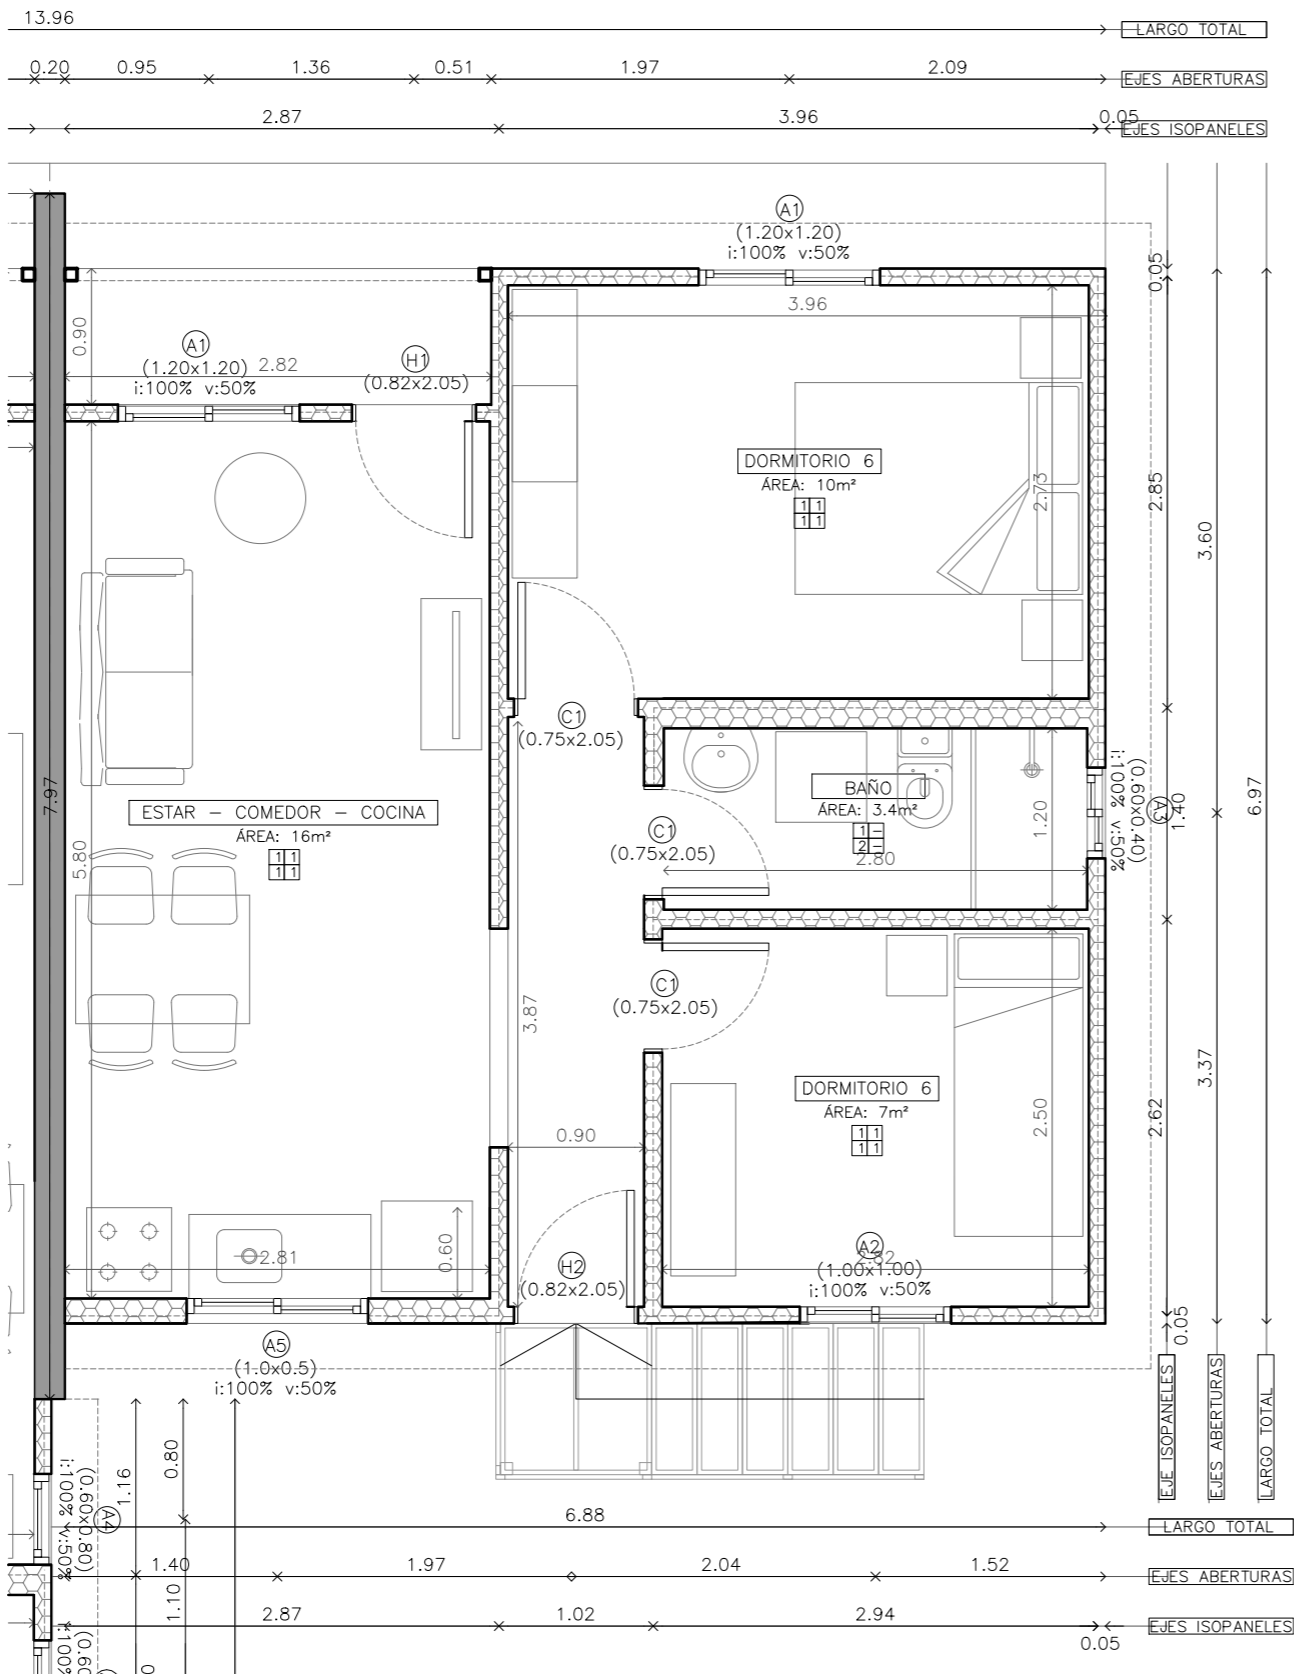

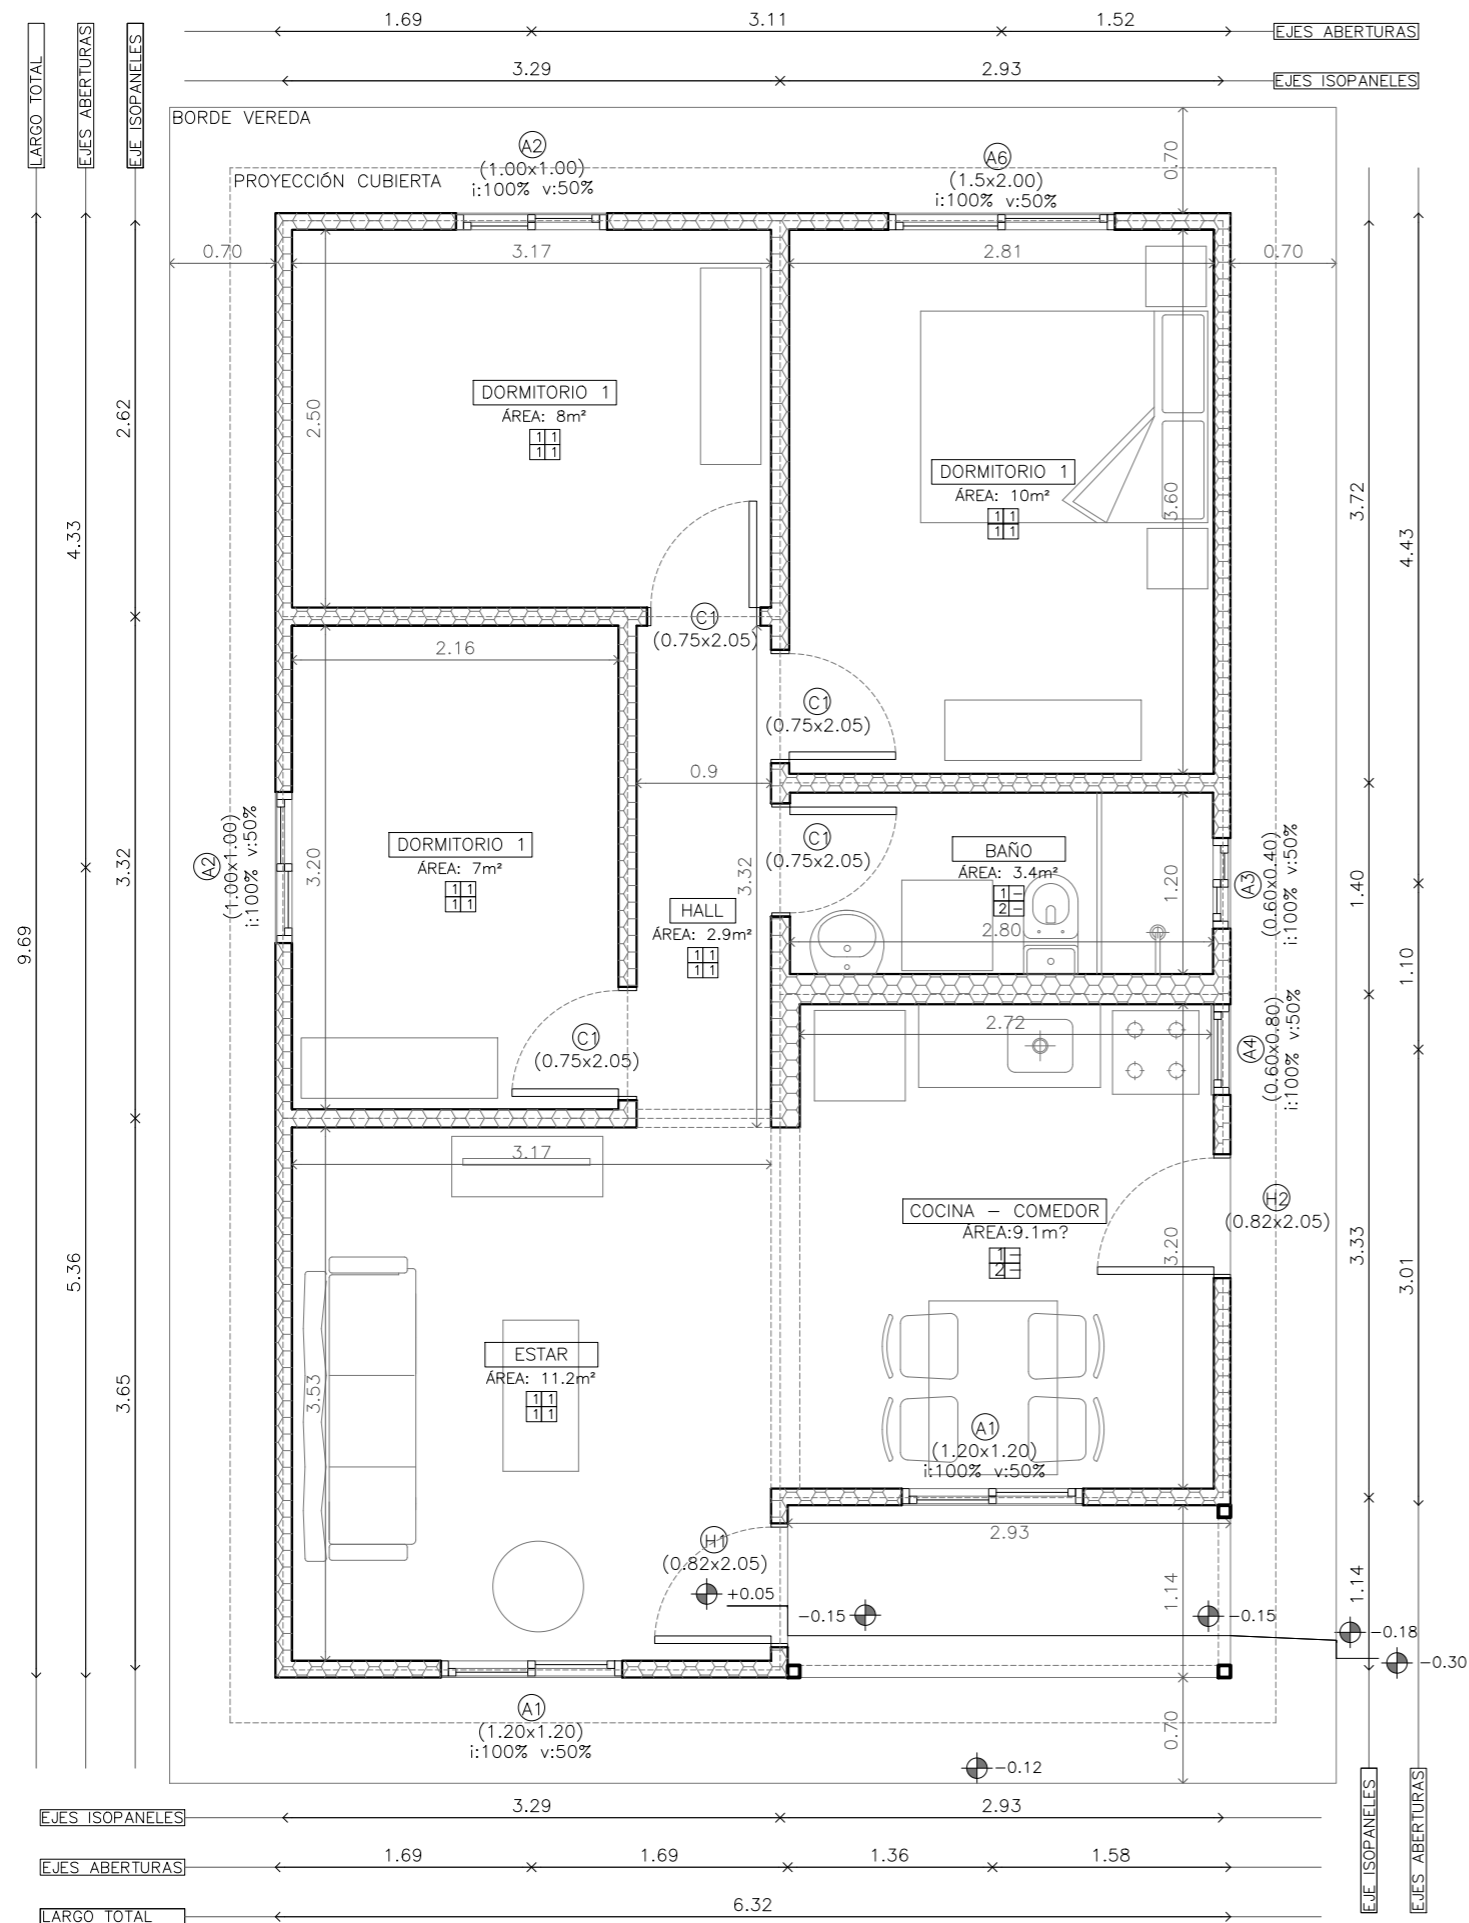


PLANTA DE ALBAÑILERIA

3D	SUPERFICIE TOT.
	ÁREA: 58 m2
	INCLUYE MUROS Y TABIQUES



Ministerio de Vivienda  
y Ordenamiento Territorial



Dirección Nacional  
de Integración  
Social y Urbana

Plan  
Juntos

NOMBRE DE OBRA

ROSALÍA VILLAGRÁN\_ viv N°13

UBICACIÓN

Cno. Toledo Chico esquina  
Cno. Don Bosco.

PLANO

TIPOLOGÍA 3D

ETAPA

ANTEPROYECTO

PRODUCCIÓN

Unidad de Proyectos  
Area Arquitectura

ESCALA



1/75


FECHA

Set.24

LÁMINA

A10

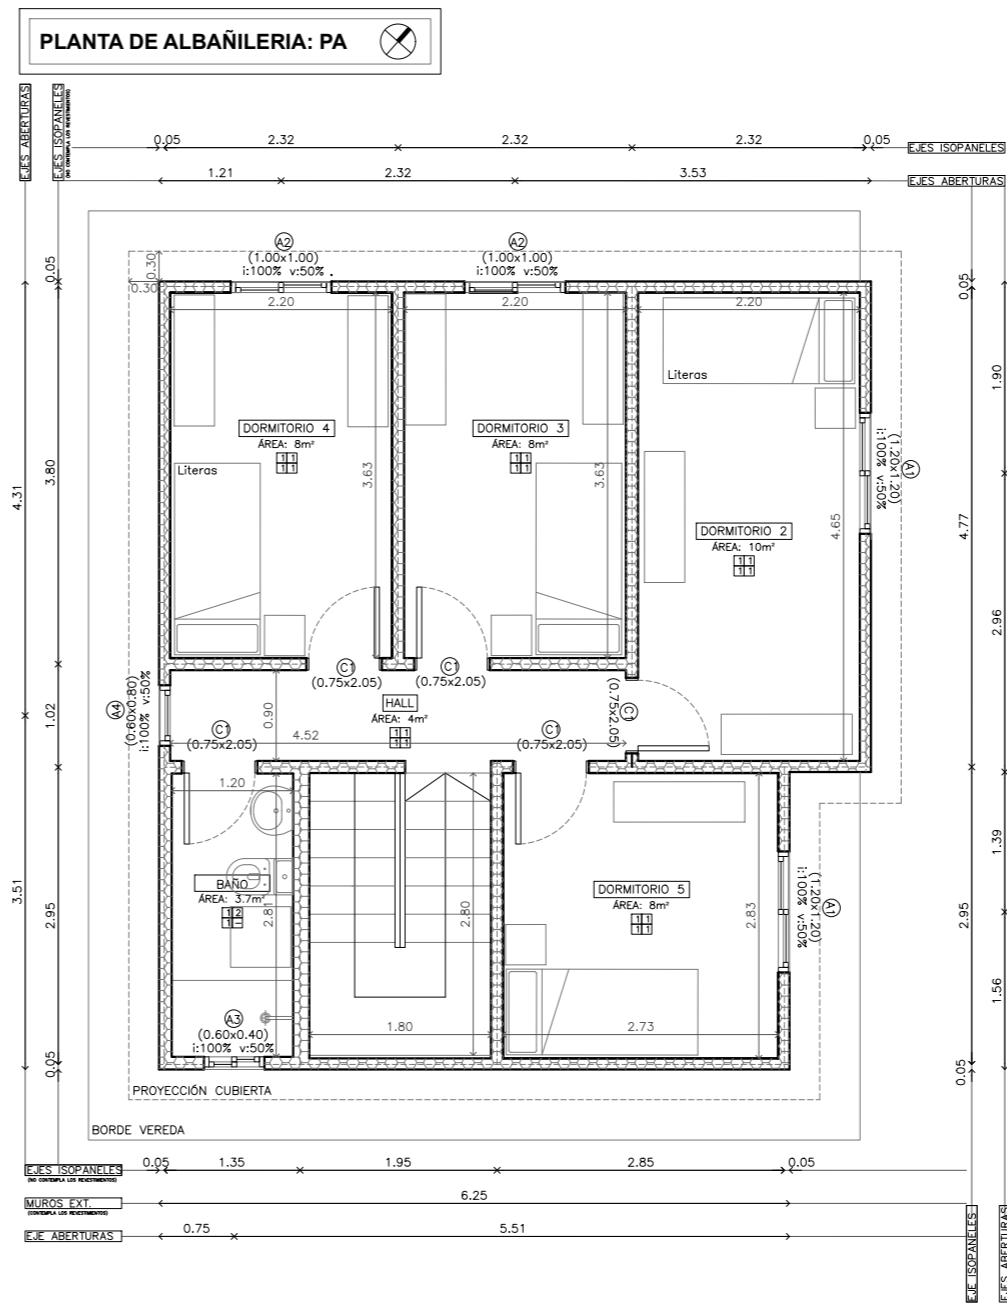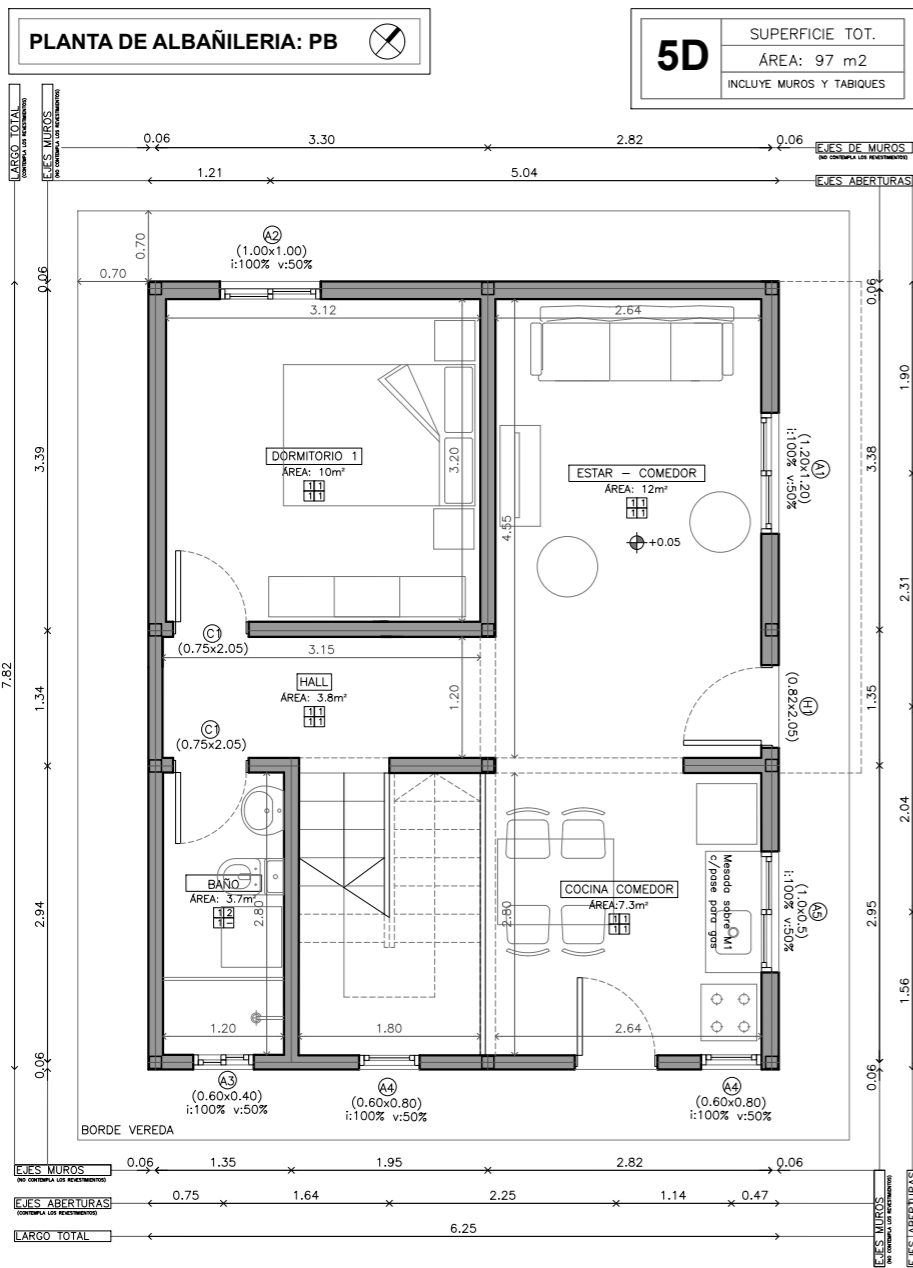


 <b>Ministerio de Vivienda y Ordenamiento Territorial</b>		<b>SPV</b>	<b>Dirección Nacional de Integración Social y Urbana</b>	Plan Juntos
NOMBRE DE OBRA				
<b>ROSALÍA VILLAGRÁN_ viv N°14</b>				
UBICACIÓN				
<b>Cno. Toledo Chico esquina Cno. Don Bosco.</b>				
PLANO				
<b>TIPOLOGÍA 5D.DUPLEX</b>				
ETAPA	ESCALA	FECHA		
<b>ANTEPROYECTO</b>	<b>1/75</b>	<b>Set.24</b>		
PRODUCCIÓN	LAMINA			
<b>Unidad de Proyectos</b>	<b>A11</b>			
<b>Area Arquitectura</b>				


PLANTA DE ALBAÑILERIA: PB

4D


SUPERFICIE TOT.  
ÁREA: 86 m2  
INCLUYE MUROS Y TABIQUES

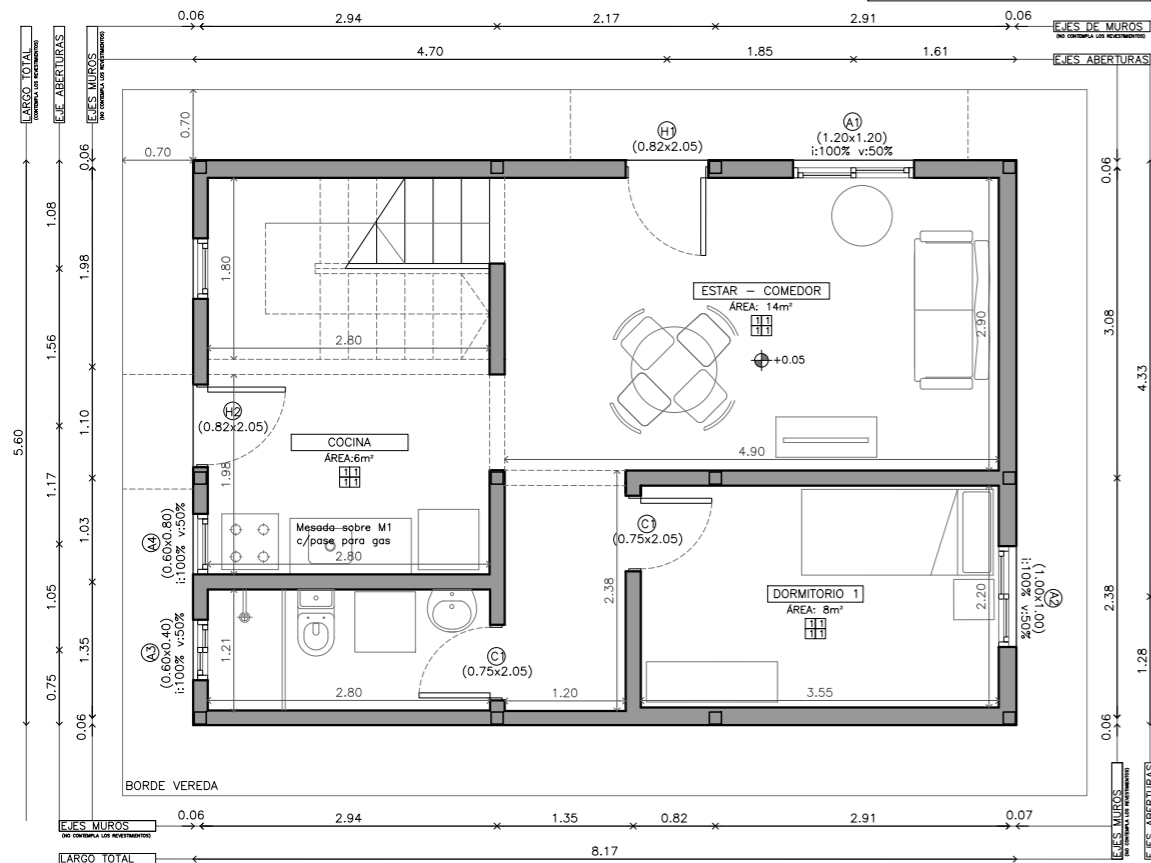

PLANTA DE ALBAÑILERIA: PA

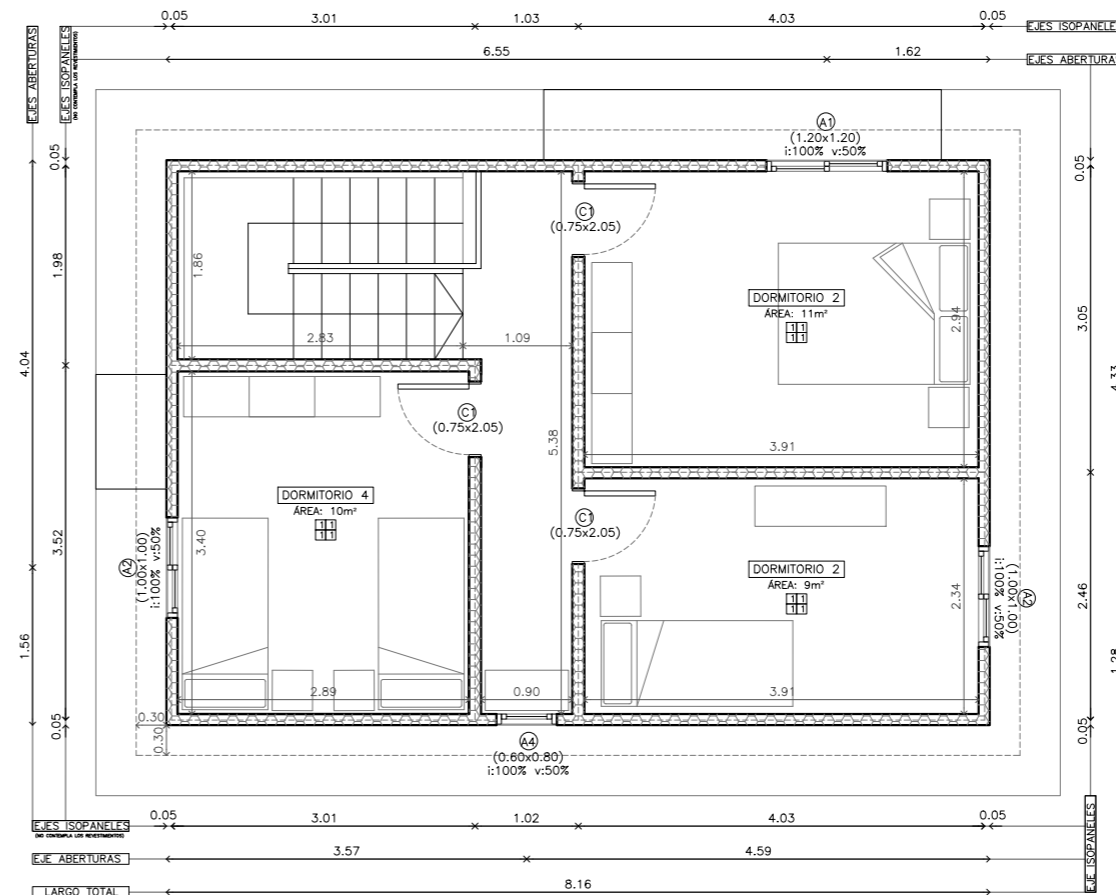

		Ministerio de Vivienda y Ordenamiento Territorial				Dirección Nacional de Integración Social y Urbana		Plan Juntos	
NOMBRE DE OBRA									
ROSALÍA VILLAGRÁN_viv N°15									
UBICACIÓN									
Cno. Toledo Chico esquina Cno. Don Bosco.									
PLANO									
TIPOLOGÍA 4D.DUPLEX									
ETAPA		ESCALA		FECHA					
ANTEPROYECTO		1/75		Set.24					
PRODUCCIÓN		LÁMINA							
Unidad de Proyectos									
Area Arquitectura									
				A12					

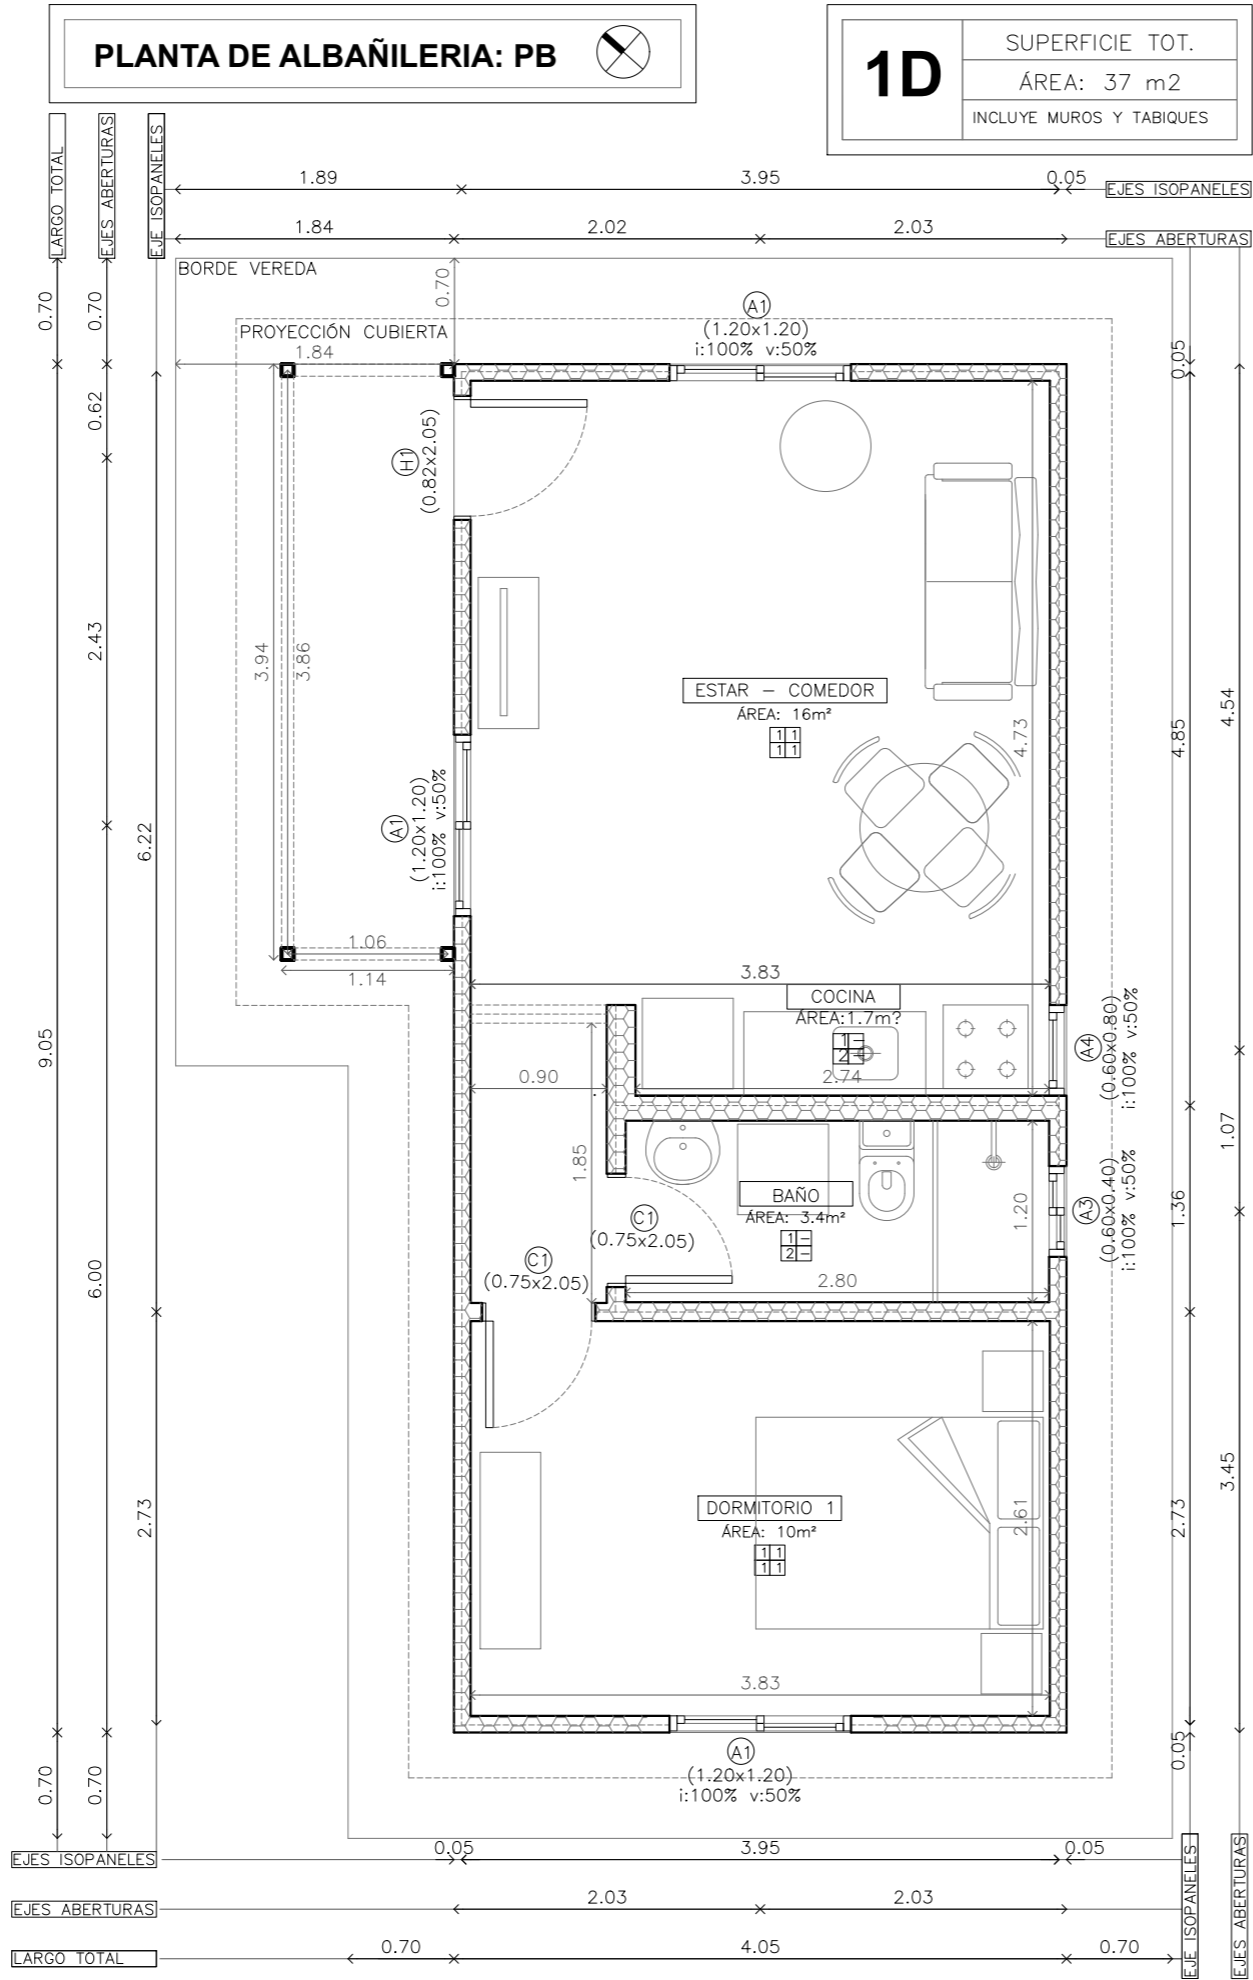

Ministerio de Vivienda y Ordenamiento Territorial | SPV | Dirección Nacional de Integración Social y Urbana | Plan Juntos

NOMBRE DE OBRA: ROSALÍA VILLAGRÁN\_viv N°16

UBICACIÓN: Cno. Toledo Chico esquina Cno. Don Bosco.

PLANO: TIPOLOGÍA 1D

ETAPA: ANTEPROYECTO

PRODUCCIÓN: Unidad de Proyectos

Área Arquitectura

ESCALA: 1/75

FECHA: Set.24

**A13**