

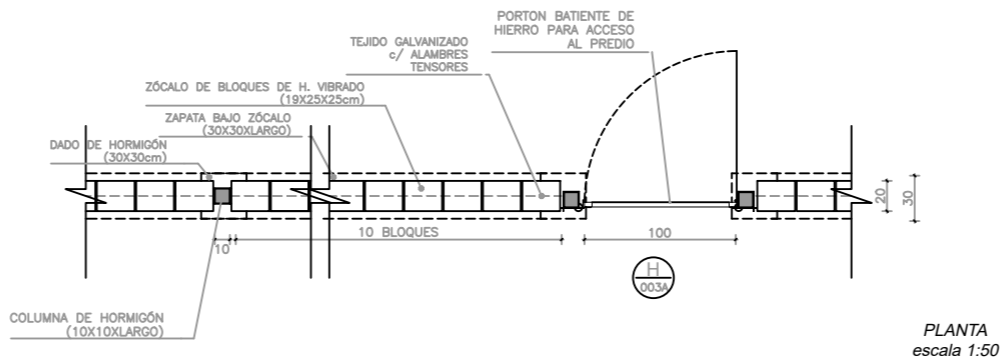
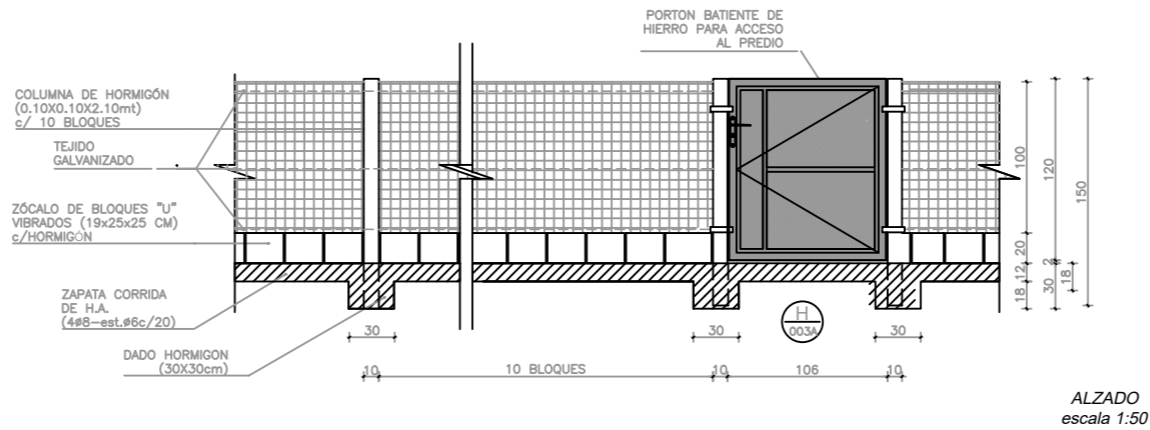
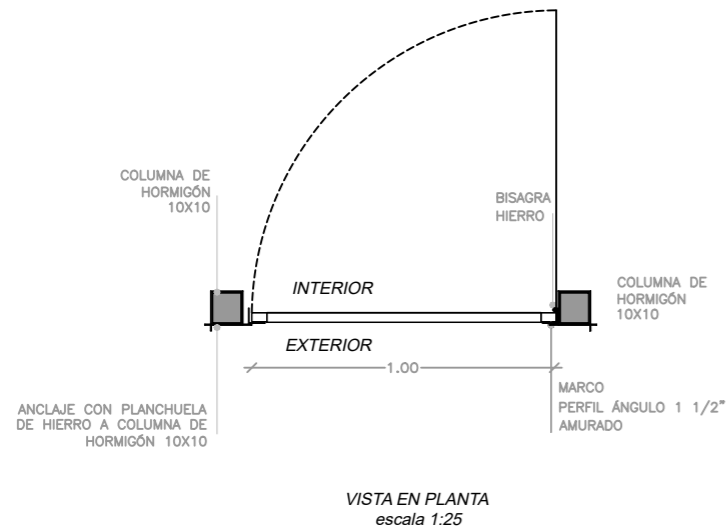


A
B
C
D
E
F

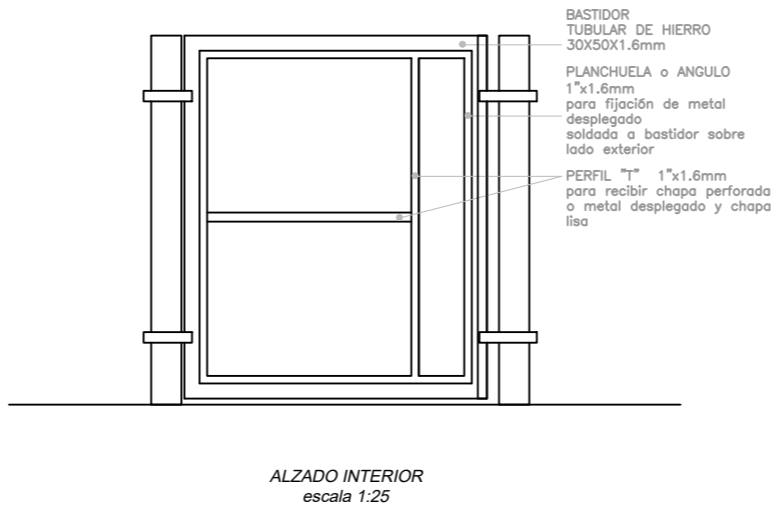

CANTIDAD		SEGUN LISTADO		UBICACION		ACCESO	
TIPO		PORTON EXTERIOR					
MARCO							
TIPO		HIERRO		MATERIAL		PERFIL ÁNGULO 1 1/2" x 1/8"	
DIMENSION				AMURE		A COLUMNA DE HORMIGÓN	
HOJA							
TIPO		BASTIDOR		ESTRUCTURA		TUBULAR 30 x 50	
RELLENO				ENCHAPADO		CHAPA LISA Y PERFORADA	
ESPESOR		1.6 mm		CANTO			
VIDRIO		TIPO				CONTRAVIDRIO	
		ESPESOR				ÁNGULO + T 1"	
CONTRAMARCO							
MATERIAL				DIMENSION			
FIJACION							
TERMINACIONES							
MARCO		ESMALTE SINTETICO 3 en 1 COLOR GRIS GRAFITO					
CONTRAMARCO							
HOJA		ESMALTE SINTETICO 3 en 1 COLOR GRIS GRAFITO					
HERRAJES							
MOVIMIENTO		BISAGRAS PARA EXT. 76 X 3" c/ CILINDRO DE 14Ø					
		MATERIAL		HIERRO		CANT 2	
MANIOBRA		MANIJA HORIZONTAL A 90CM DE PISO					
		MATERIAL		HIERRO		CANT 2	
CIERRE		CERRADURA DE SEGURIDAD					
		MATERIAL		HIERRO		CANT 1	
ACCESORIOS							
OBSERVACIONES							
NOTAS							

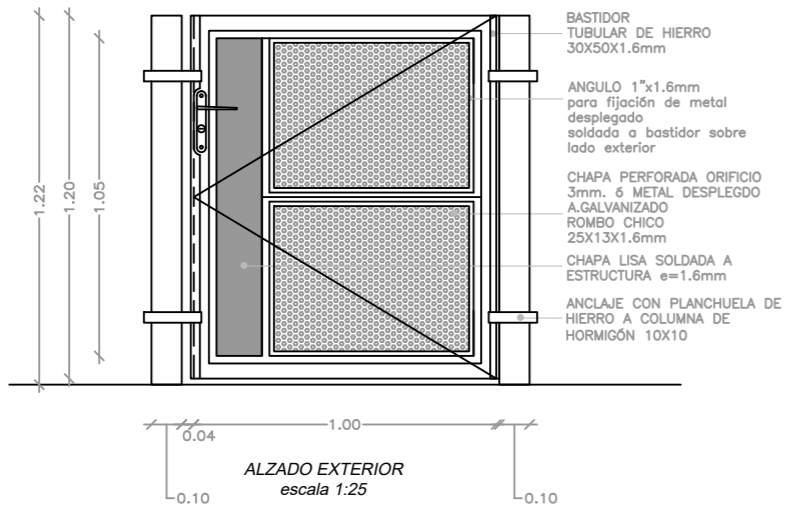

Ministerio de Vivienda
y Ordenamiento Territorial

DINISU | PLAN JUNTOS



ETAPA	RECAUDOS_DE_REFERENCIA
OBRA	JUNTOS - CGT
COMITENTE	MVOT
PLANO	PLANILLA_CGT CARPINTERIA DE HIERRO PORTON DE ACCESO
DIBUJADO	FECHA Abril/2024
REVISADO	FECHA Mayo 2025
NOMBRE DE ARCHIVO	REMPLAZA A AL-C003-PORTON ACCESO-2 versiones 24 10 2023.dwg

H
003A

ESCALA
1/25
1/50

A
B
C
D
E
F