



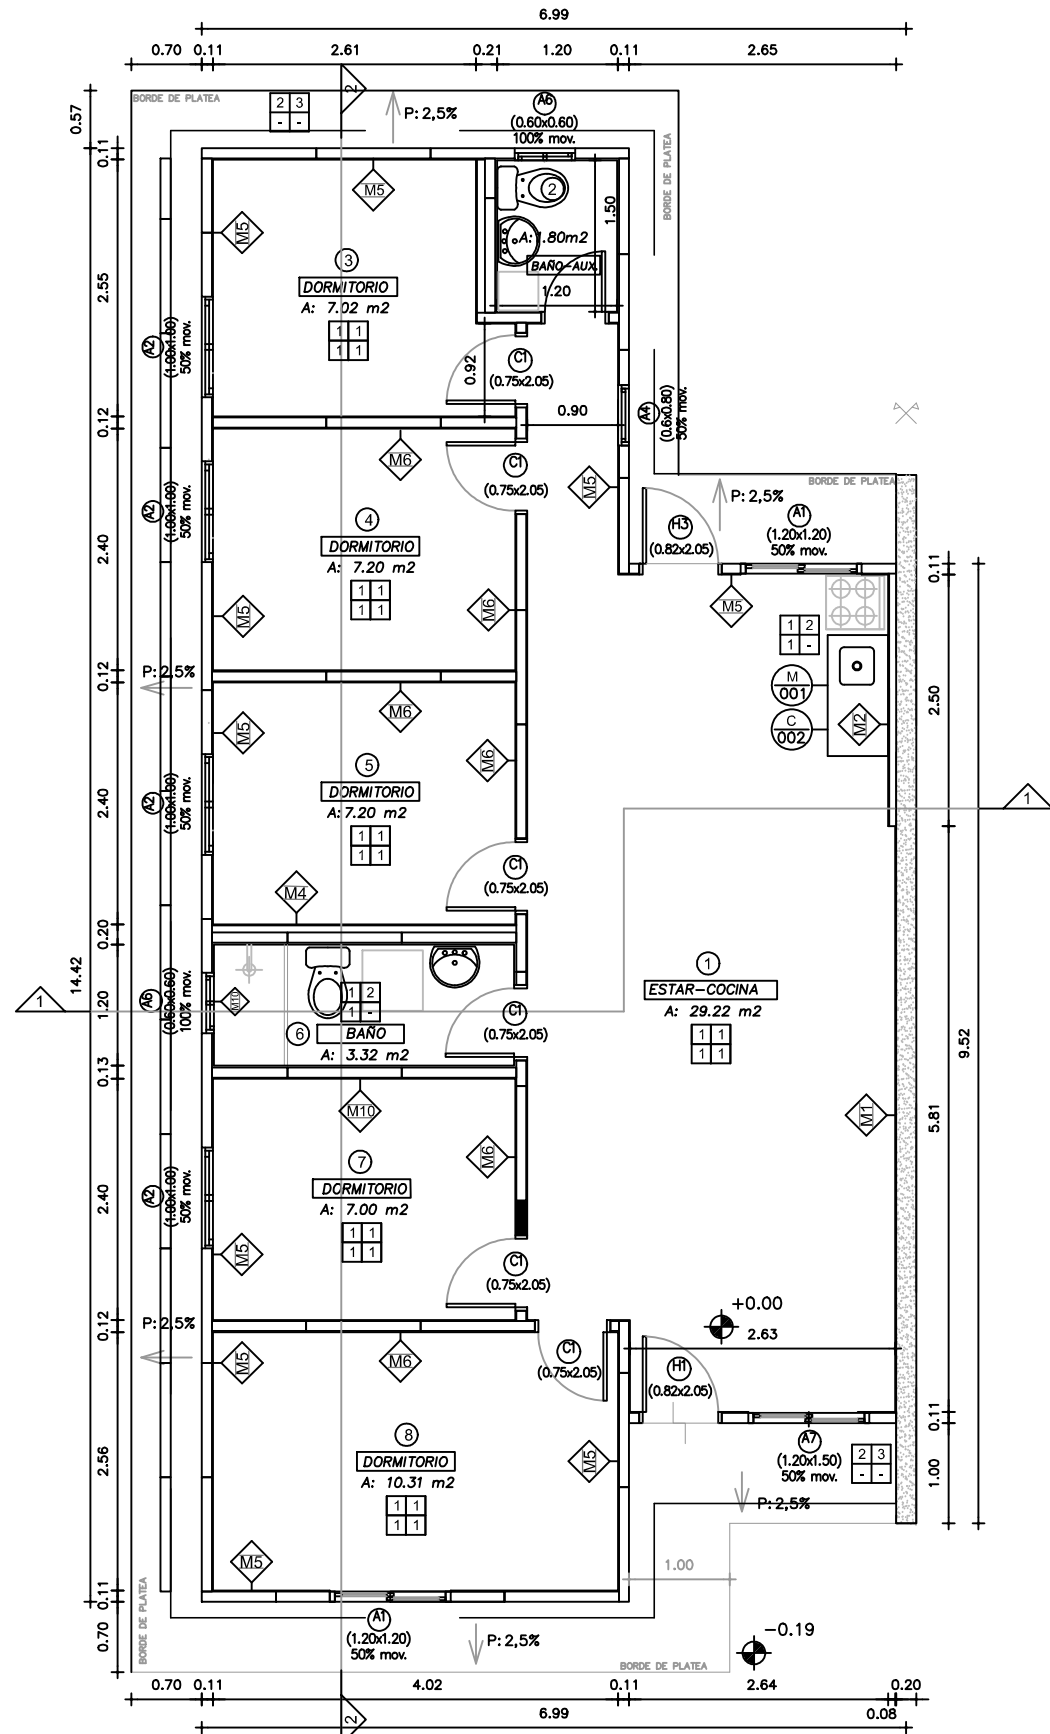


PLANTA_TIPOLOGIA_5D

ESCALA_1/75

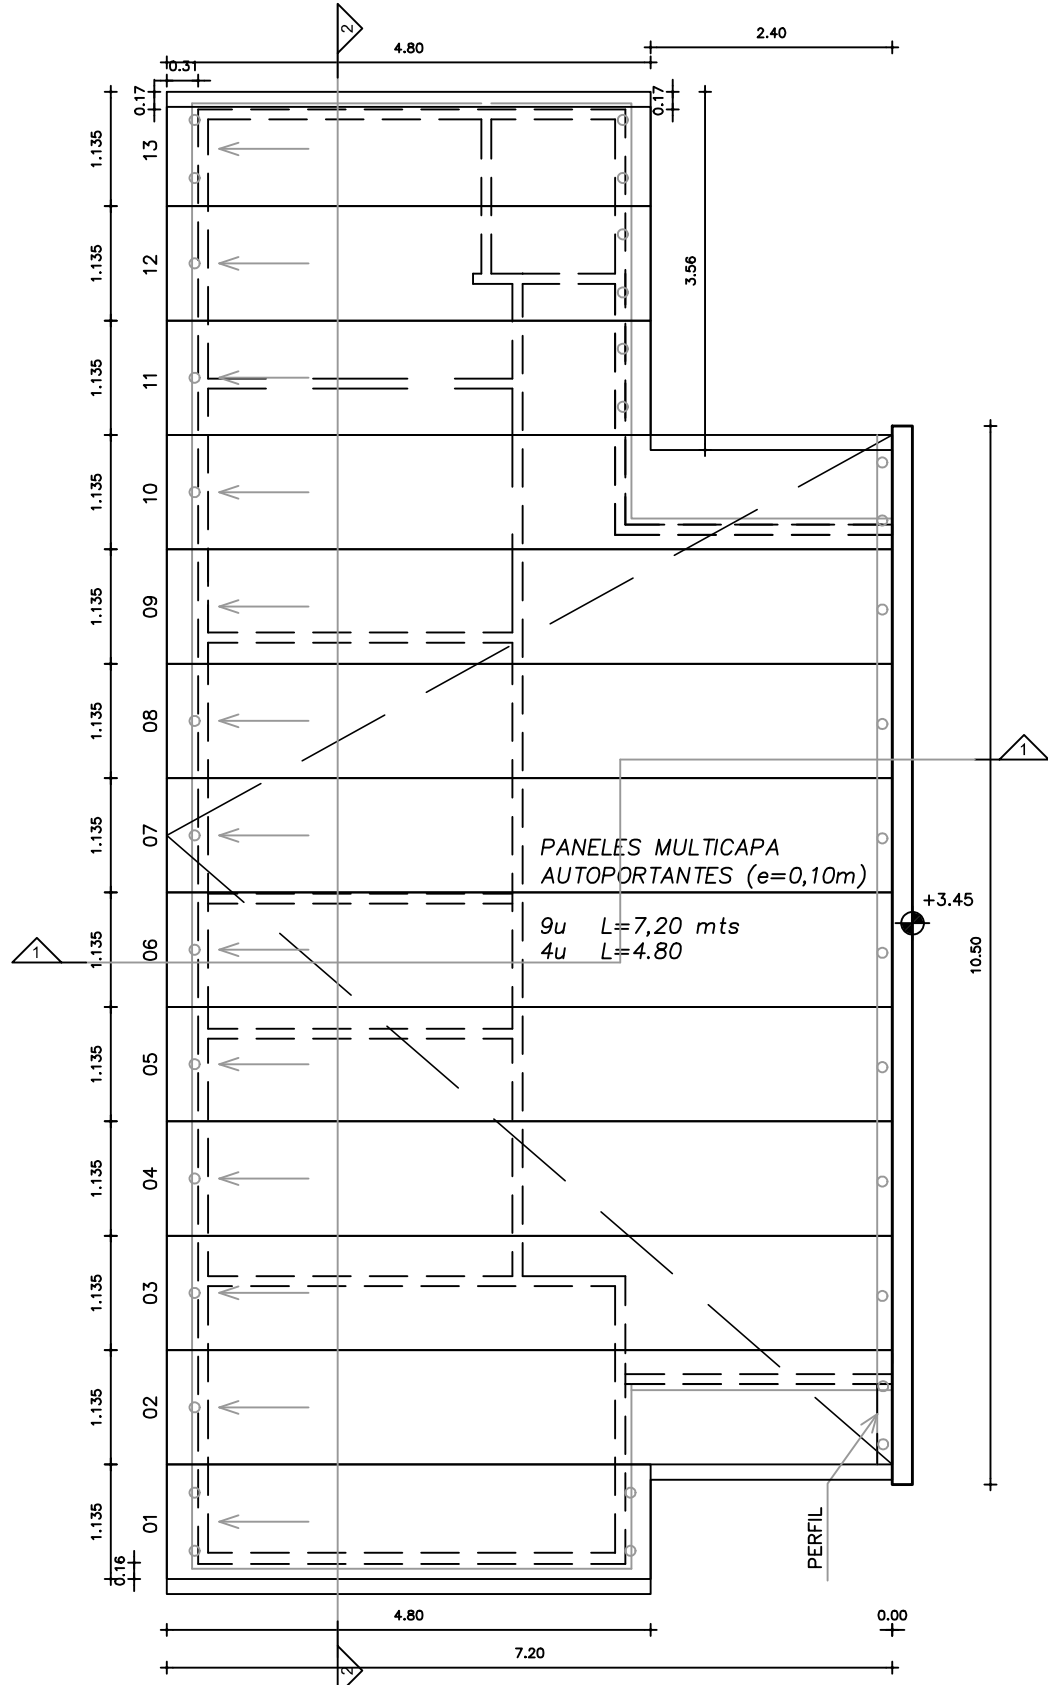


PLANTA_TECHOS_TIPOLOGIA_5D

ESCALA_1/75

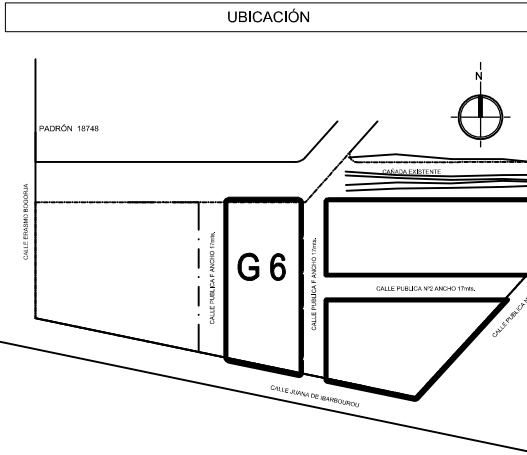


REFERENCIAS DE TERMINACIONES	
INTERIORES	
PISOS	
1	PAVIMENTO CERÁMICO (30x30cm)
	UMBRAL DE CERÁMICA (30x30cm)
MUROS	
1	PINTURA INTERIOR DE LATEX LAVABLE MATE, COLOR BLANCO - 2 MANOS
	SOPORTE Y BARROTE DE MADERA DE PINO PARA CORTINAS CON PROTECTOR PARA MADERA TIPO LUSOL, COLOR CEDRO.
2	REVESTIMIENTO CERÁMICO (60x33cm), h:hasta cielorraso.
	PINTURA PARA CIELORRASO COLOR BLANCO - 2 MANOS.
CIELORRASOS	
1	MOLDURAS PARA CIELORRASO - POLIURETANO EXPANDIDO h: 3,5 cm.
ZOCALOS	
1	ZOCALO DE MADERA PINO CLEAR, h=7cm.
	CON PROTECTOR PARA MADERA DEL TIPO LUSOL, COLOR CEDRO.
EXTERIORES	
PISOS	
2	VEREDAS PERIMETRALES HORMIGÓN VISTO
3	LOSETAS DE HORMIGÓN ARMADO HECHAS "IN SITU" CON MALLA ELECTROSOLDADA 1,20 x 0,60x 0,05mt C/JUNTA DE 0,01mt
4	PIEDRA PARTIDA
MUROS	
3	PINTURA EXTERIOR TIPO IMPERMEABILIZANTE COLOR AMARILLO INATITUCIONAL PARA MUROS
	PINTURA DE DINTEL, ANTEPECHOS Y JAMBAS TIPO IMPERMEABILIZANTE COLOR BLANCO

REFERENCIAS DE EQUIPAMIENTO	
C002	MUEBLE BAJO MESADA-C/PUERTAS BATIENTES Y ESTANTE MDF LAM.
	TIRADORES DE ACERO INOXIDABLE Y BISAGRAS (VER PLANILLA C002)
CE1	PORTON DE ACCESO EN CERCO FRONTAL DE MALLA ELECTROSOLDADA (VER PLANILLA D-01)
M001	MESADA DE GRANITO CON PERFORACION PARA GRIFERIA
	MALLA ELECTROSOLDADA EN CARA INFERIOR (VER PLANILLA M001)

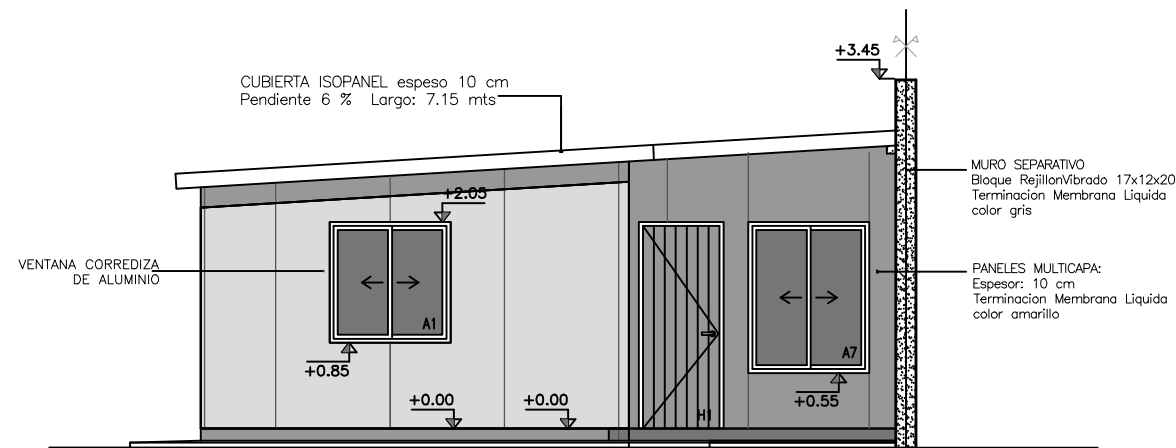

FACHADA_PRINCIPAL
ESCALA_1/75

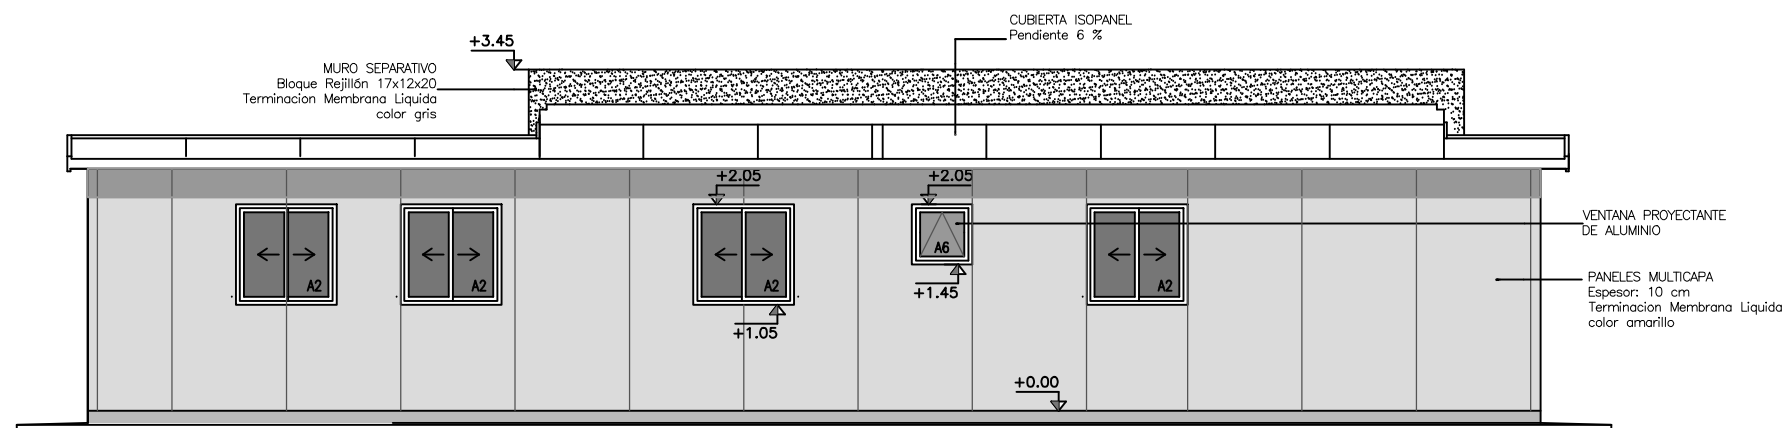

FACHADA_LATERAL
ESCALA_1/75

NOMBRE DE OBRA
MELO G6

UBICACIÓN
MELO / CERRO LARGO

PLANO
FACHADA Y CORTE / 5 D


ETAPA
ALBAÑILERÍA

PRODUCCIÓN
ÁREA ARQUITECTURA I PROYECTOS


ESCALA
1/75

FECHA
2026/08

LAMINA
AL02

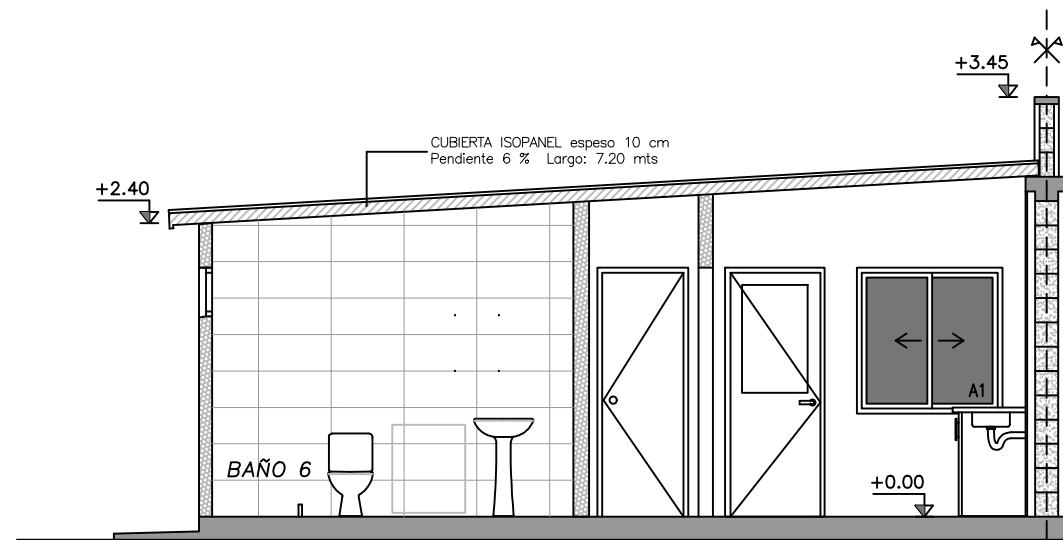

CORTE_1-1
ESCALA_1/75

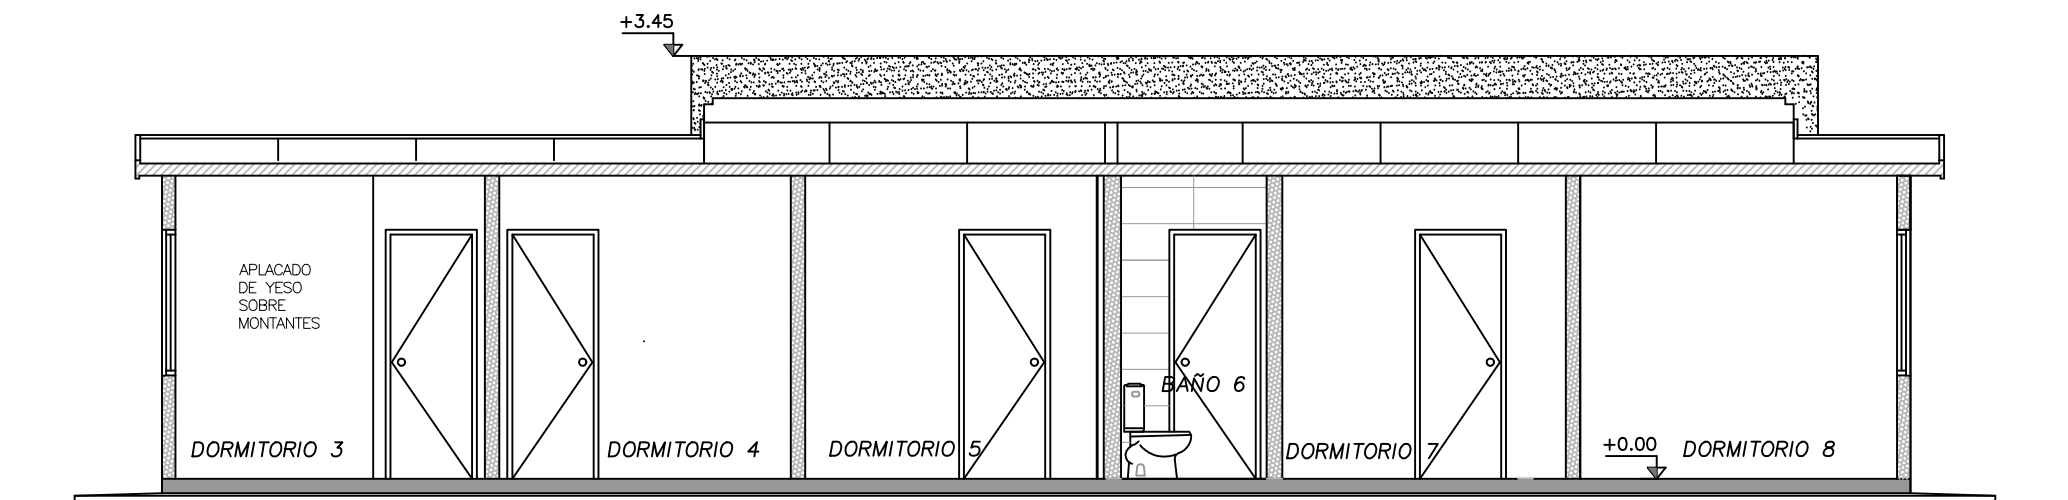

CORTE_2-2
ESCALA_1/75