



Planta de Techos del Conjunto


AV. CAMINO DEL ÉXODO

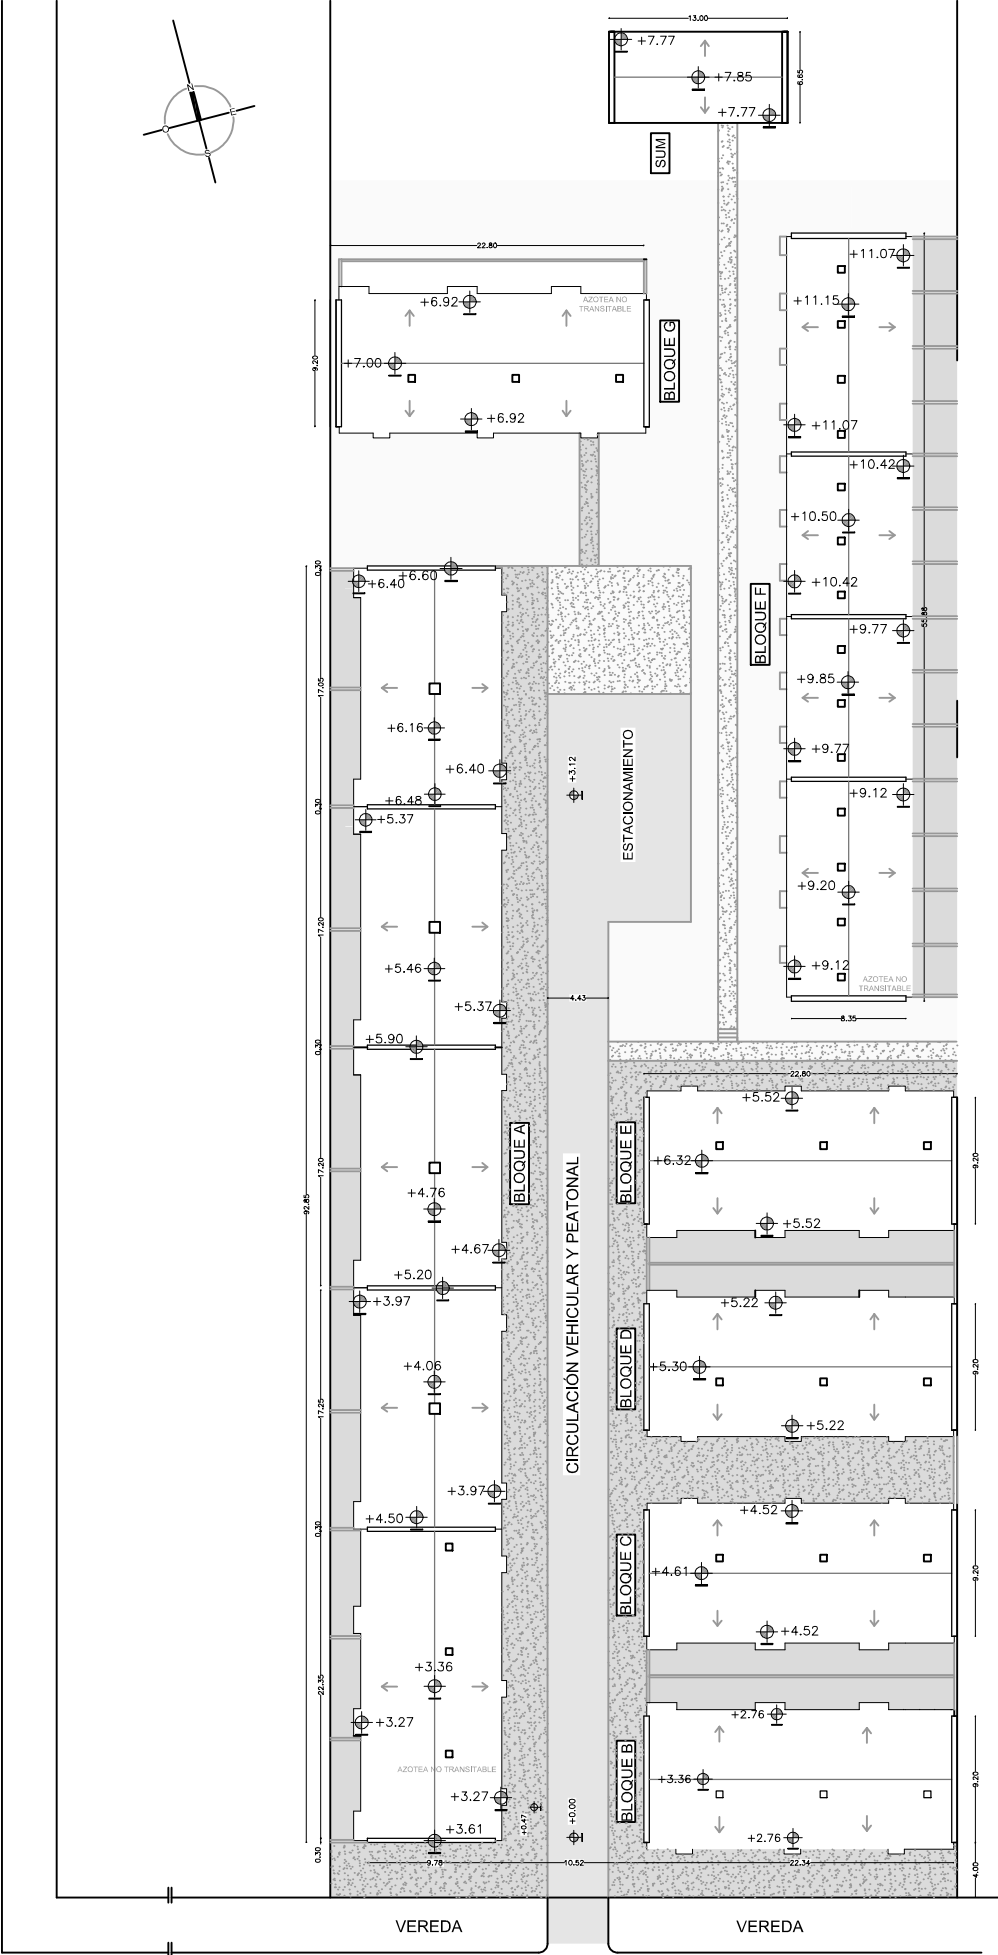


AV. APOLÓN DE MIRBECK

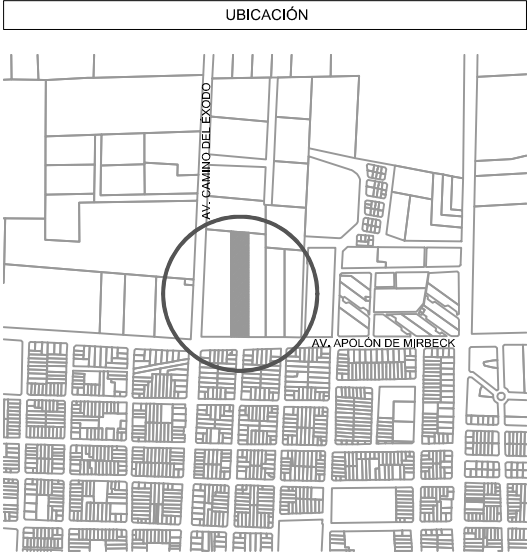


 Ministerio de Vivienda y Ordenamiento Territorial SPV Dirección Nacional de Integración Social y Urbana Plan Juntos			
NOMBRE DE OBRA CH EMILIO SUÁREZ			
UBICACIÓN SALTO			
PADRÓN 21.044			
PLANO PLANTA DE UBICACIÓN	ESCALAS 1/20000 1/500 LAMINA	FECHA 2026/08	
PRODUCCIÓN ÁREA ARQUITECTURA _ EQUIPO DE TERRITORIO _ PROYECTOS		U01	

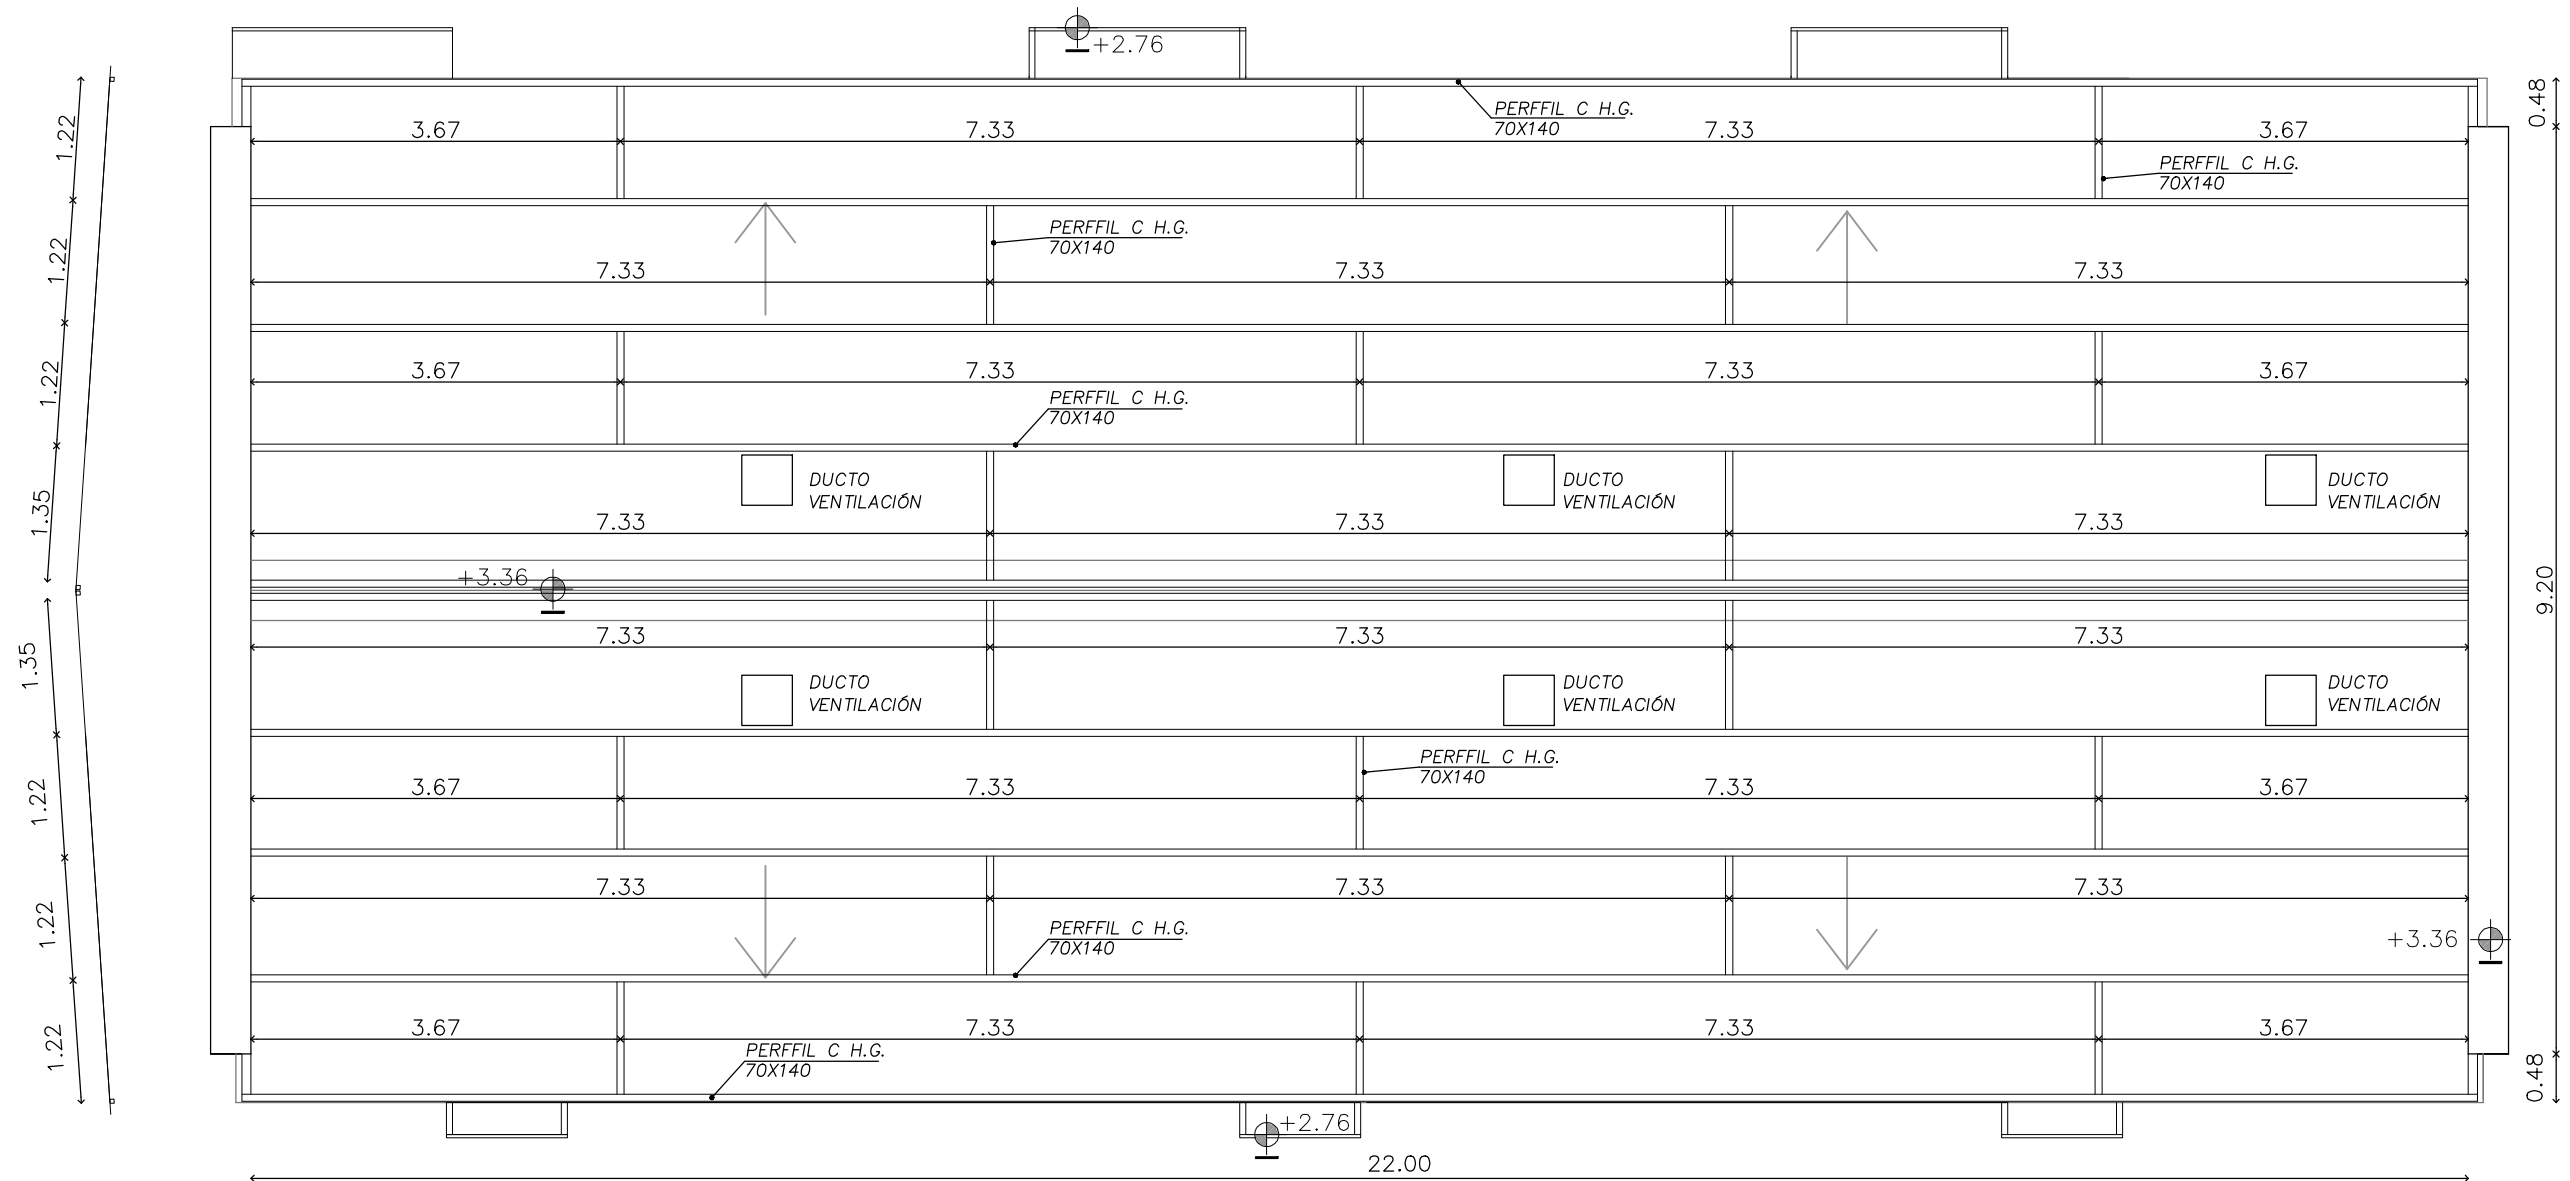

PLANTA BLOQUE B: Propuesta de estructura de sobretecho de referencia para presupuesto de todo el conjunto

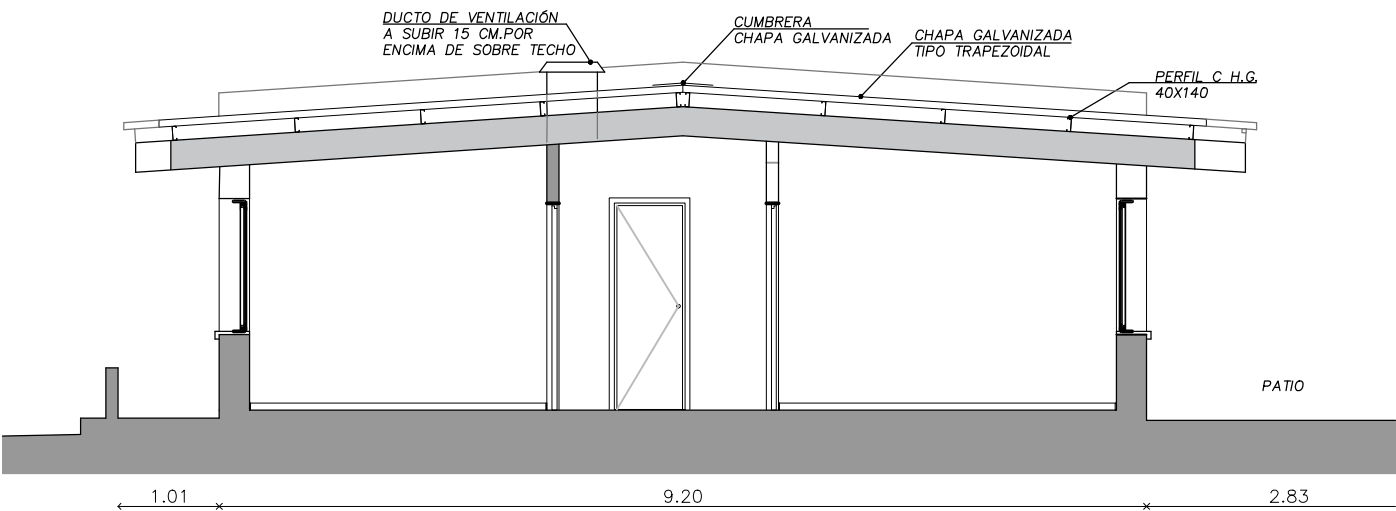

CORTE: Propuesta de estructura de sobretecho

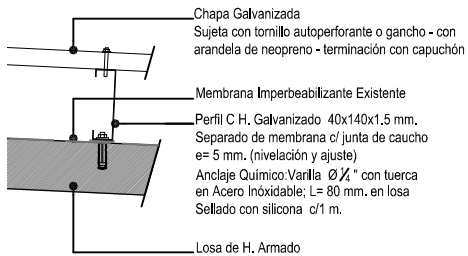

DETALLE: Fijación de Estructura de Sobre techo

 Ministerio de Vivienda y Ordenamiento Territorial SPV Dirección Nacional de Integración Social y Urbana Plan Juntos			
NOMBRE DE OBRA CH EMILIO SUÁREZ			
UBICACIÓN SALTO			
PLANO PLANTA DE ALBAÑILERÍA			
ETAPA ---	ESCALA 1/75	FECHA 2026/08	
PRODUCCIÓN ÁREA ARQUITECTURA _ EQUIPO DE TERRITORIO _ PROYECTOS		LAMINA A01	