



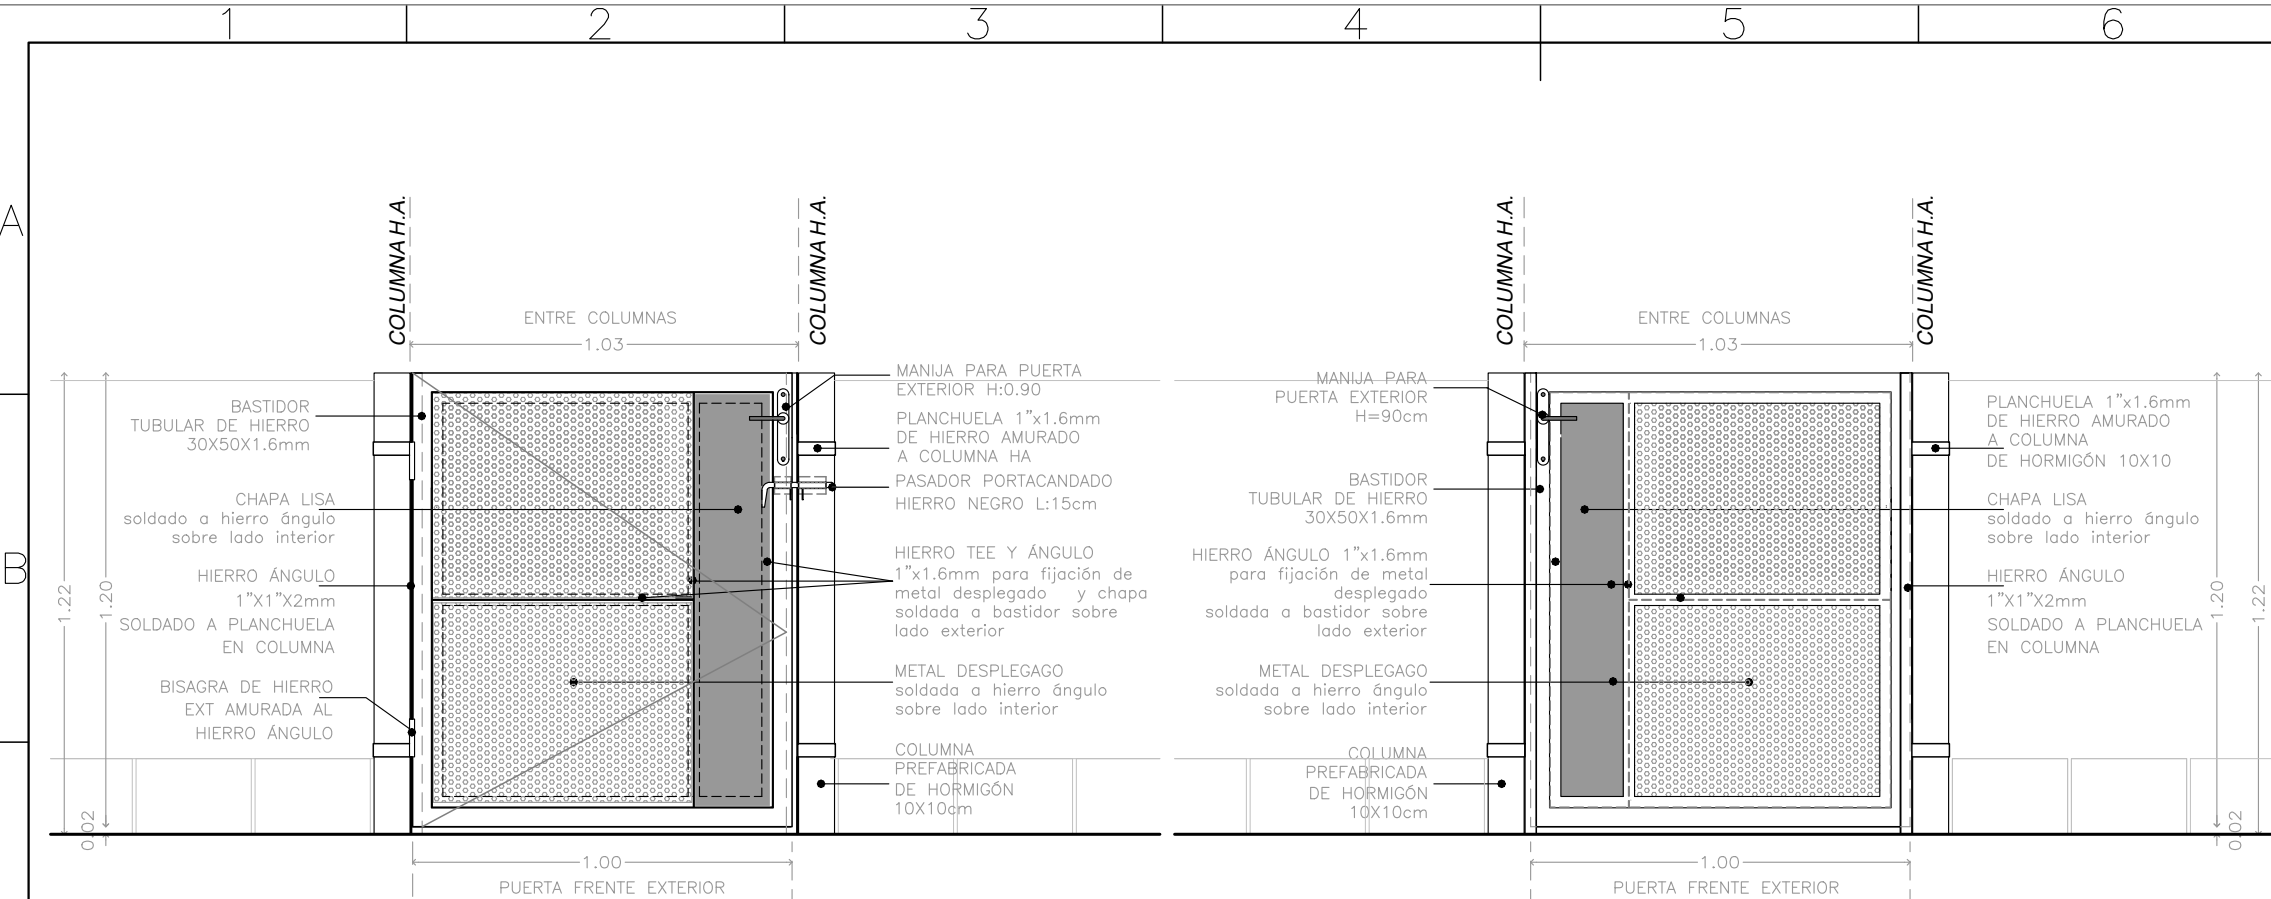

ALZADO INTERIOR
escala 1:25

ALZADO EXTERIOR
escala 1:25

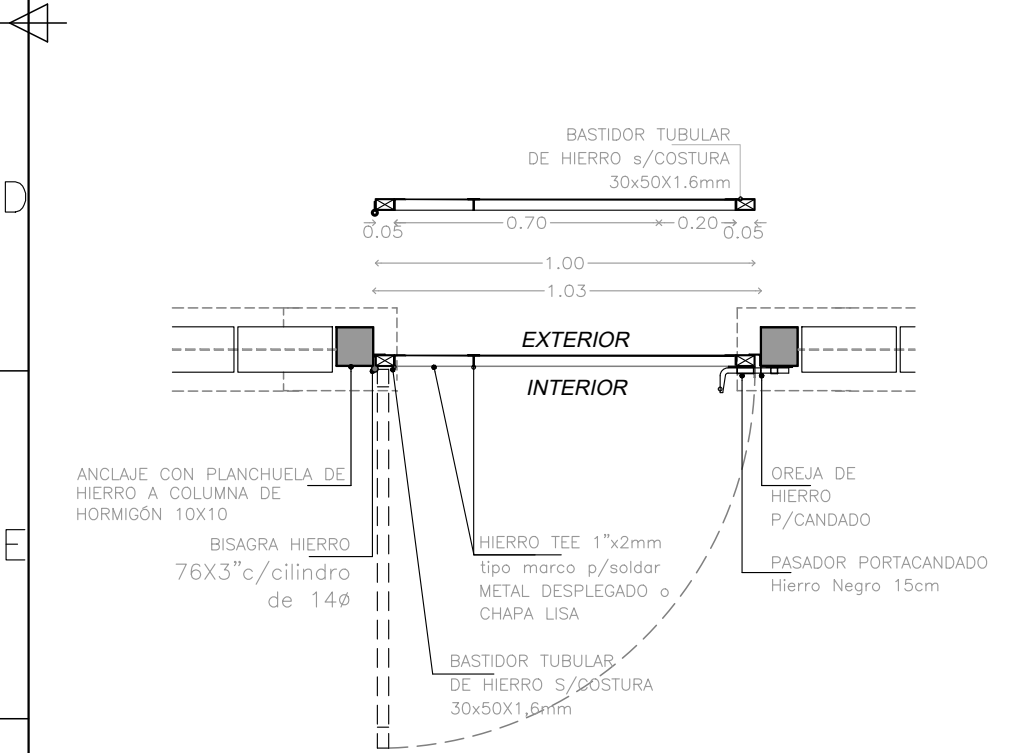

PLANTA
escala 1:25



IMAGEN ILUSTRATIVA
(NO LLEVA CERRADURA)

CANTIDAD		SEGUN LISTADO		UBICACION		ACCESO AL PREDIO		
TIPO		PORTON EXTERIOR						
MARCO								
TIPO		HIERRO		MATERIAL		HIERRO_ANGULO		
DIMENSION				AMURE		A COLUMNA DE HORMIGÓN		
HOJA								
TIPO		BASTIDOR		ESTRUCTURA		TUBULAR 30 x 50 mm		
RELLENO				ENCHAPADO		CHAPA LISA Y PERFORADA		
ESPESOR		1.6 mm		CANTO				
VIDRIO		TIPO						
		ESPESOR						
				CONTRAVIDRIO		ANGULO + T 1"		
CONTRAMARCO								
MATERIAL					DIMENSION			
FIJACION								
TERMINACIONES								
MARCO		ESMALTE SINTETICO 3 en 1 COLOR GRIS GRAFITO						
CONTRAMARCO								
HOJA		ESMALTE SINTETICO 3 en 1 COLOR GRIS GRAFITO						
HERRAJES								
MOVIMIENTO		BISAGRAS DE HIERRO PARA EXT. 76 X 3" c/ CILINDRO DE 14Ø						
		MATERIAL		HIERRO		CANT		2
MANIOBRA		MANIJA HORIZONTAL A 100 cm DE PISO						
		MATERIAL		HIERRO		CANT		2
CIERRE		PASADOR PORTACANDADO SOLDADO AL BASTIDOR Y AMURADO A COLUMNA HA						
		MATERIAL		HIERRO		CANT		1
ACCESORIOS								
OBSERVACIONES								
NOTAS								
LAS MEDIDAS DEBEN RECTIFICARSE IN SITU								
LAS PLANCHUELAS SE AMURAN A LAS COLUMNAS H.A. CON VARILLA SOLDADA								
LA COLUMNA DE H.A. PUEDE SER DE 10X10 cm Ó 15X15cm ADAPTANDO LA PLANCHUELA DE								
AMURE A LAS DIMENSIONES SEGUN EL CASO								

ETAPA	RECAUDOS_DE_REFERENCIA		
OBRA	PLAN JUNTOS - CGT		
COMITENTE	MVOT-DINISU-PLAN JUNTOS		
PLANO	PLANILLA_CGT CARPINTERIA DE HIERRO PORTON DE ACCESO		H 003A
DIBUJADO	FECHA	Diciembre /2025	ESCALA 1/25
REVISADO	FECHA	Diciembre 2025	
NOMBRE DE ARCHIVO		REEMPLAZA A	
AL-C003-PORTON		-PLANILLA version12-2025.dwg	