




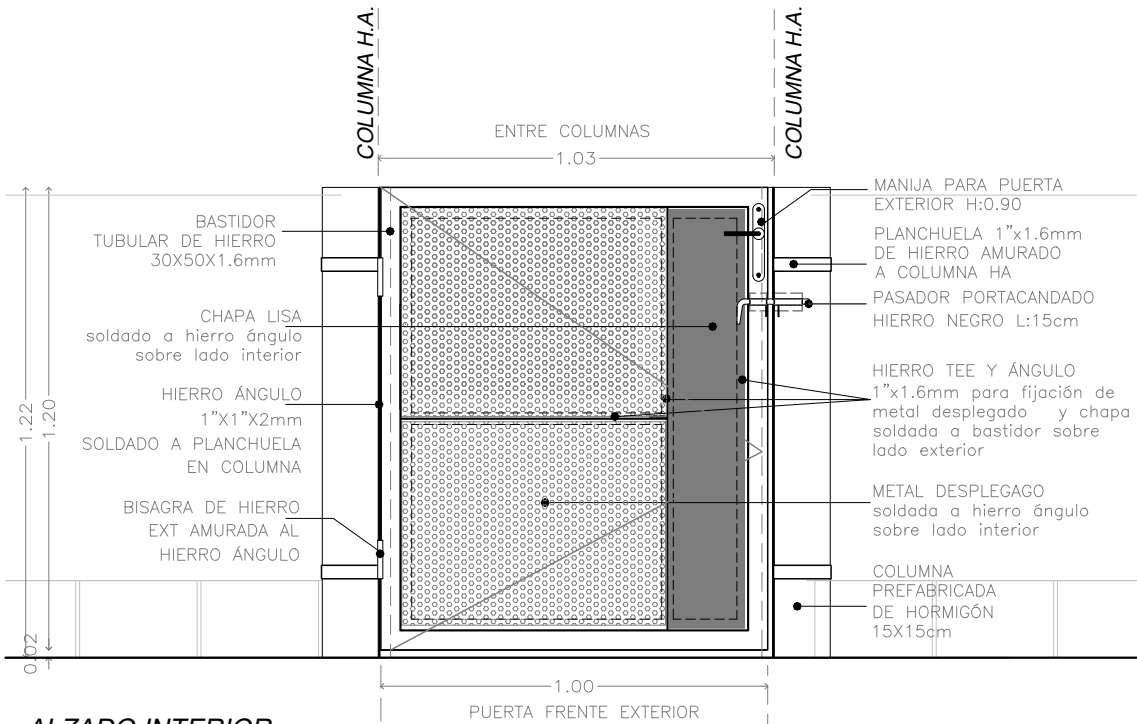

ALZADO INTERIOR
escala 1:25

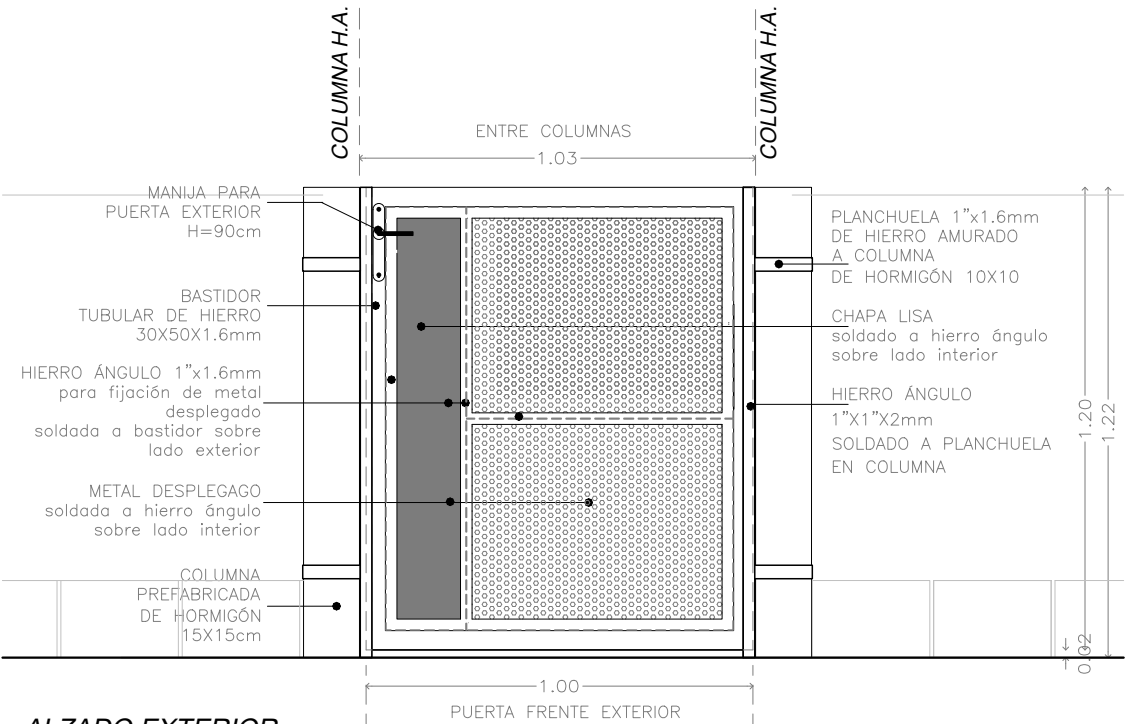

ALZADO EXTERIOR
escala 1:25

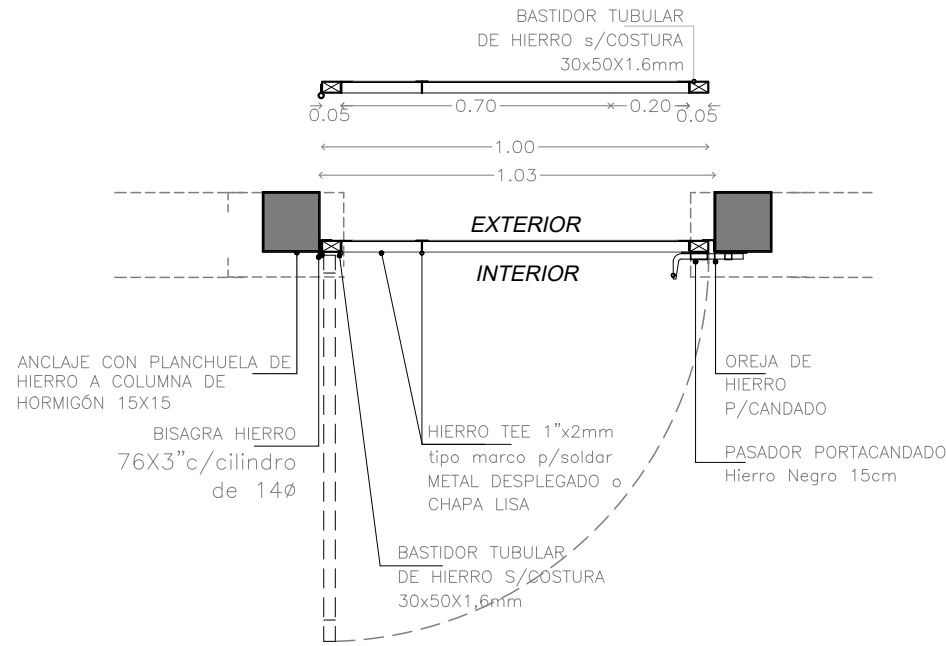

PLANTA
escala 1:25



IMAGEN ILUSTRATIVA

CANTIDAD		SEGUN LISTADO		UBICACION		ACCESO AL PREDIO									
TIPO								PORTON EXTERIOR							
MARCO															
TIPO				HIERRO				MATERIAL				HIERRO_ANGULO			
DIMENSION								AMURE				A COLUMNA DE HORMIGÓN			
HOJA															
TIPO				BASTIDOR				ESTRUCTURA				TUBULAR 30 x 50 mm			
RELLENO								ENCHAPADO				CHAPA LISA Y PERFORADA			
ESPESOR				1.6 mm				CANTO							
VIDRIO		TIPO													
		ESPESOR													
				CONTRAVIDRIO										ANGULO + T 1"	
CONTRAMARCO															
MATERIAL								DIMENSION							
FIJACION															
TERMINACIONES															
MARCO				ESMALTE SINTETICO 3 en 1 COLOR GRIS GRAFITO											
CONTRAMARCO															
HOJA				ESMALTE SINTETICO 3 en 1 COLOR GRIS GRAFITO											
HERRAJES															
MOVIMIENTO		BISAGRAS DE HIERRO PARA EXT. 76 X 3" c/ CILINDRO DE 14Ø													
		MATERIAL		HIERRO		CANT		2							
MANIOBRA		MANIJA HORIZONTAL A 100 cm DE PISO													
		MATERIAL		HIERRO		CANT		2							
CIERRE		PASADOR PORTACANDADO SOLDADO AL BASTIDOR Y AMURADO A COLUMNA HA													
		MATERIAL		HIERRO		CANT		1							
ACCESORIOS															
OBSERVACIONES															
NOTAS															
LAS MEDIDAS DEBEN RECTIFICARSE IN SITU															
LAS PLANCHUELAS SE AMURAN A LAS COLUMNAS H.A. CON VARILLA SOLDADA															
LA COLUMNA DE H.A. PUEDE SER DE 10X10 cm Ø15X15cm ADAPTANDO LA PLANCHUELA DE															
AMURE A LAS DIMENSIONES SEGUN EL CASO															



Ministerio de Vivienda y Ordenamiento Territorial



Dirección Nacional de Integración Social y Urbana



Plan Juntos

ETAPA	RECAUDOS_DE_REFERENCIA	
OBRA	PLAN JUNTOS - CGT	
COMITENTE	MVOT-DINISU-PLAN JUNTOS	
PLANO	PLANILLA_CGT CARPINTERIA DE HIERRO PORTON DE ACCESO	H003B
DIBUJADO	FECHA	ESCALA 1/25
REVISADO	FECHA	
NOMBRE DE ARCHIVO		
AL-H003B-PORTON -PLANILLA version1-2026.dwg		