
PLANTA DE ESTRUCTURA: ENTREPISO

NOTA: Se grafica posible montaje de entrepiso prefabricado, que se ajustará y definirá finalmente por empresa adjudicada.
Se planifica llenado conjunto de vigas y carpeta de entrepiso.

CASA LINDERA

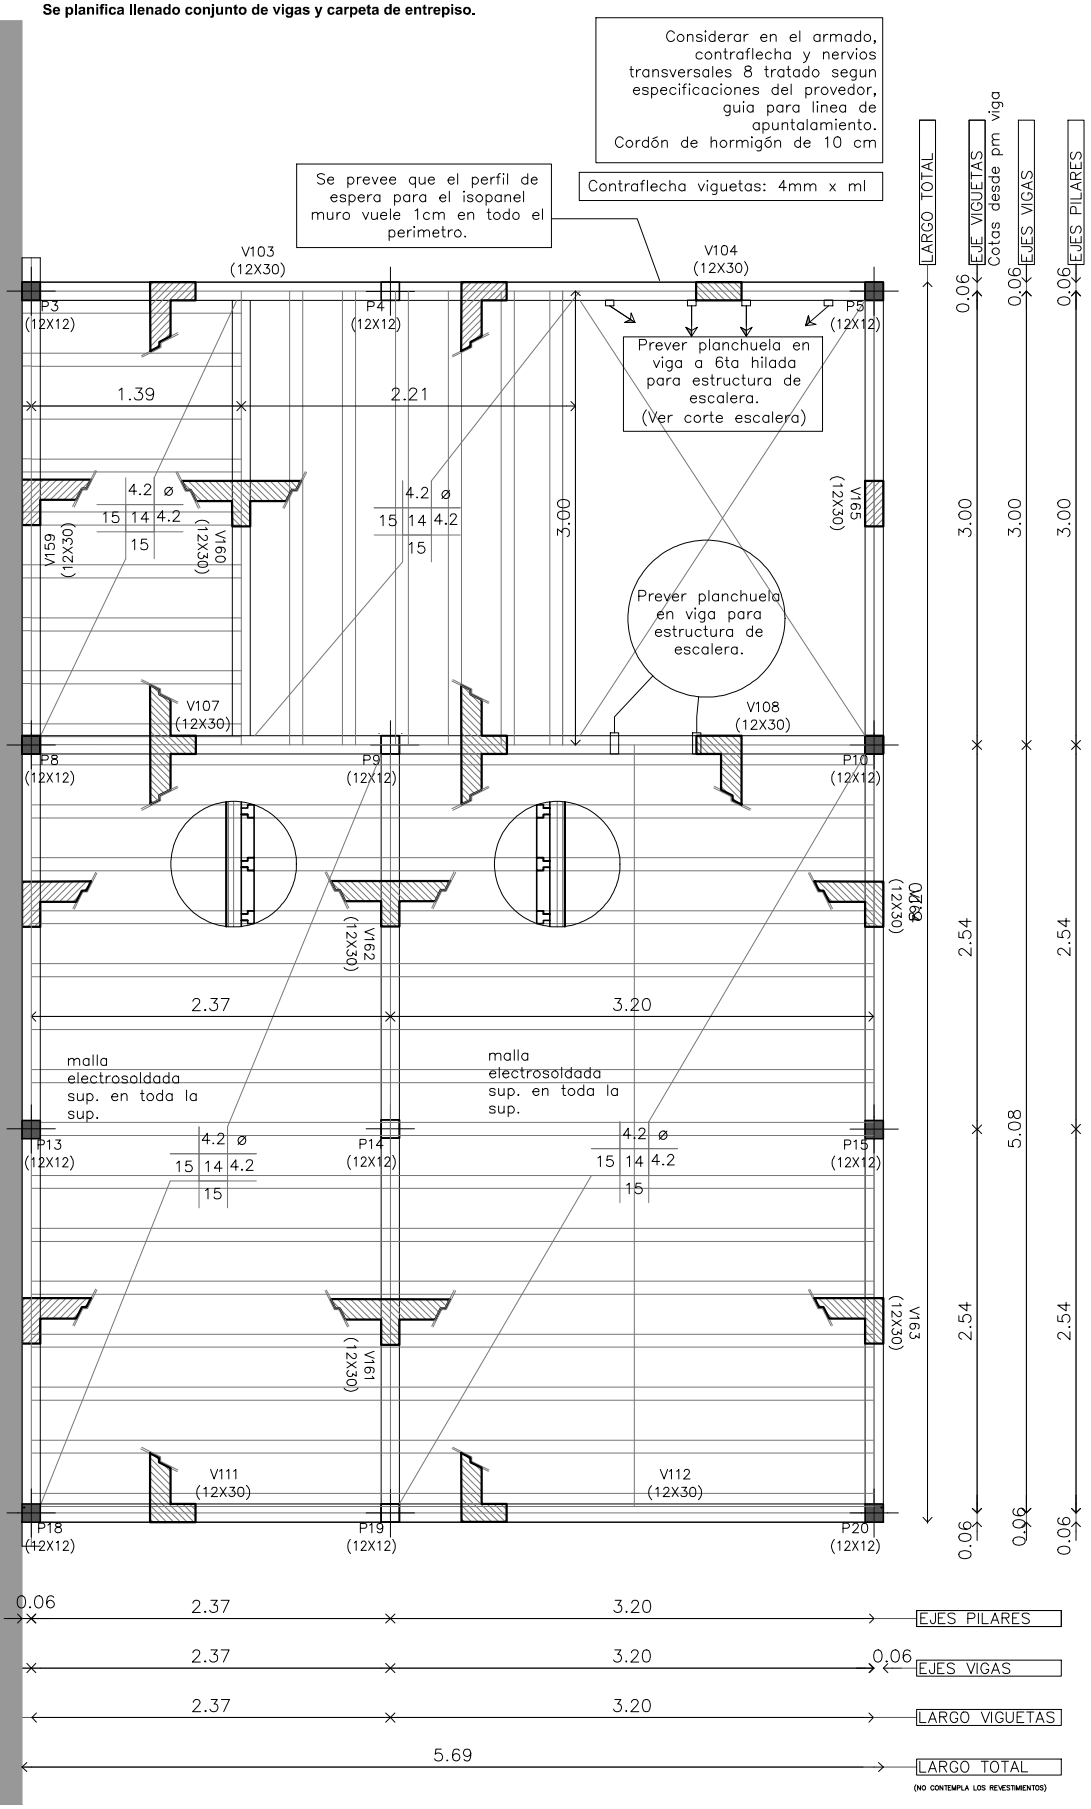

Ministerio de Vivienda y Ordenamiento Territorial | SPV | Dirección Nacional de Integración Social y Urbana | Plan Juntos

MODALIDAD OBRA NUEVA

GRÁFICO ENTREPISO

FECHA REALIZADO	FECHA ACTUALIZ.	FECHA IMPRESO
01/4/25	01/07/26	24/09/26

ESCALA 1:50

ZULLY PEIRANO