

- ENTORNO URBANO DE 1.000m
- LÍMITE DE LA ACTUACION
- LOTES BENEFICIARIOS DEL ENTORNO
- ASENTAMIENTO IRREGULAR MUNICIPAL I
- ASENTAMIENTO IRREGULAR BALTASAR BRUM
- ASENTAMIENTO IRREGULAR CAIMAN Y EL ABROJAL
- ZONA FUNDACIONAL
- VIVIENDAS MUNICIPALES
- VIVIENDAS MVOTMA - NBE


RÉGIMEN DEL SUELO: URBANO NO CONSOLIDADO

- ZONIFICACIÓN:
- ZONA URBANA
 - ZONA SUBURBANA
 - ZONA RURAL
 - PLAZAS Y CANTEROS

- JERARQUÍA VIARIA
- EJE CONECTOR
 - EJE PRINCIPAL
 - VIA DE TREN

- SERVICIOS URBANOS EXISTENTES
- CENTRO AUXILIAR DE SANTA LUCIA
 - CENTRO EDUCATIVO
 - PARADA DE AUTOBÚS
 - CENTRO RELIGIOSO
 - OSE
 - UTE
 - POLICIA / BOMBEROS
 - JUNTA LOCAL
 - CENTRO DEPORTIVO
 - CEMENTERIO
 - PARROQUIA VIRGEN DEL LUJAN
 - SOCAT
 - Medicina general Dr. González Pérez
 - Merendero
 - CEMENTERIO MUNICIPAL
 - ESCUELA 104 LETICIA VOLPE
 - SUB ESTACIÓN UTE
 - JUAN 23
 - GINNASIO DE WANDERES
 - CLUB A. EMPALME
 - PLAZA DE DEPORTES
 - GINNASIO UTU
 - ESCUELA N° 140

- LINEAS DE TRANSPORTE
- TRANSPORTE INTERDEPARTAMENTAL

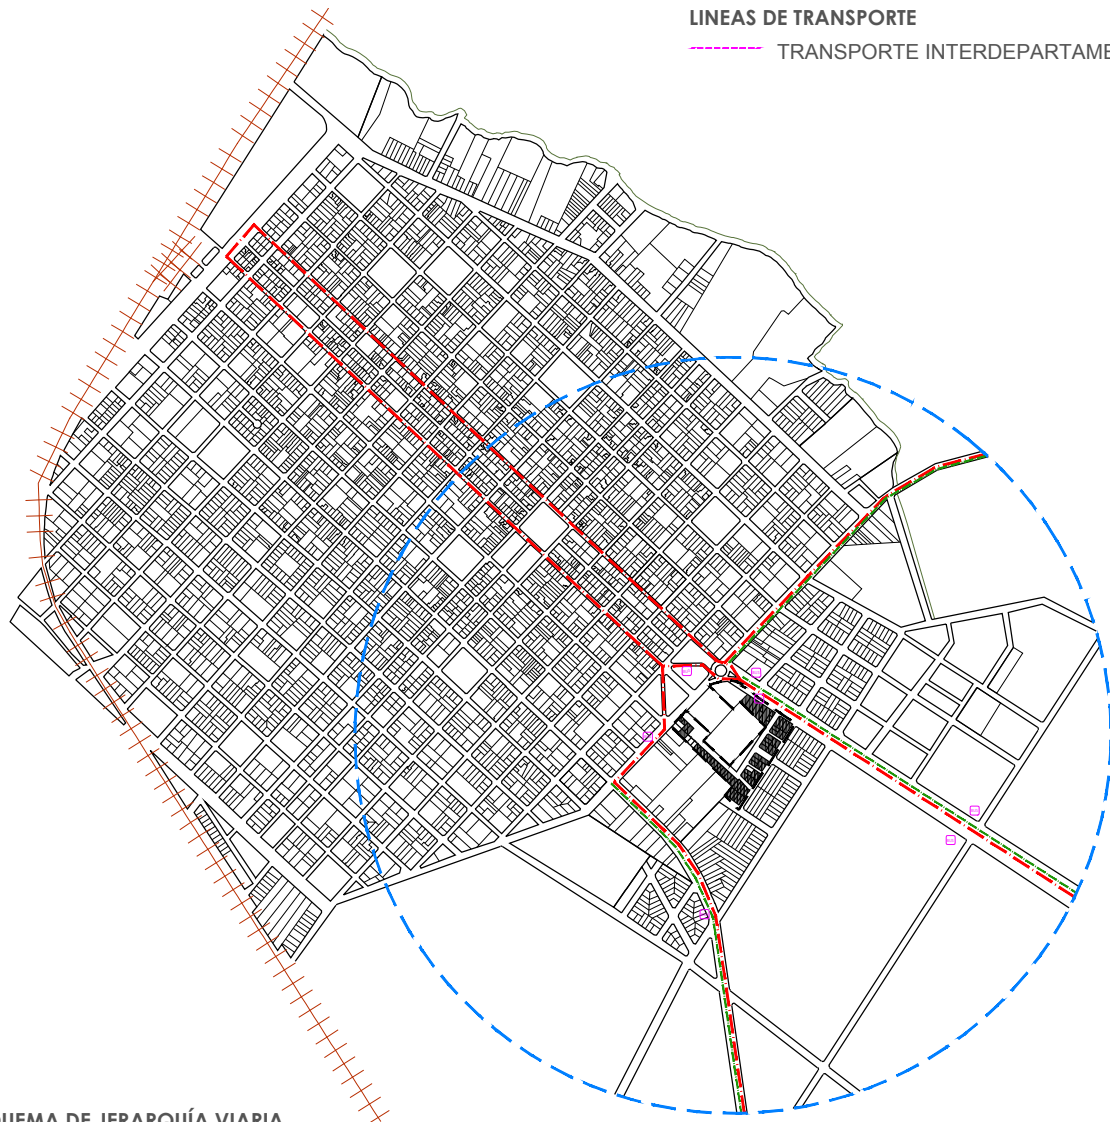

ESQUEMA DE JERARQUÍA VIARIA

REFERENCIAS



MVOTMA
Ministerio de Vivienda
Ordenamiento Territorial
y Medio Ambiente

PMB

Programa de
Mejoramiento de Barrios



COEJECUTOR: INTENDENCIA DE CANELONES

PLANO: **PLANO DE UBICACIÓN URBANA EN UN ENTORNO DE 1.000 METROS**

PROYECTO: MEJORAMIENTO INTEGRAL ASENTAMIENTO MUNICIPAL I

N° PLANO:

UBICACIÓN: SANTA LUCIA

R01

ESCALA: 1/7500

FECHA: FEBRERO 2015

TÉCNICO: ROSARIO SUAREZ

COORDINADOR: FRANCISCO GASTAMINZA

FIRMA:

FIRMA:

EQUIPO TÉCNICO: ESTUDIO URGARI+CIESU+IBER-GEO

