
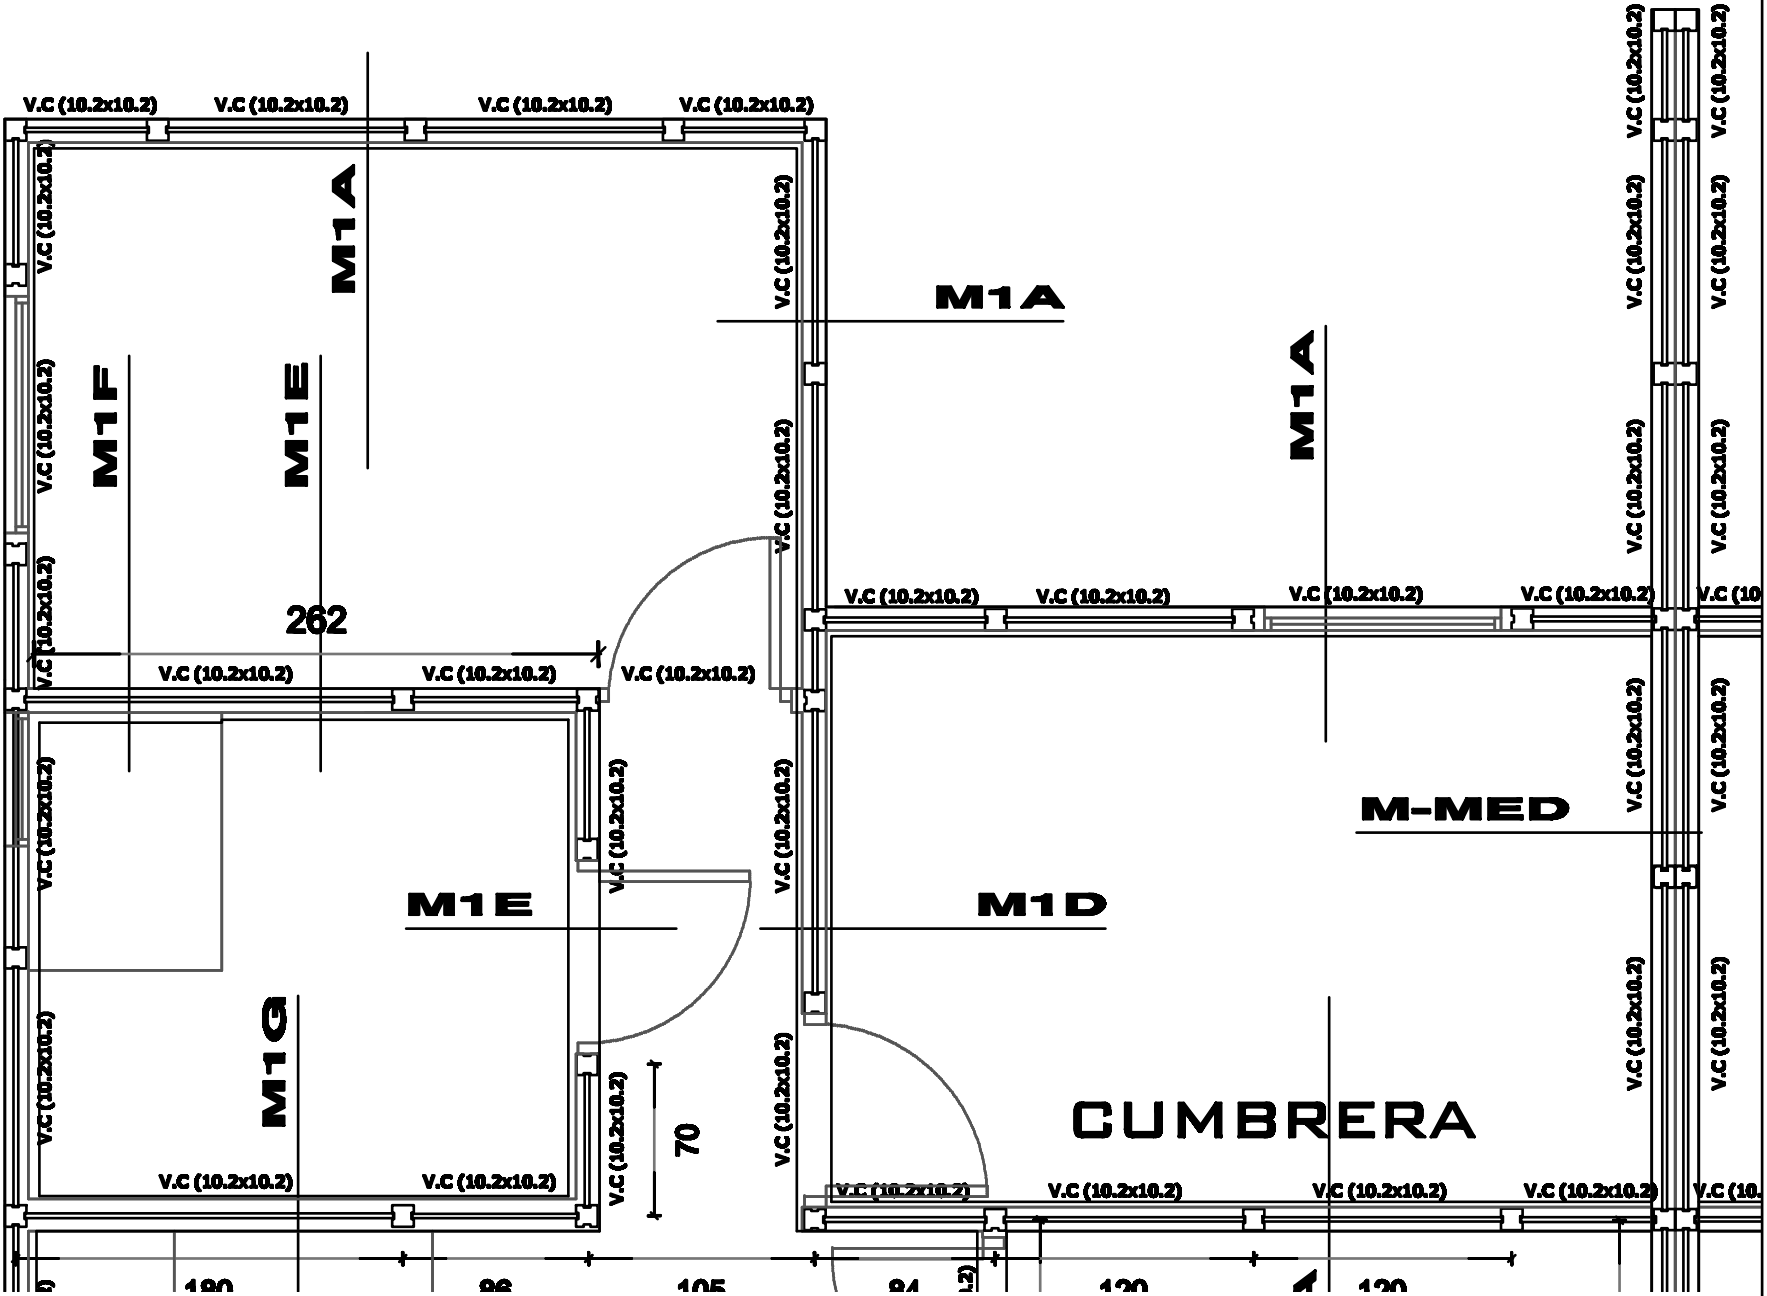


AISLACIÓN ACÚSTICA
 Escala 1:50

ANEXO 18

M-MEDIANERO

INT INT
 DORM DORM

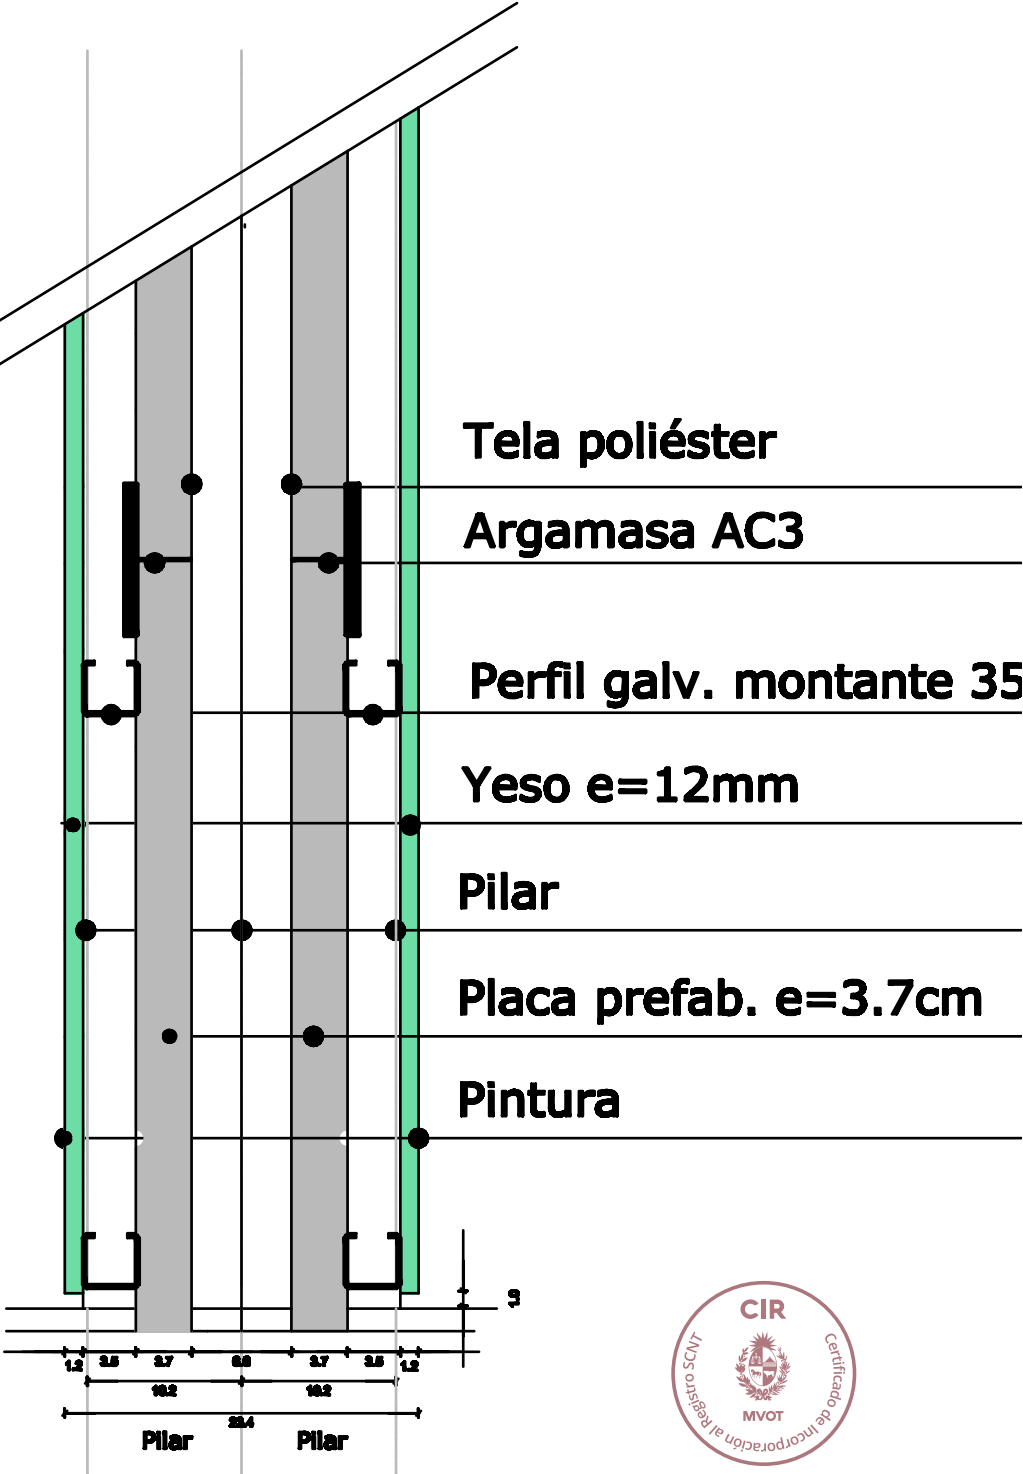



TRENIA
 PROGRAMA: VIVIENDA ECONÓMICA
 OBRA: NUEVA - SISTEMA SCNT

ANDREA PEREZ CASTRO
 ARQUITECTA

BELLA UNIÓN N°600 - Artigos
 HORMIPRE
 PRODUCTOS DE HORMIGÓN
 47733926 - 099686316

DETALLE DE MUROS - M1A

ANEXO 12 -3

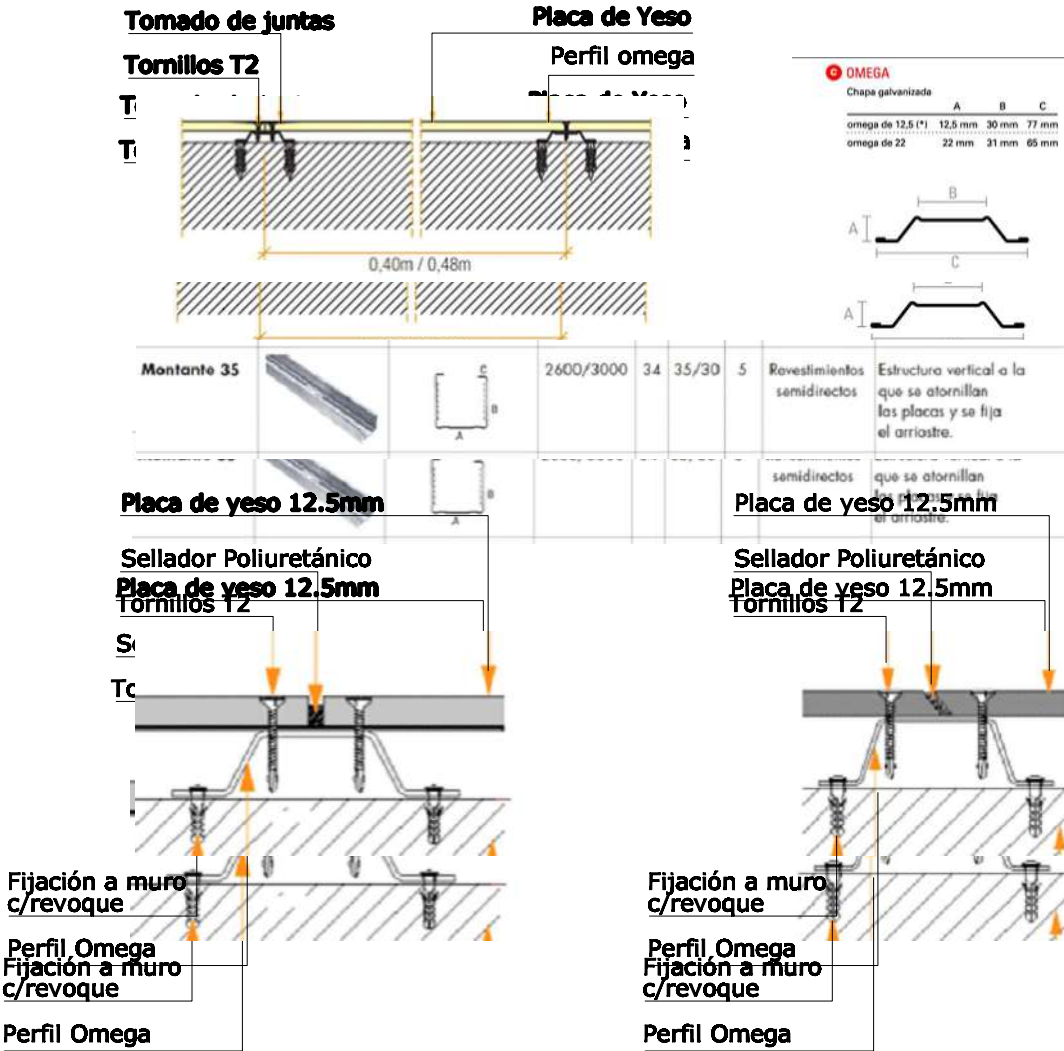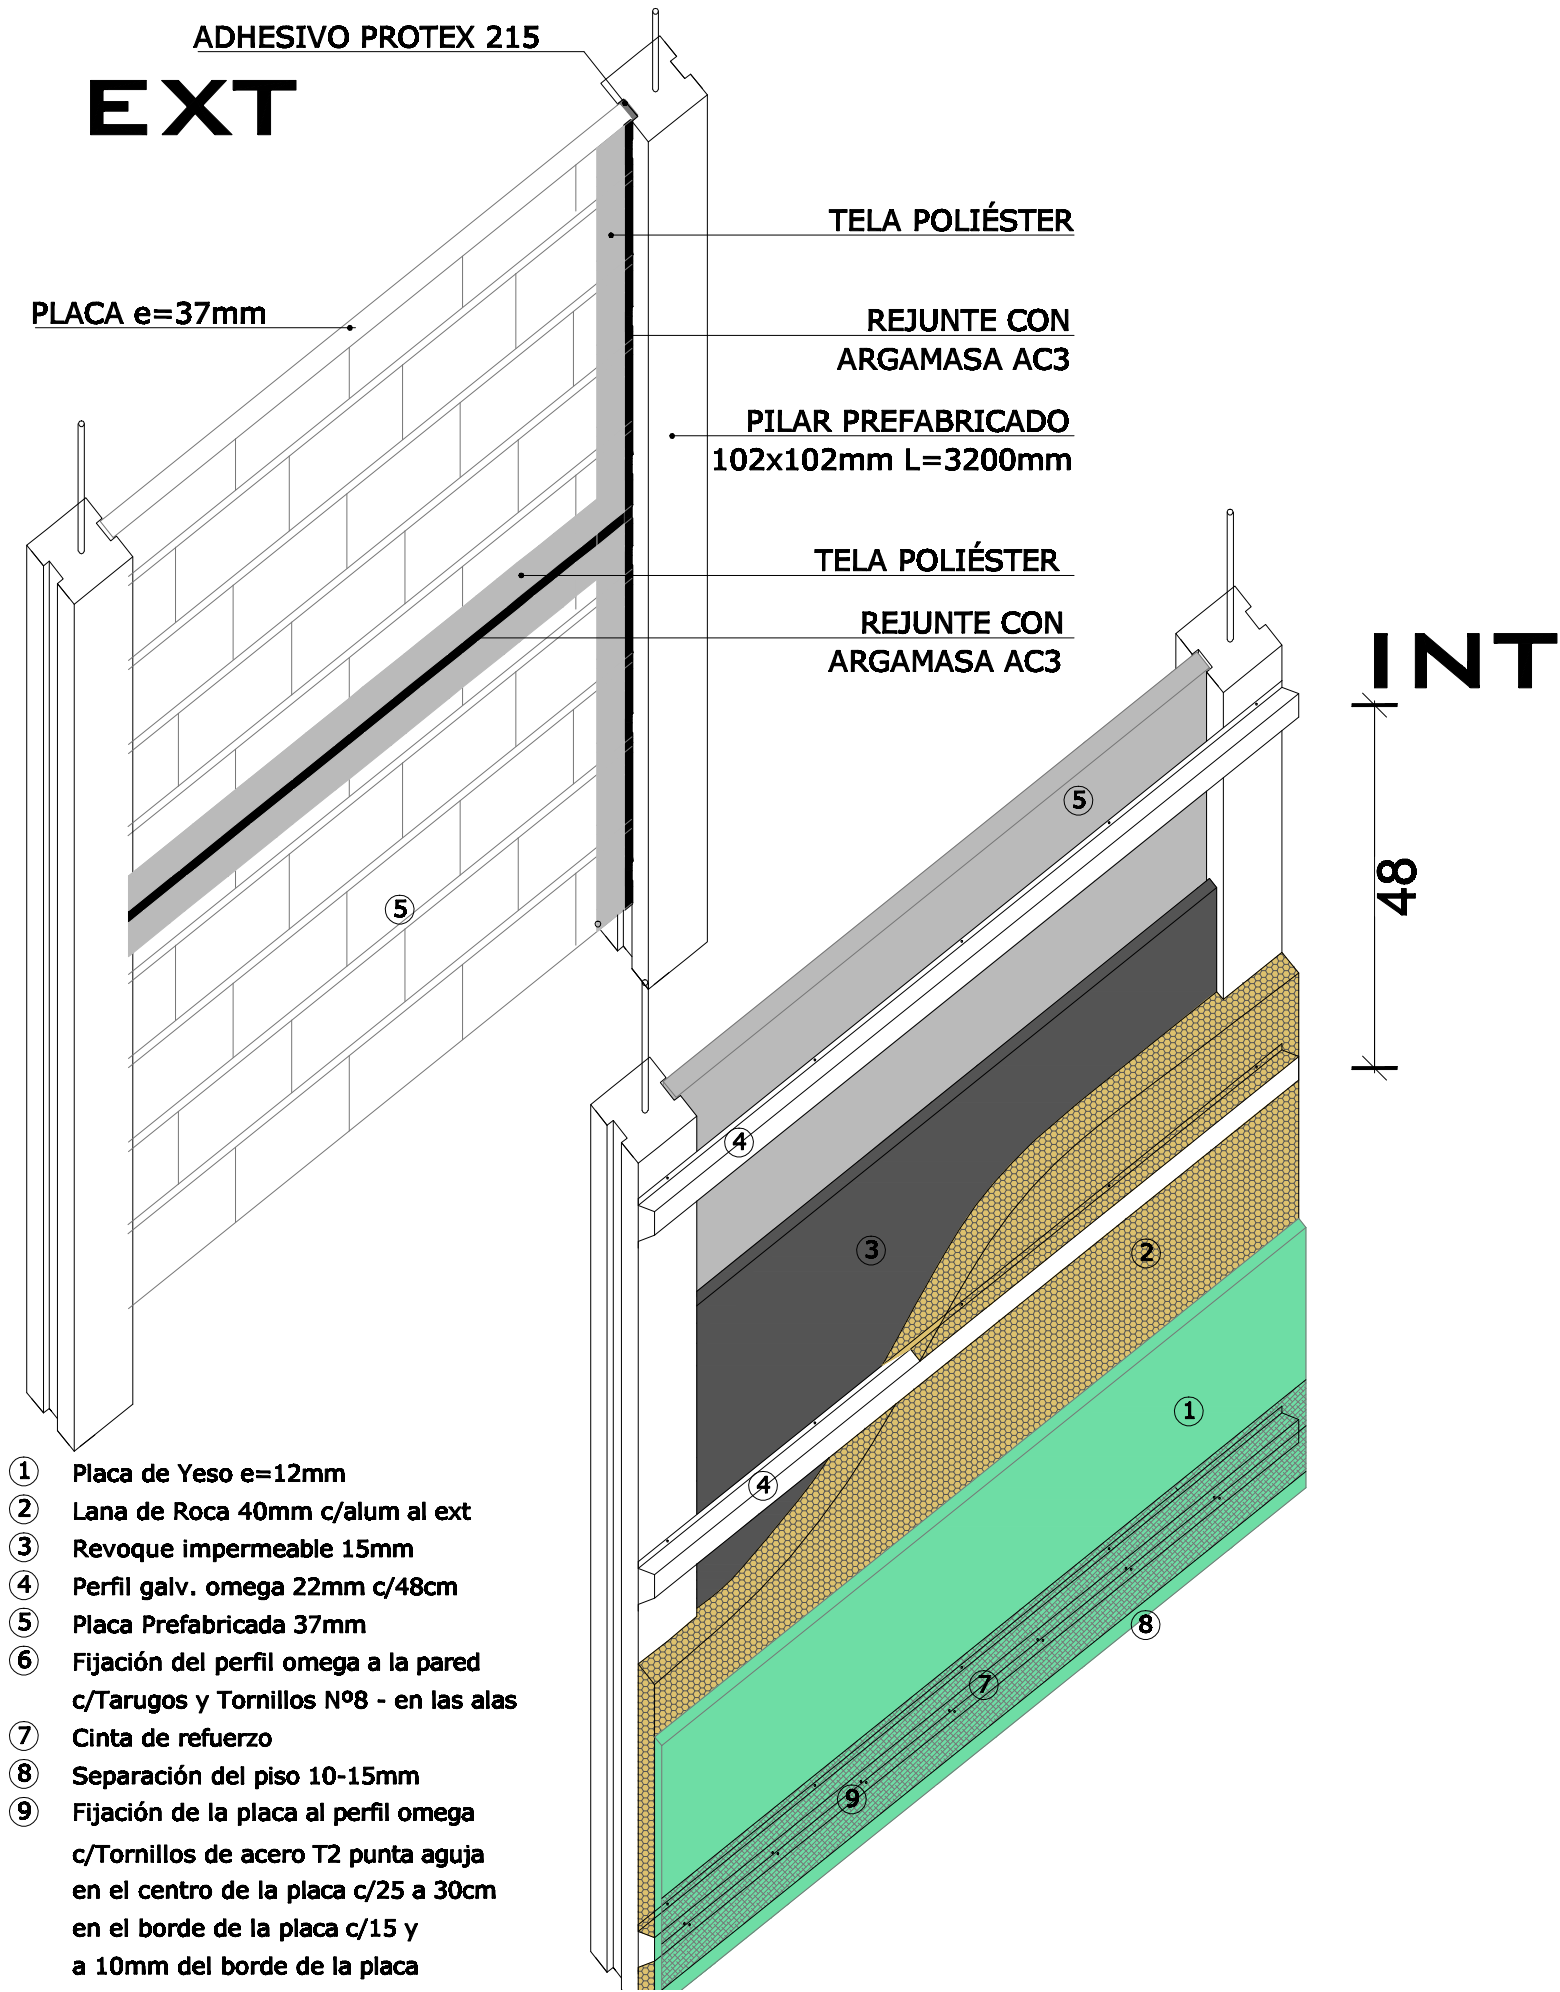

ANDREA BEREZ CASTRO
ARQUITECTA

TÉCNICA:
PROGRAMA: VIVIENDA ECONÓMICA
OBRA: NUEVA - SISTEMA SCNT

BELLA UNIÓN Nº600 - Artigas

HORMIPRE
PRODUCTOS DE HORMIGÓN
47733926 - 099688316

Perfil omega 22mm

Cerámica e=7mm sobre Argamasa
p/asentamiento e=13mm

Junta pastina KLAUKOL

Tela poliéster

Argamasa AC3 Imp.
Yeso e=12.5mm - Antihumedad

Lana de Roca 40mm

Arg im. + Revoque e=15mm

Tela poliéster

Argamasa AC3

Placa prefab. e=3.7cm

Pintura acrílica Lavable
sobre sellador acrílico

Pilar prefab. (10.2x10.2)cm

Sellador multiuso de alta resistencia

4Ø8

estr Ø6c/25

V.F (18x30)

PILAR PREFABRICADO


ZAPATA PREFAB.

PILOTE IN SITU

S/CAÑERÍA

ANEXO 13

UNIÓN PLACA - FUNDACIÓN

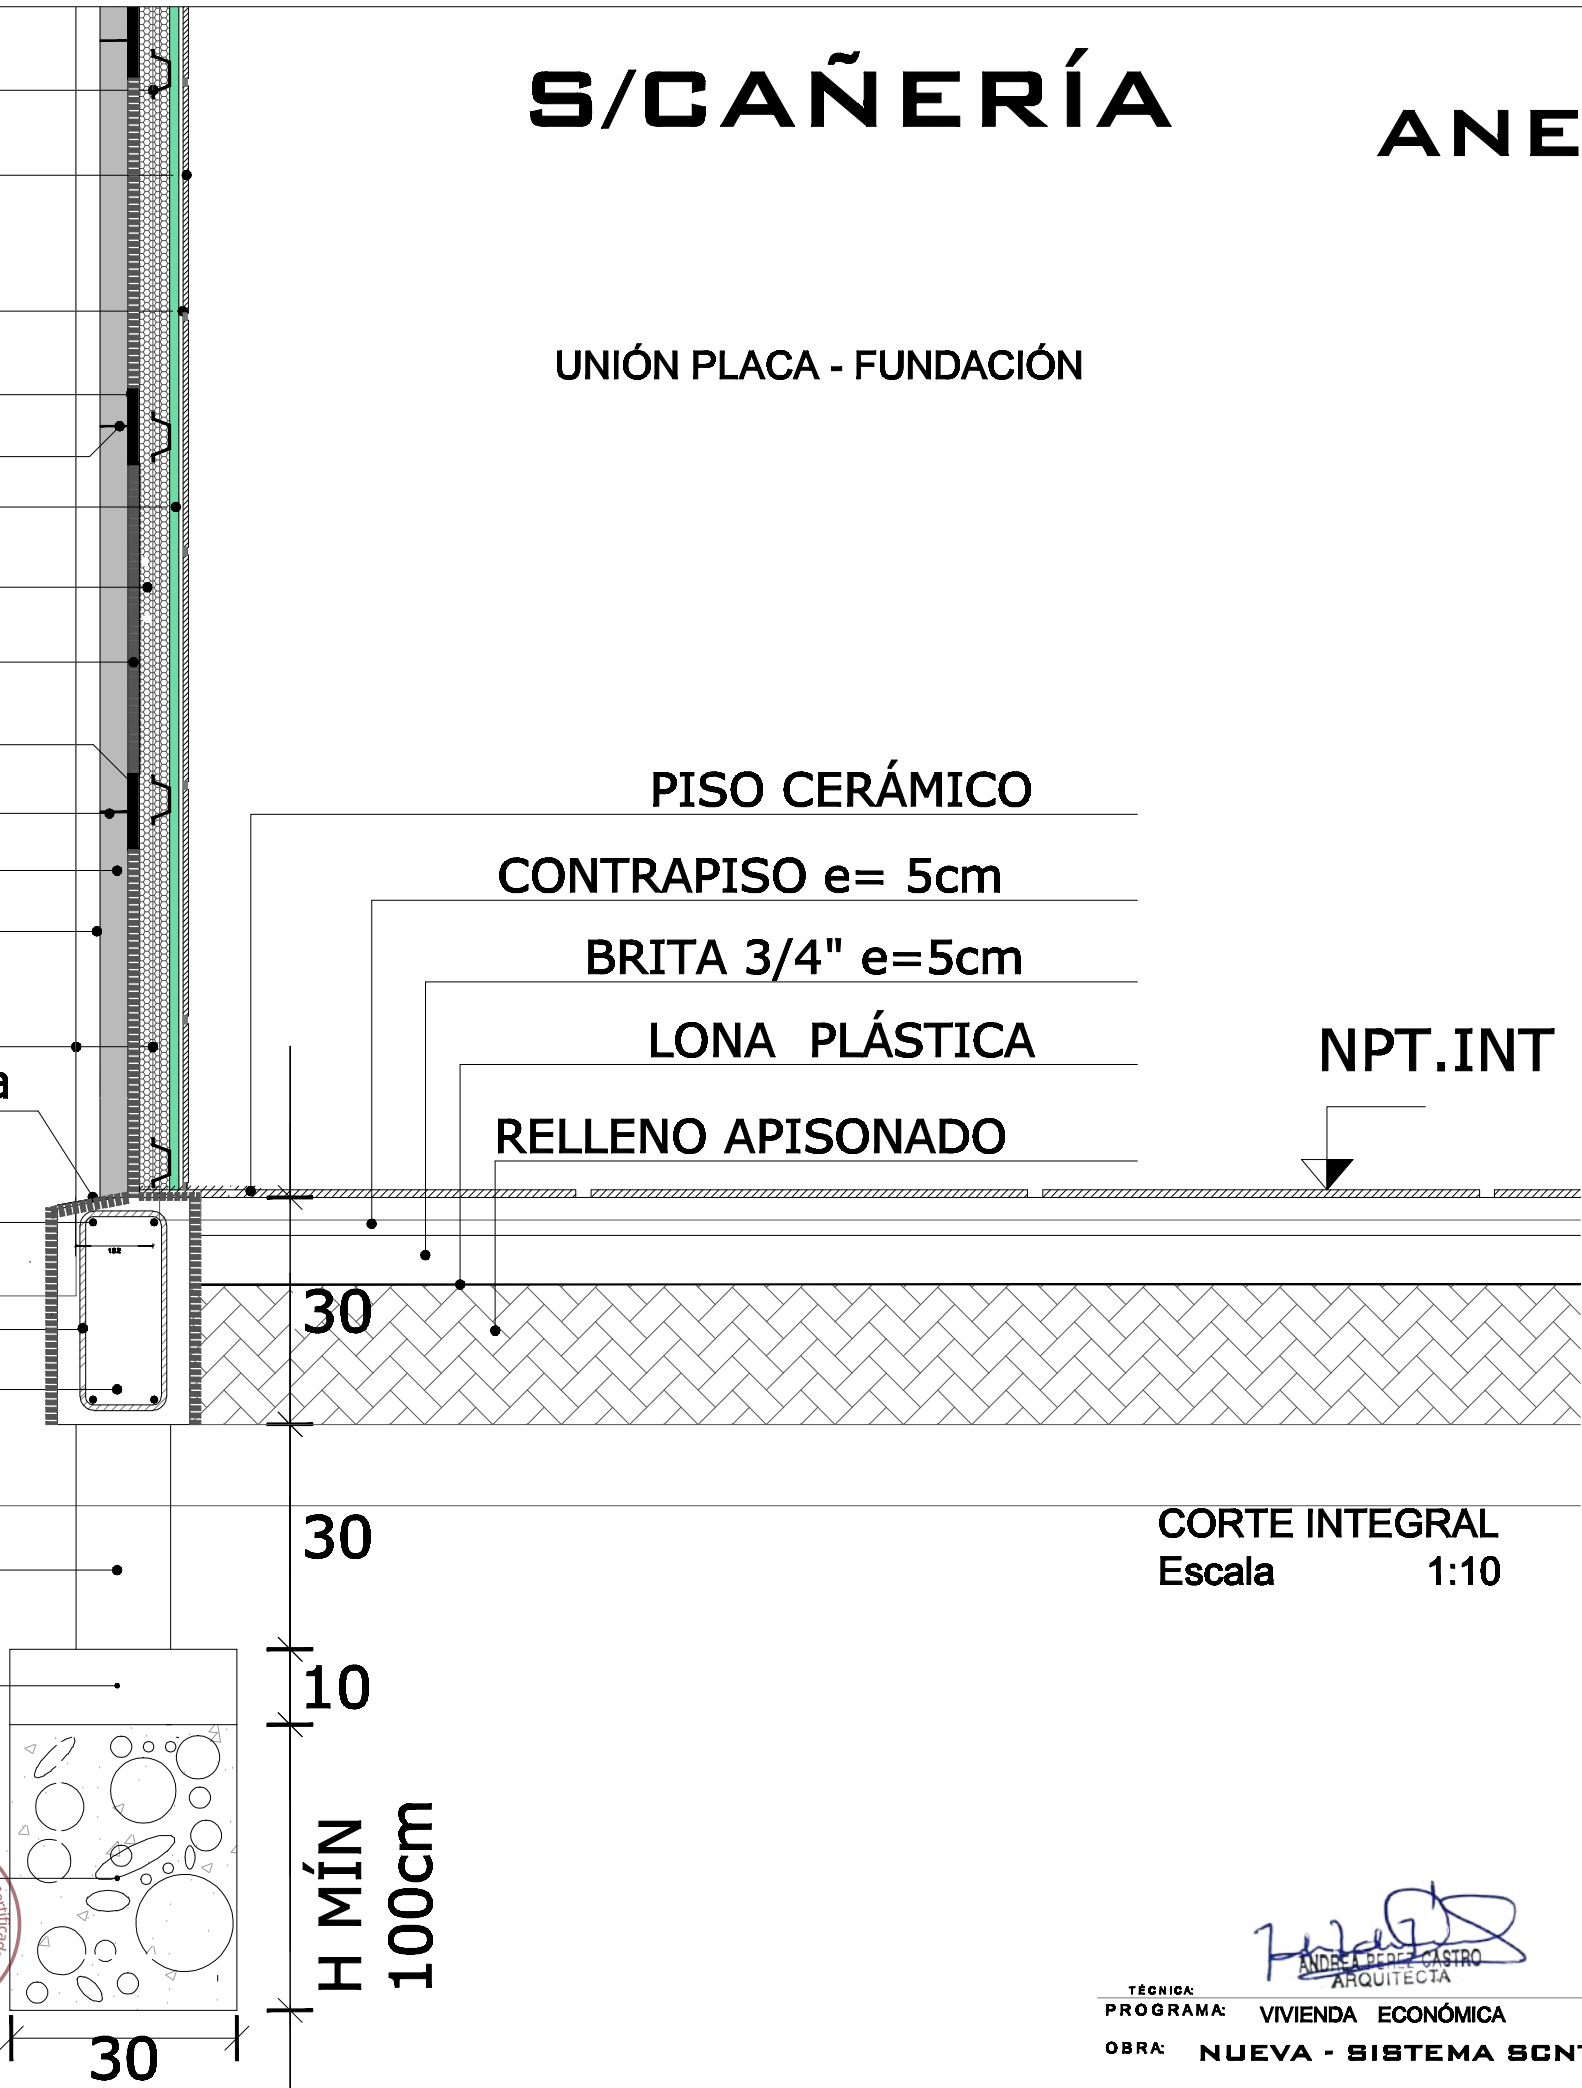

NPT.INT

PISO CERÁMICO

CONTRAPISO e= 5cm


BRITA 3/4" e=5cm

LONA PLÁSTICA

RELLENO APISONADO

CORTE INTEGRAL

Escala 1:10

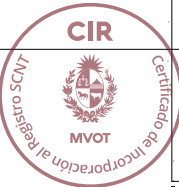

ANDREA PEREZ CASTRO
ARQUITECTA

TÉCNICA:

PROGRAMA: VIVIENDA ECONÓMICA

OBRA: NUEVA - SISTEMA SCNT


BELLA UNIÓN N°600 - Artigas

HORMIPRE

PRODUCTOS DE HORMIGÓN

47733926 - 099688316

ANEXO 14

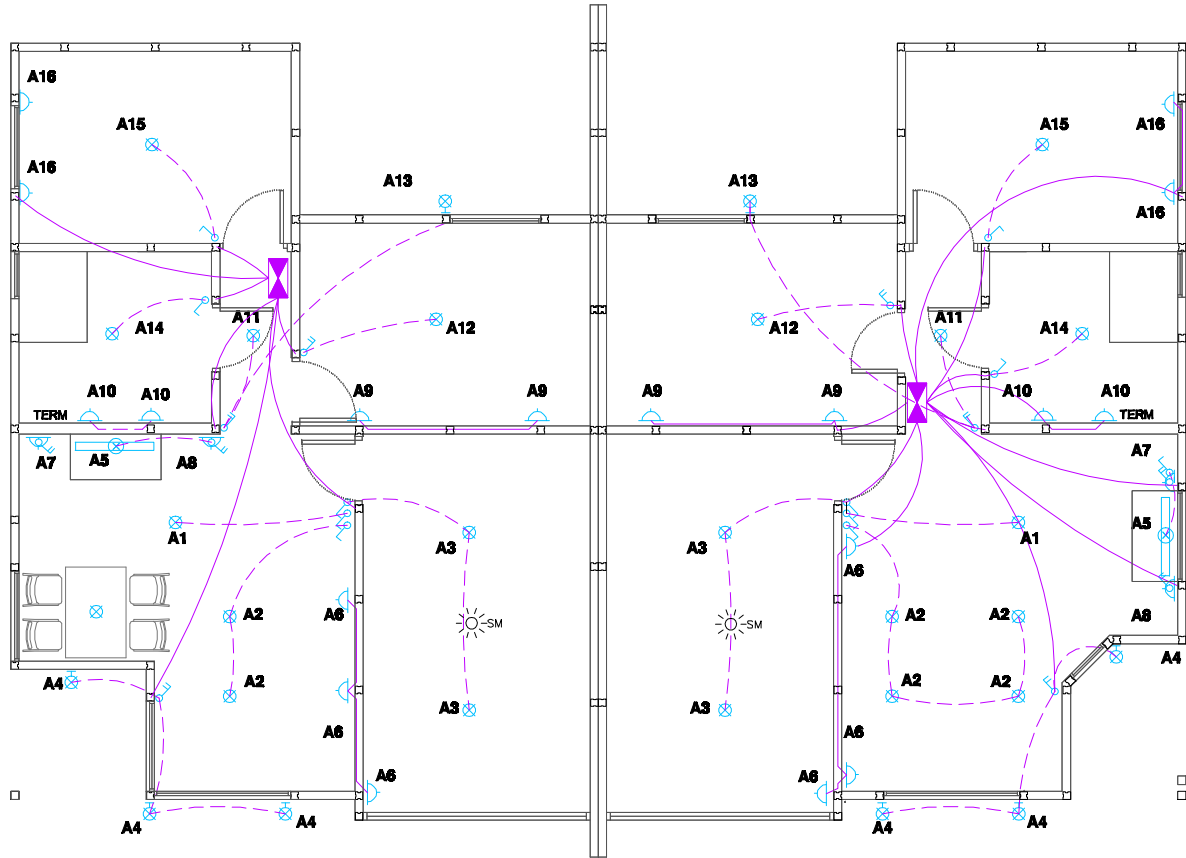

PLANTA ACOND. ELÉCTRICO
Escala 1:100



POSICIONADO DEL CONDUCTO ELÉCTRICO Y CAJAS EN EL ENCOFRADO METÁLICO
SE REALIZA EN EL PROCESO DE PRODUCCIÓN EN LA FÁBRICA.

PLANILLA ELÉCTRICA


SIMBOLOGÍA

	TOMA TELEFONO
	TOMA POLARIZADO
	TOMA CON LLAVE
	LUZ BRAZO
	CENTRO
	LLAVE COMBINACION
	LLAVE UNIPOLAR
	TABLERO
	MEDIDOR

ALTURAS

Brazos	2,00 m
Interruptores	1,10 m
Tomacorrientes	0,30 m
TC cocina	1,10 m
TC AA	2,00 m

CONDUCTOS DE TIPO RÍGIDOS Y LISOS DE Ø12,5mm, LAS CAJAS DE LOS INTERRUPTORES Y TOMAS SON DE 80mm x 40mm. LA REDUCCIÓN DE LA SECCIÓN DEL PILAR PARA ALOJAR DICHA CAÑERÍA ESTÁ CONSIDERADA EN LA MEMORIA DE CÁLCULO.

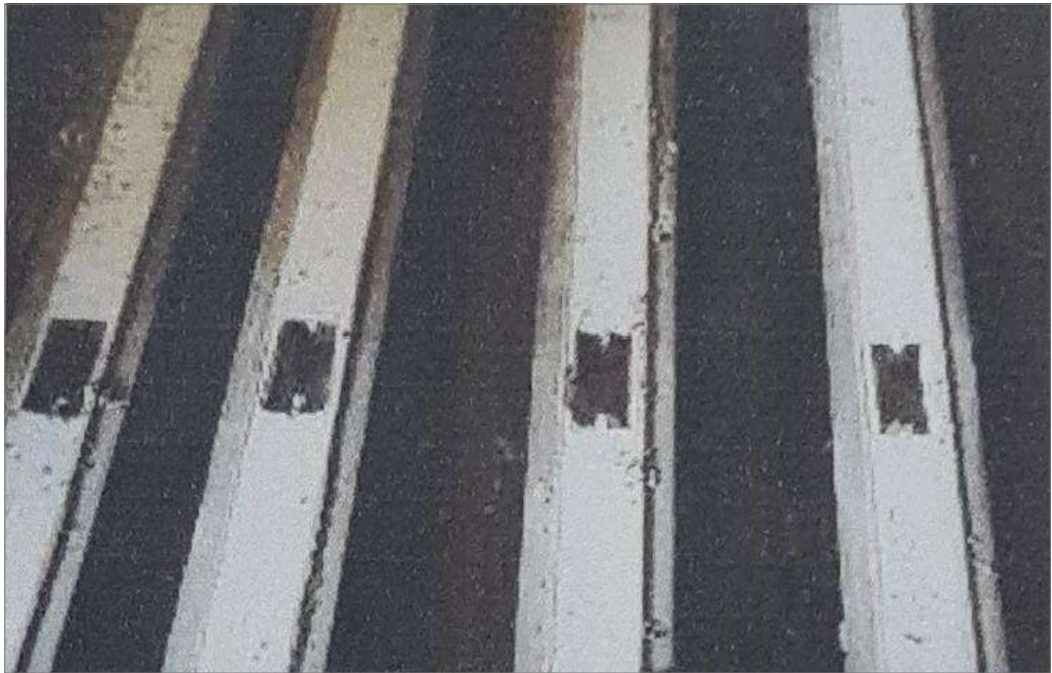

LAS CONEXIONES, CABLEADO, SE REALIZAN EN OBRA
LAS CONEXIONES, VAN DENTRO DE LOS PILARES, LLEGAN AL TECHO Y SE DISTRIBUYEN POR EL CIELORRASO.



ANDREA PEREZ CASTRO
ARQUITECTA

TÉCNICA:
PROGRAMA: VIVIENDA ECONÓMICA
OBRA: NUEVA - SISTEMA SCNT

BELLA UNIÓN N°600 - Artigas
HORMIPRE
PRODUCTOS DE HORMIGÓN
47733926 - 099688316