



| REFERENCIAS TERMINACIONES    |  |
|------------------------------|--|
| PISO   PARED                 |  |
| CIELORRASO   ZOCALO          |  |
| PISO                         |  |
| 1. CERAMICO                  |  |
| 2. ARENA Y PORTLAND          |  |
| PARED                        |  |
| 1. YESO 12.5 mm              |  |
| 2. YESO 12.5 mm PALACA VERDE |  |
| CIELORRASO                   |  |
| 1. YESO 12.5 mm              |  |
| 2. LAMBRIZ EUCALEPTUS        |  |
| ZOCALOS                      |  |
| 1. CERAMICOS                 |  |
| 2. EUCALEPTUS                |  |

NOTAS:  
LAS MEDIDAS ESTÁN  
EXPRESADAS EN cm.

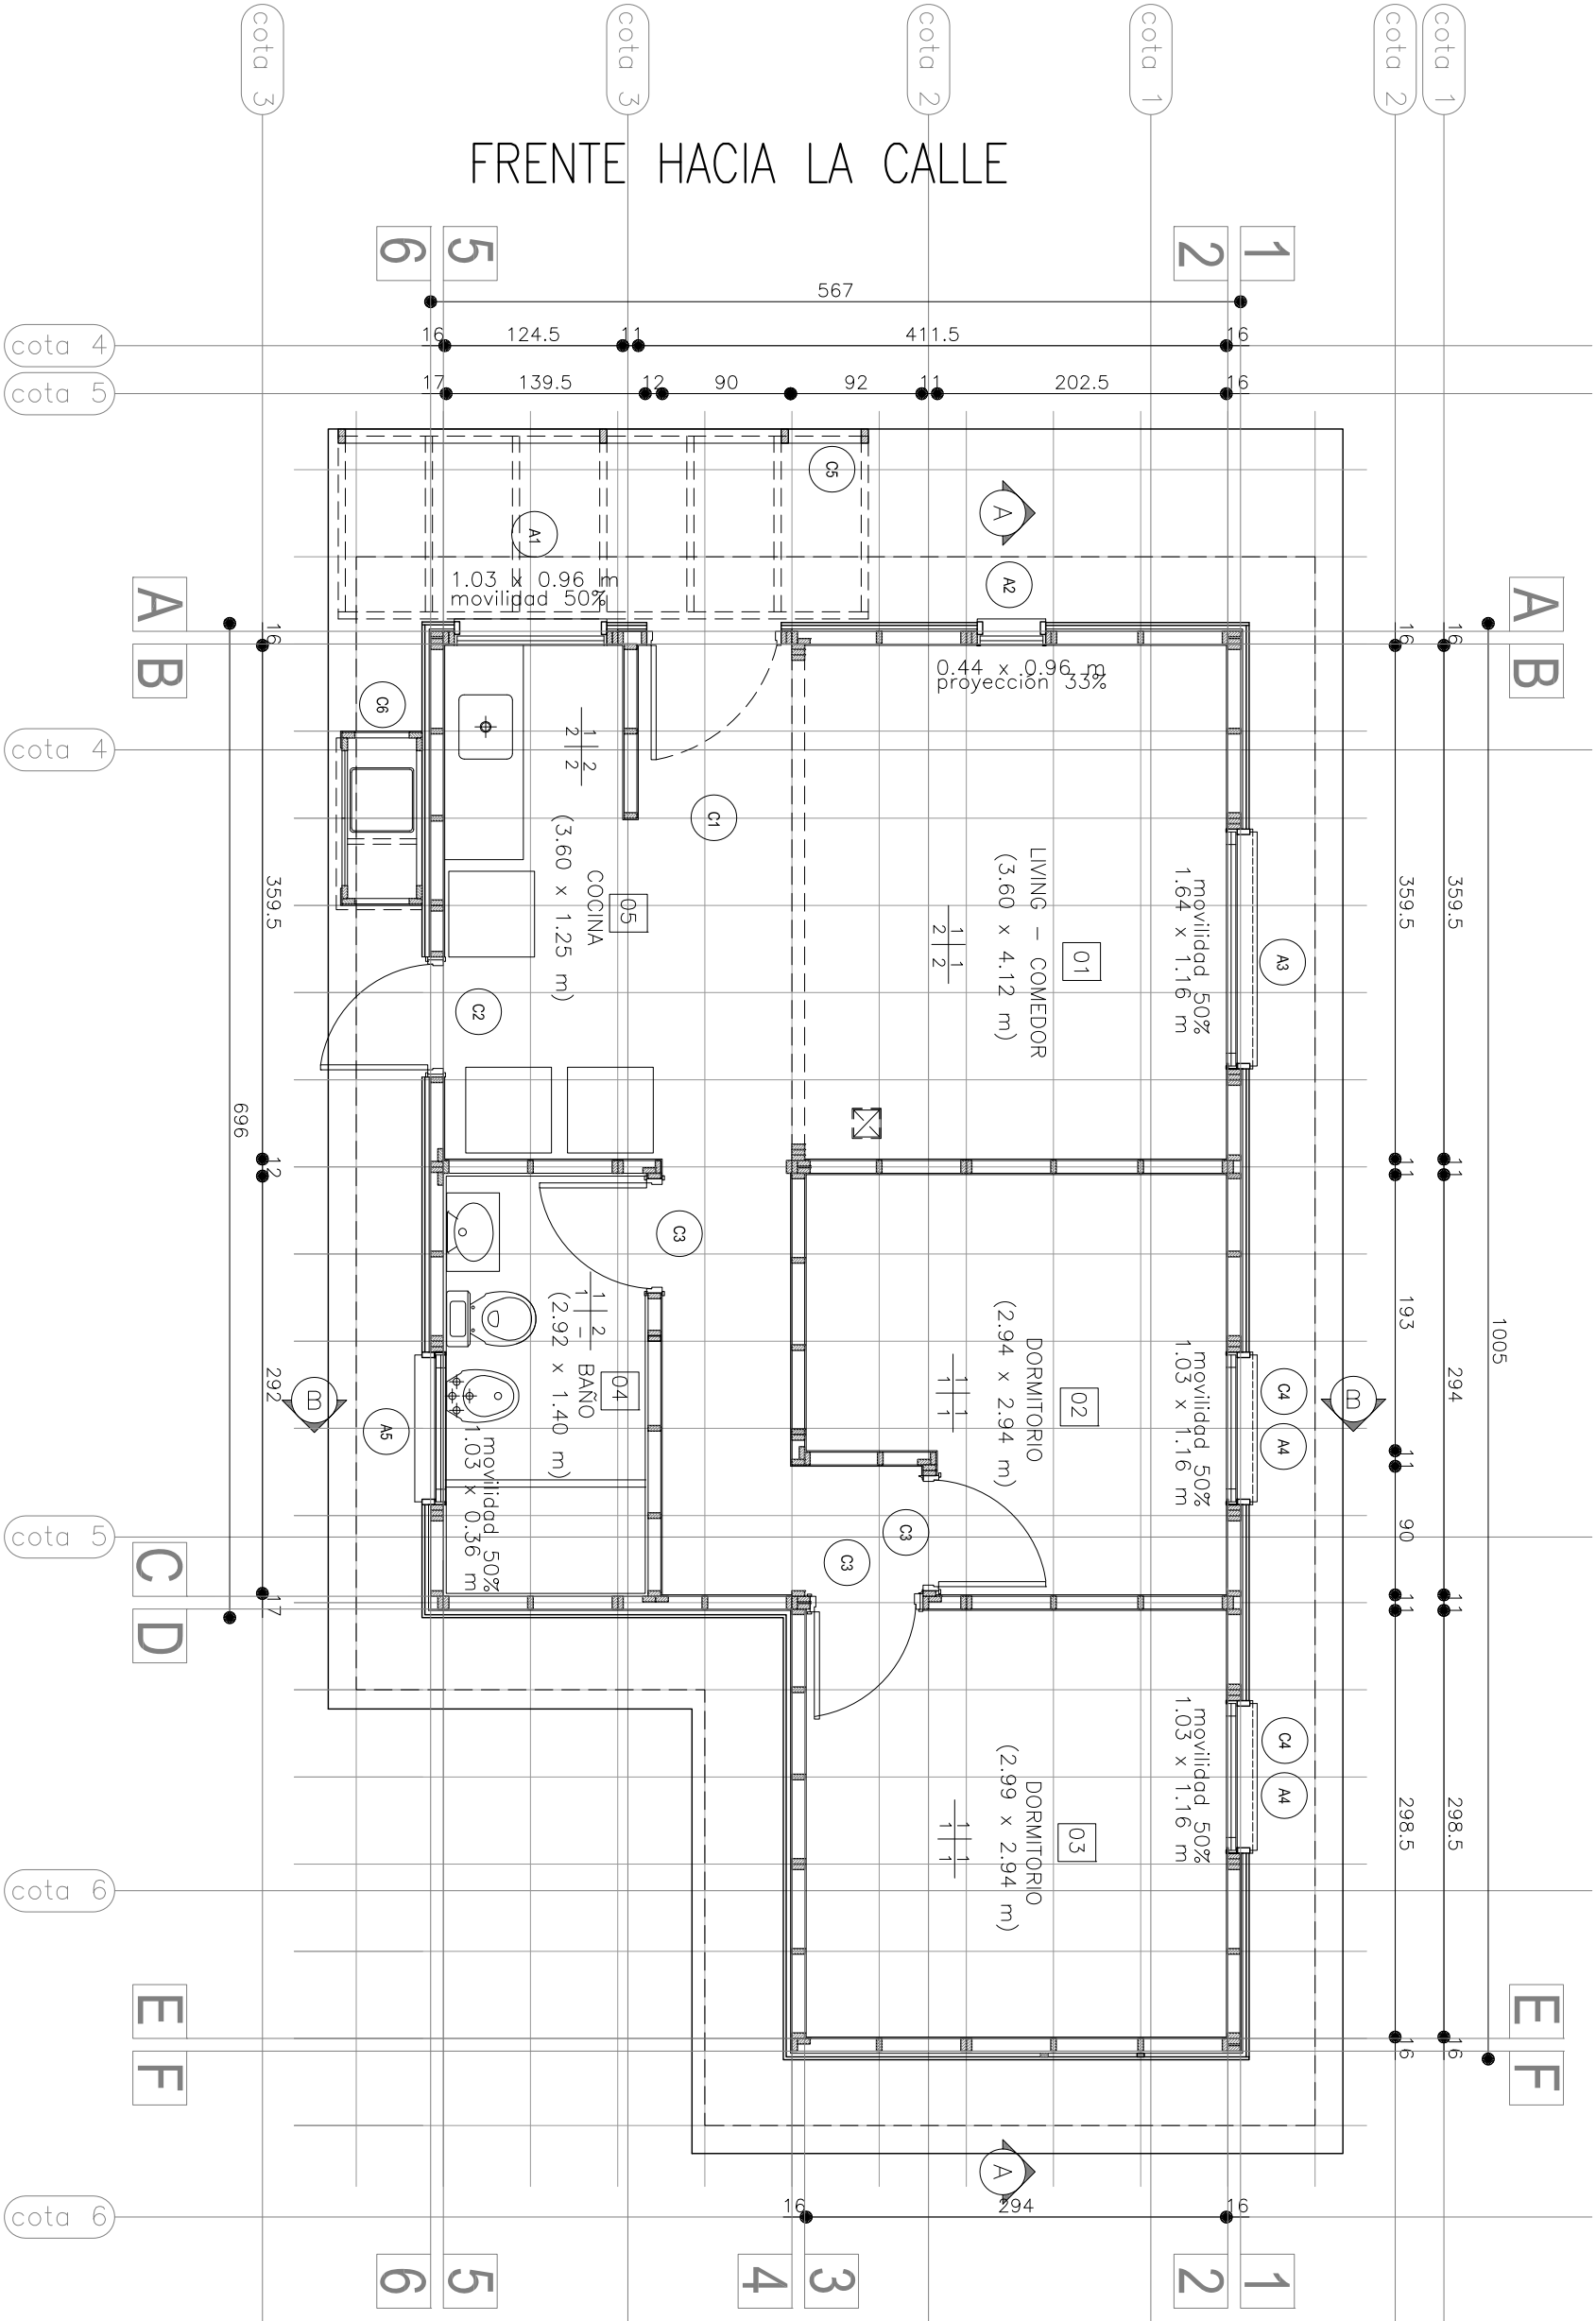



Ministerio de Vivienda, Ordenamiento Territorial  
y Medio Ambiente  
Dirección Nacional de Vivienda

**DINAVI** **MVOTMA**

**PROGRAMA AUTOCONSTRUCCIÓN**

**PLANO VIVIENDA ECONÓMICA EN MADERA**

plano: **PLANTA ALBAÑILERÍA**

departamento:

localidad:

tipología: **B-2D**  
PANELES

lámina: **A-01**

Propietario:

patrón:

fecha:

revisión: CPG.16/06/15

escala: 1:50