



FACHADA FRONTAL

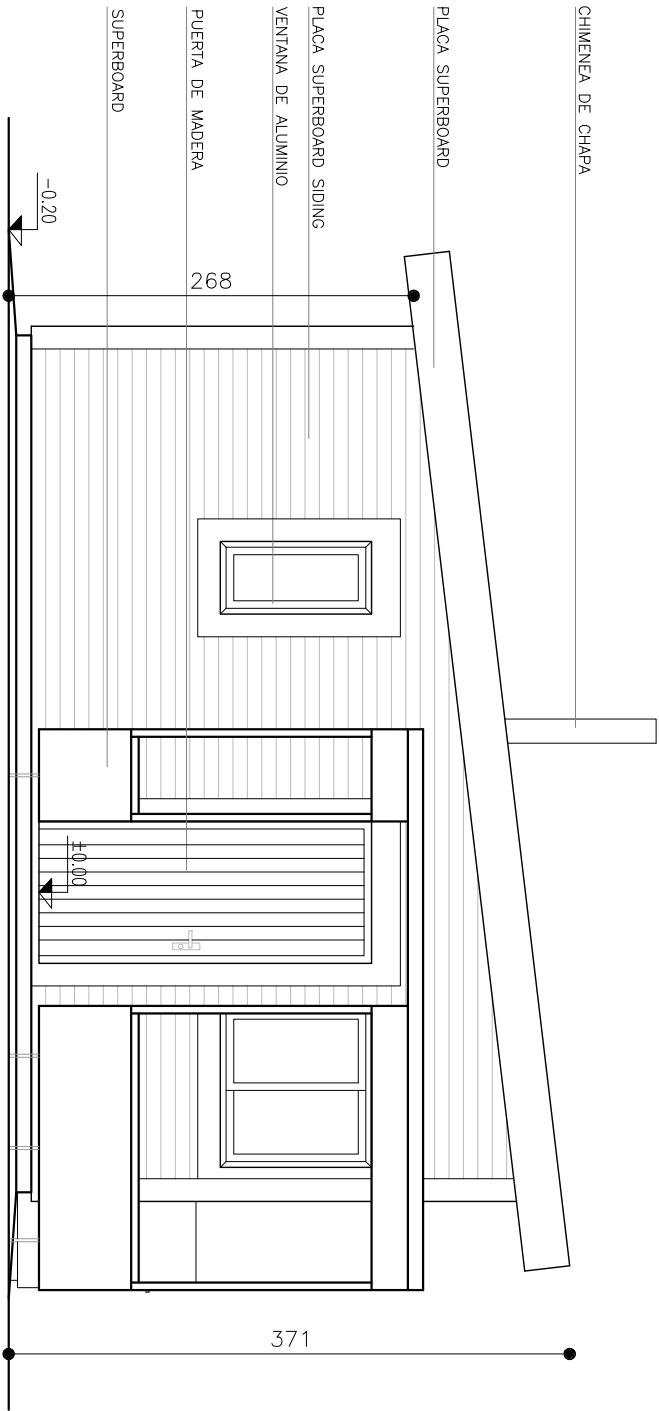

FACHADA POSTERIOR

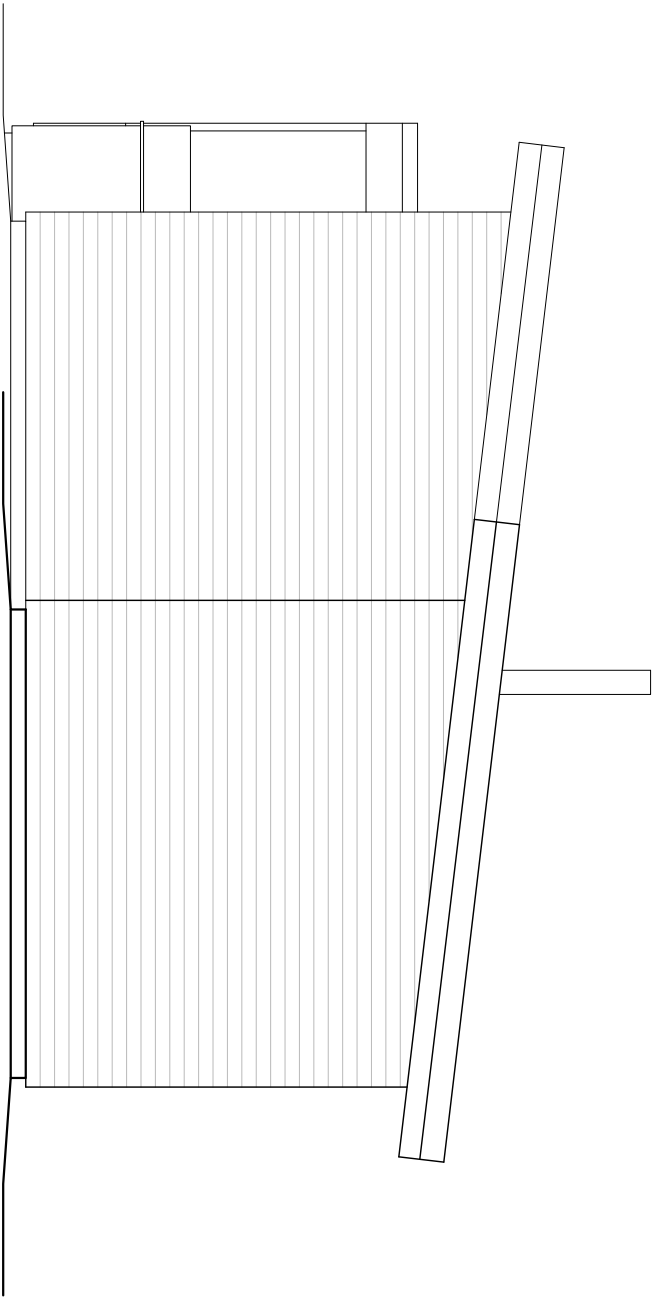

NOTAS:  
LAS MEDIDAS ESTÁN  
EXPRESADAS EN cm.

<div><div><div></div><div></div></div><div><div>Ministerio de Vivienda, Ordenamiento Territorial y Medio Ambiente</div><div>Dirección Nacional de Vivienda</div></div><div><div>DINAVI</div><div>MVOTMA</div></div></div>					
PROGRAMA AUTOCONSTRUCCIÓN			plano:		
PLANO VIVIENDA ECONÓMICA EN MADERA			departamento:		
Propietario:			podrón:		
			localidad:		
			fecha:		
			revisión:		escala:
			CPG.16/06/15		1:50
			tipología:		lámina:
			B-2D PANELES		A-02