



FACHADA LATERAL 1

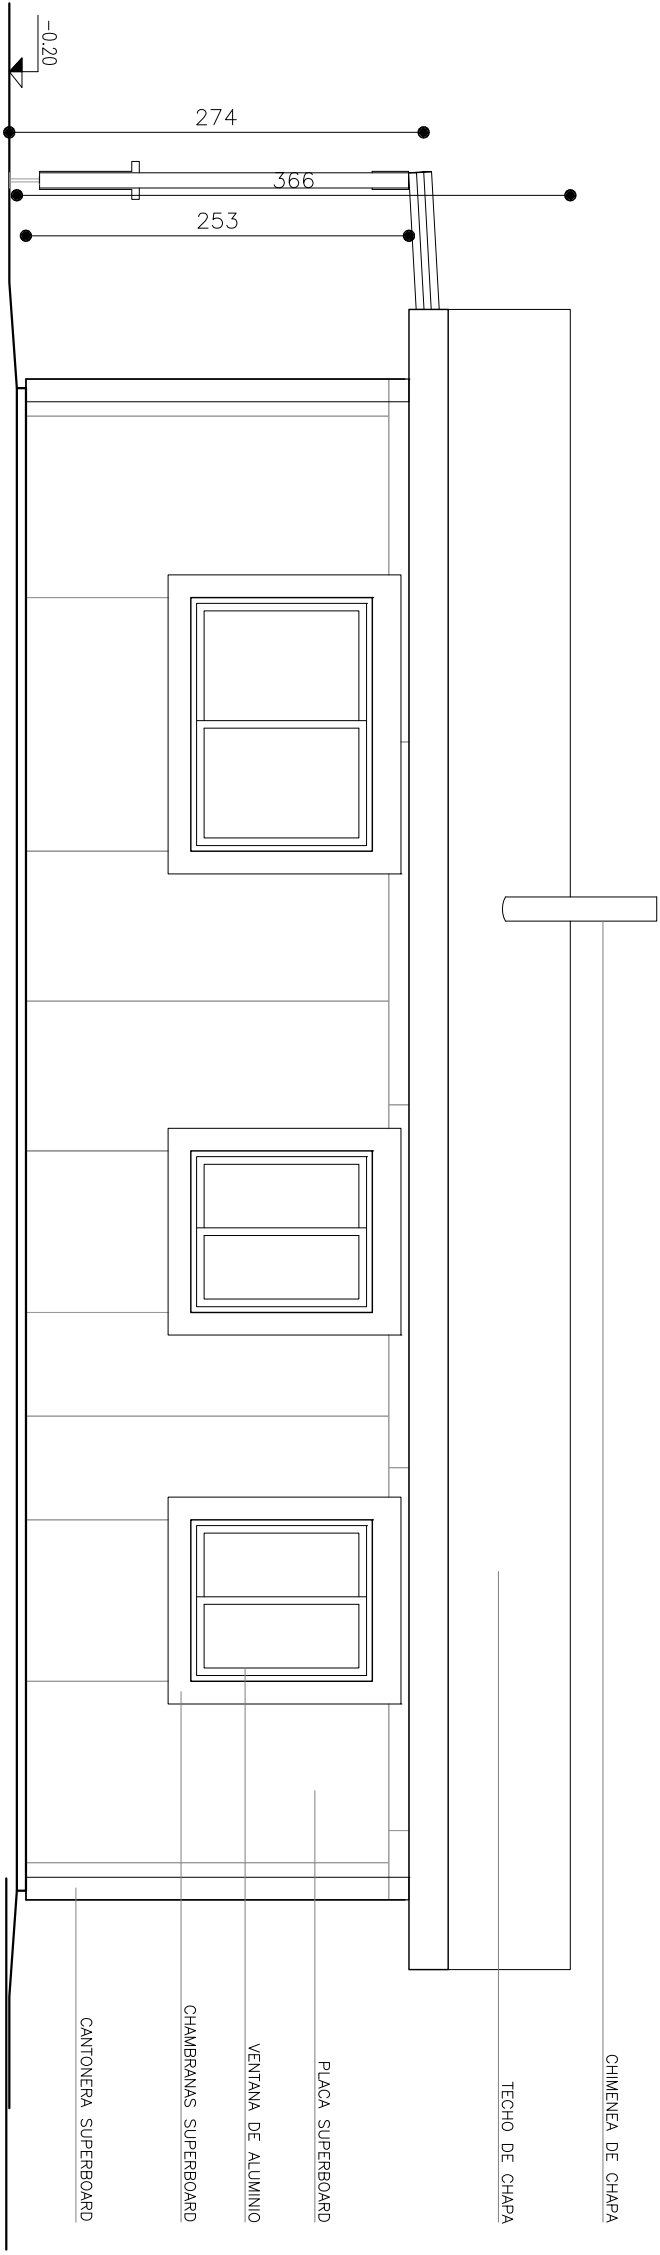

FACHADA LATERAL 2

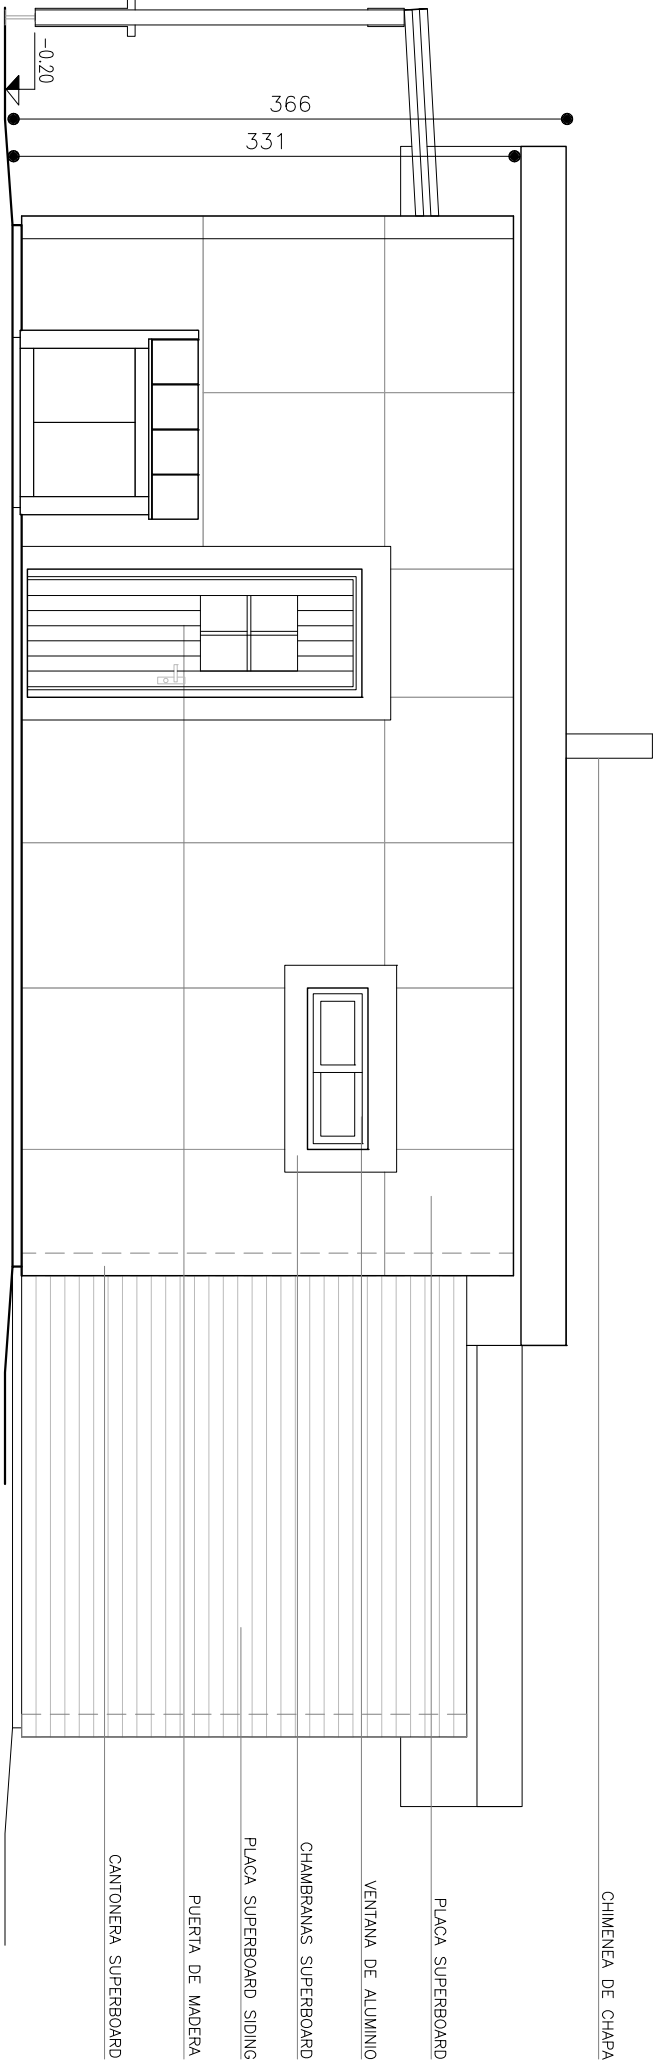

NOTAS:  
LAS MEDIDAS ESTÁN  
EXPRESADAS EN cm.

|   |  |                               |  |
|---|--|-------------------------------|--|
| <div><div><div></div><div>Ministerio de Vivienda, Ordenamiento Territorial<br/>y Medio Ambiente<br/>Dirección Nacional de Vivienda</div></div><div><div>DINAVI</div><div>MVOTMA</div></div></div> |  |                               |  |
| PROGRAMA AUTOCONSTRUCCIÓN   |  | Plano:                        |  |
| PLANO VIVIENDA ECONÓMICA EN MADERA  |  | FACHADAS LONGITUDINALES       |  |
| Propietario:  |  | departamento:                 |  |
|   |  | localidad:                    |  |
| padrón:   |  | fecha:                        |  |
|   |  | revisión:<br>CPG.16/06/15     |  |
|   |  | escala:<br>1:50               |  |
|   |  | tipología:<br>B-2D<br>PANELES |  |
|   |  | lámina:<br>A-03               |  |