

NOTAS:

LOS EJES A, D Y F; 1, 4 Y 6 INDICAN EL BORDE EXTERIOR DEL DISPOSITIVO DE FUNDACIÓN.

LOS EJES B, C Y E; 2, 3 Y 5 INDICAN CARA INTERIOR DEL PANEL DE FACHADA SIN REVESTIR.

LAS COTAS ESTÁN REFERIDAS A LA ESTRUCTURA DEL PANEL SIN REVESTIMIENTO.

ESPEJOR DEL PANEL 9cm.  
(PIE DERECHO DE 9cm X  
4cm)


UBICACIÓN DE BULONES DI  
ANCLAJE A EJE DE PANEL.

DISTANCIA MAX. DE BULONES:  
61 cm.  
DISTANCIA MAX. A EXTREMOS  
DE PANEL Y PUERTAS: 12cm.

LAS MEDIDAS ESTÁN  
EXPRESADAS EN cm.

NOTAS:

LAS MEDIDAS ESTÁN  
EXPRESADAS EN cm

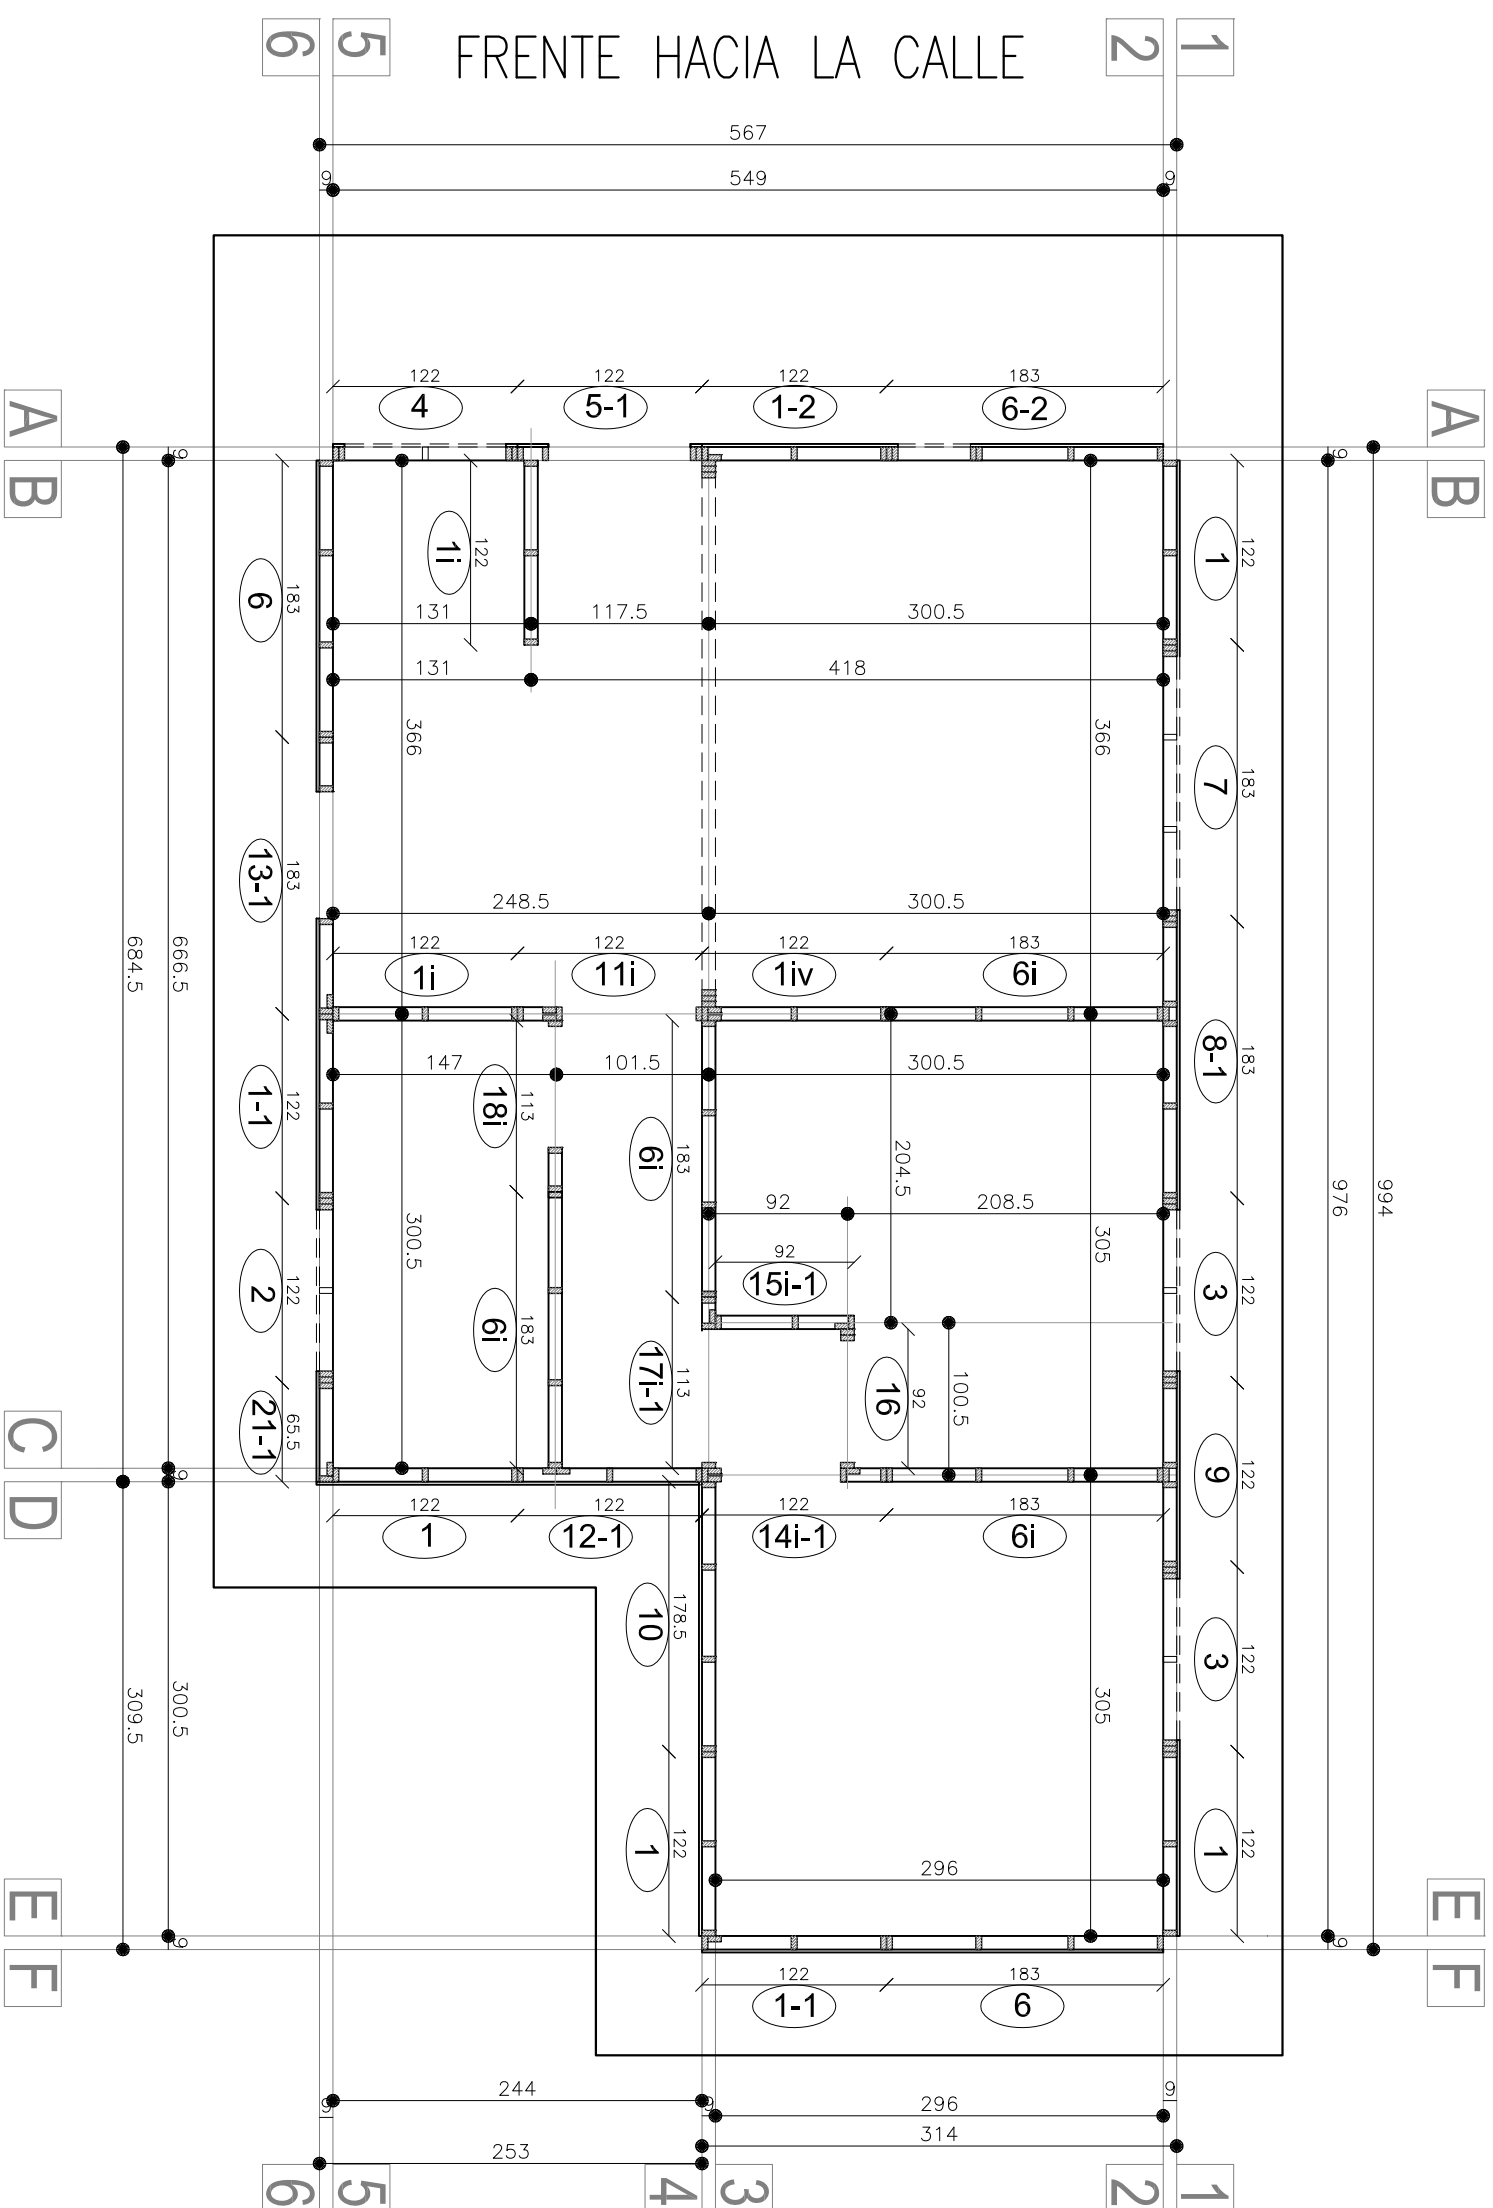

Ministerio de Vivienda, Ordenamiento Territorial  
y Medio Ambiente  
Dirección Nacional de Vivienda

# PROGRAMA AUTOCONSTRUCCIÓN

plano:

# PLANTA PANELES

departamento:

localidad

tipología:  
**B-2D**  
PANELES

lámina:

# E-02

Propietario:

padrón:

fecha
-------

revisión:  
CPG.16/06/15

escala:

1:50