


PLANTA

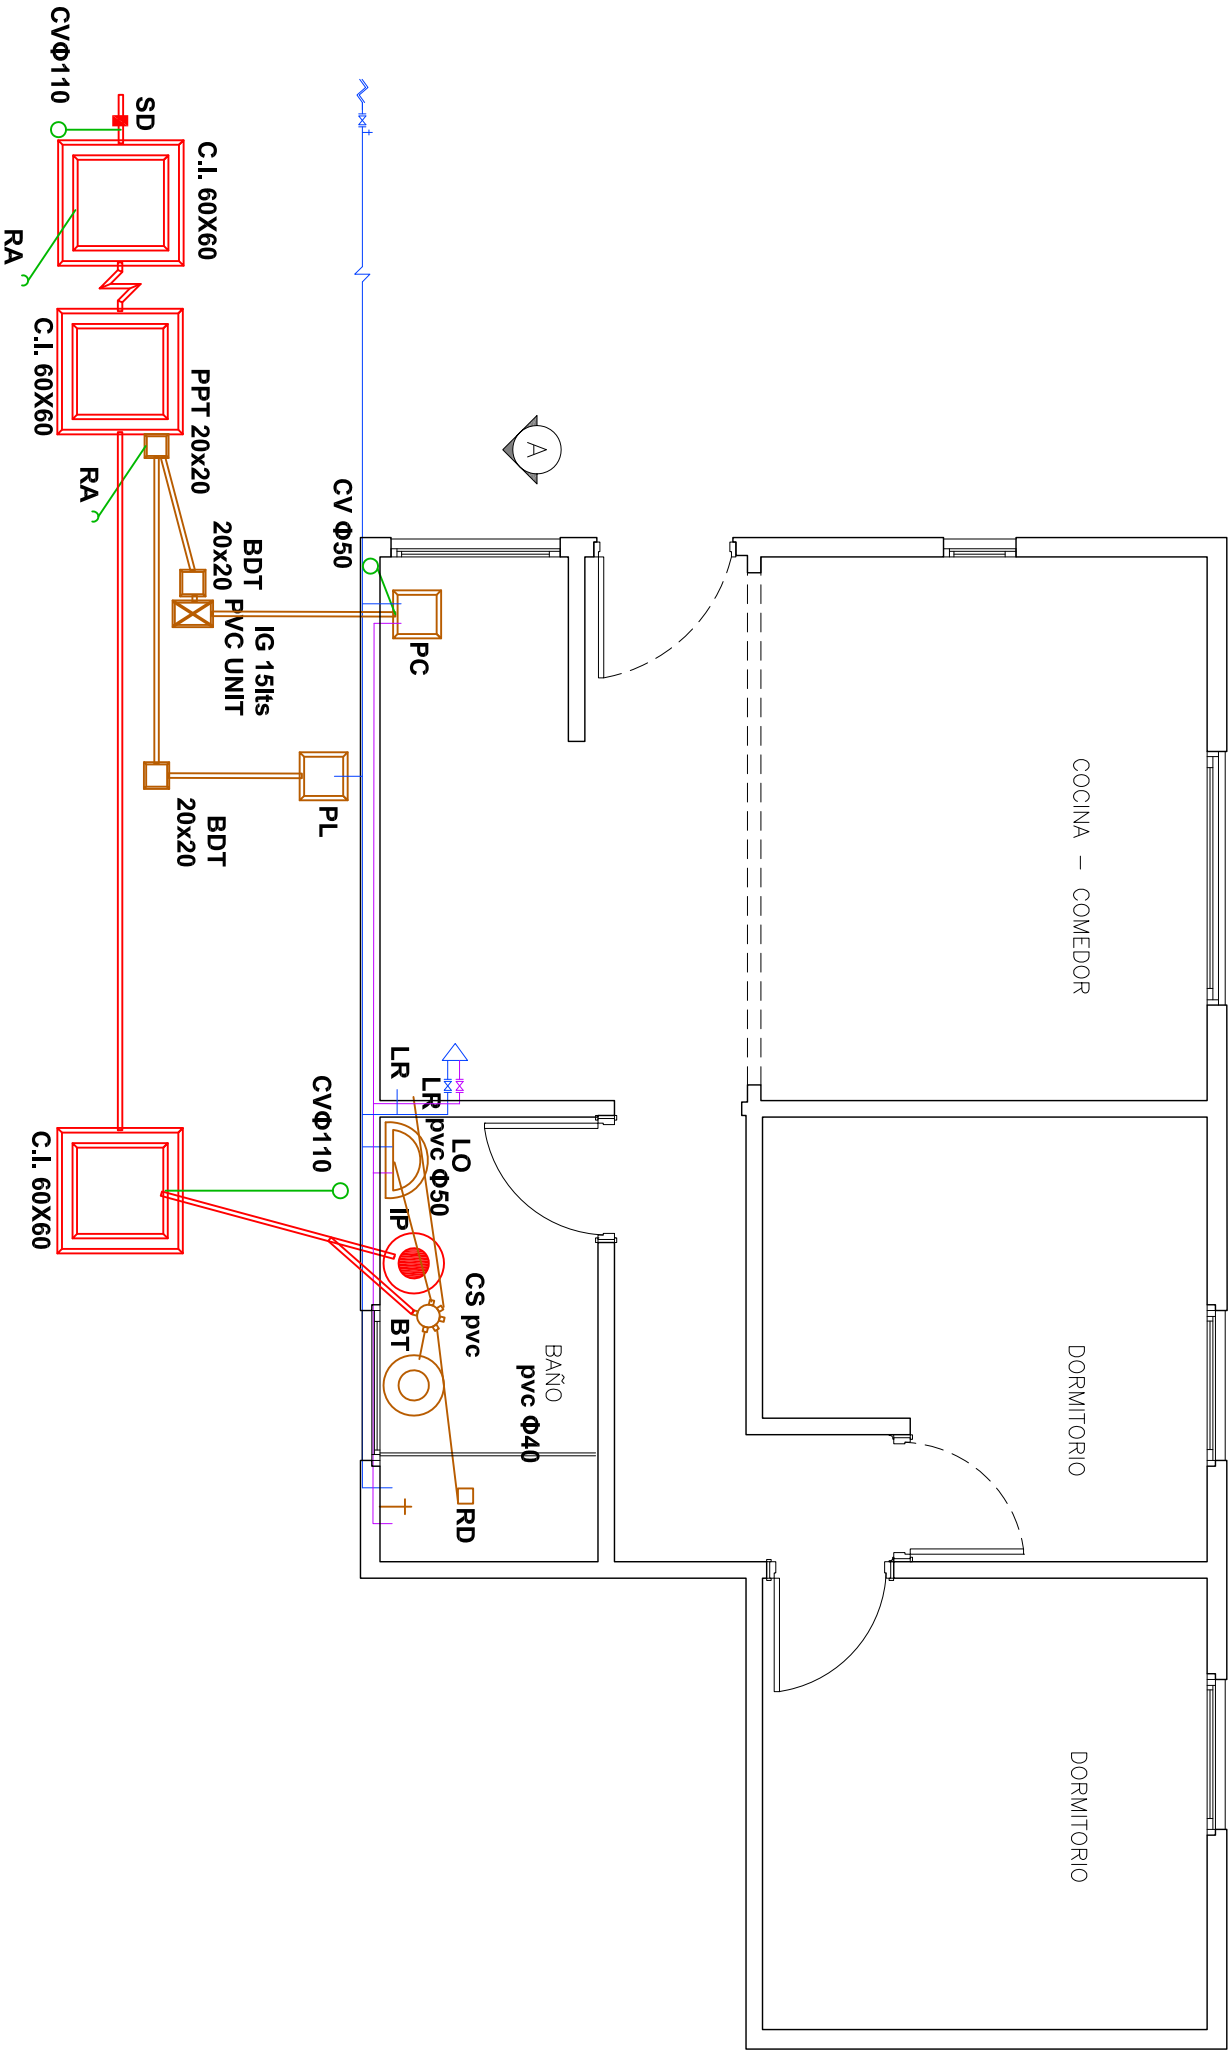

<div><div><div></div><div><div>Ministerio de Vivienda, Ordenamiento Territorial y Medio Ambiente</div><div>Dirección Nacional de Vivienda</div></div></div><div><div>DINAVI</div><div>MVOTMA</div></div></div>		<div>Plano: PLANTA SANITARIA</div>	
<div>PROGRAMA AUTOCONSTRUCCIÓN</div>		<div>departamento:</div>	
<div>PLANO VIVIENDA ECONÓMICA EN MADERA</div>		<div>localidad:</div>	
<div>Propietario:</div>		<div>padrón:</div>	
		<div>fecha:</div>	
		<div>revisión: CPG.16/06/15</div>	
		<div>tipología: B-2D PANELES</div>	
		<div>lámina: S-01</div>	
		<div>escala: 1:50</div>	