


CORTE A-A

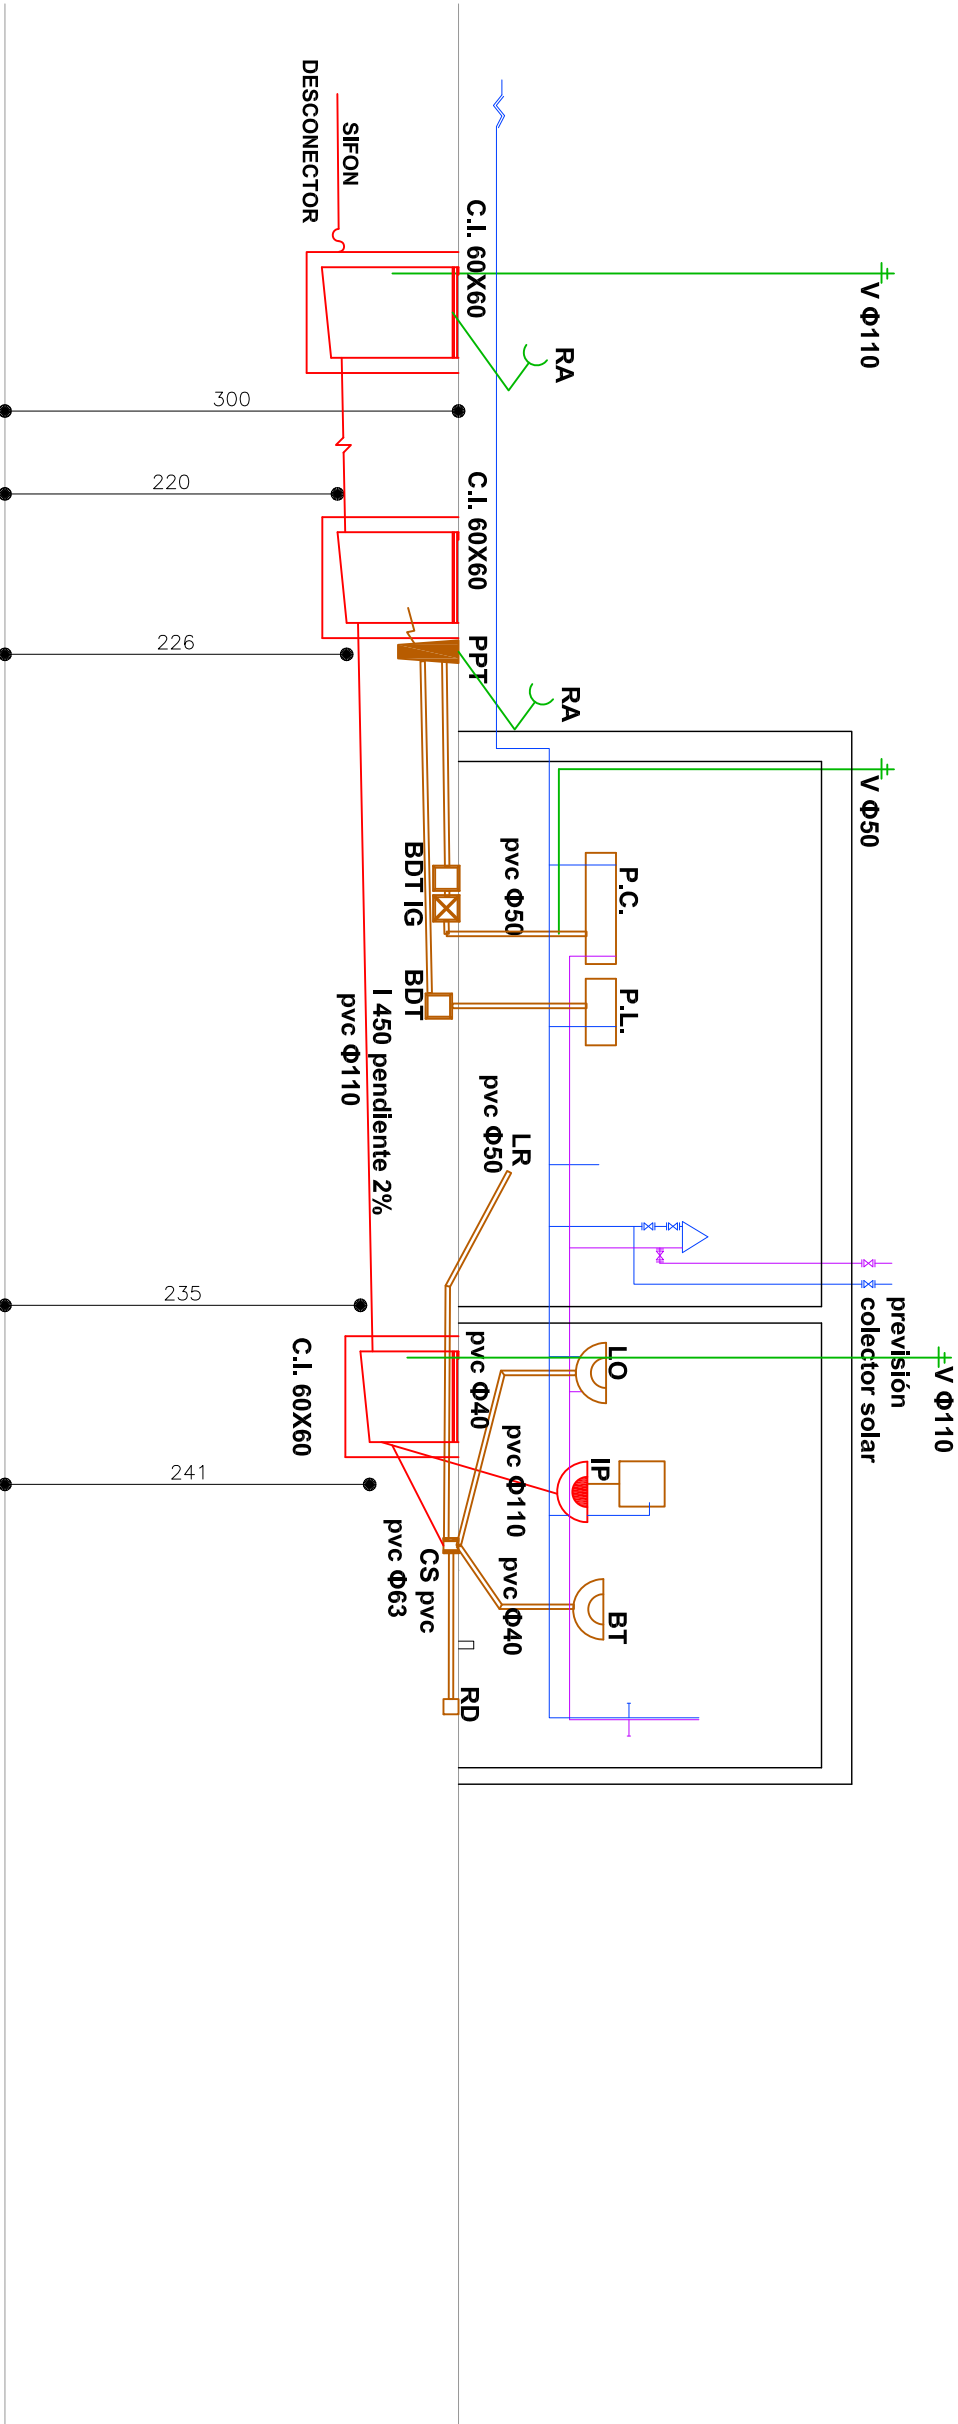

<div><div><div></div><div>Ministerio de Vivienda, Ordenamiento Territorial y Medio Ambiente</div><div>Dirección Nacional de Vivienda</div></div><div><div>DINAVI</div><div>MVOTMA</div></div></div>		Plano: CORTE SANITARIA		tipología: B-2D PANELES		lámina: S-02	
PROGRAMA AUTOCONSTRUCCIÓN		departamento:		localidad:		revisión: CPG.16/06/15	
PLANO VIVIENDA ECONÓMICA EN MADERA		padrón:		fecha:		escala: 1:50	
Propietario:							