




FACHADA LATERAL 1

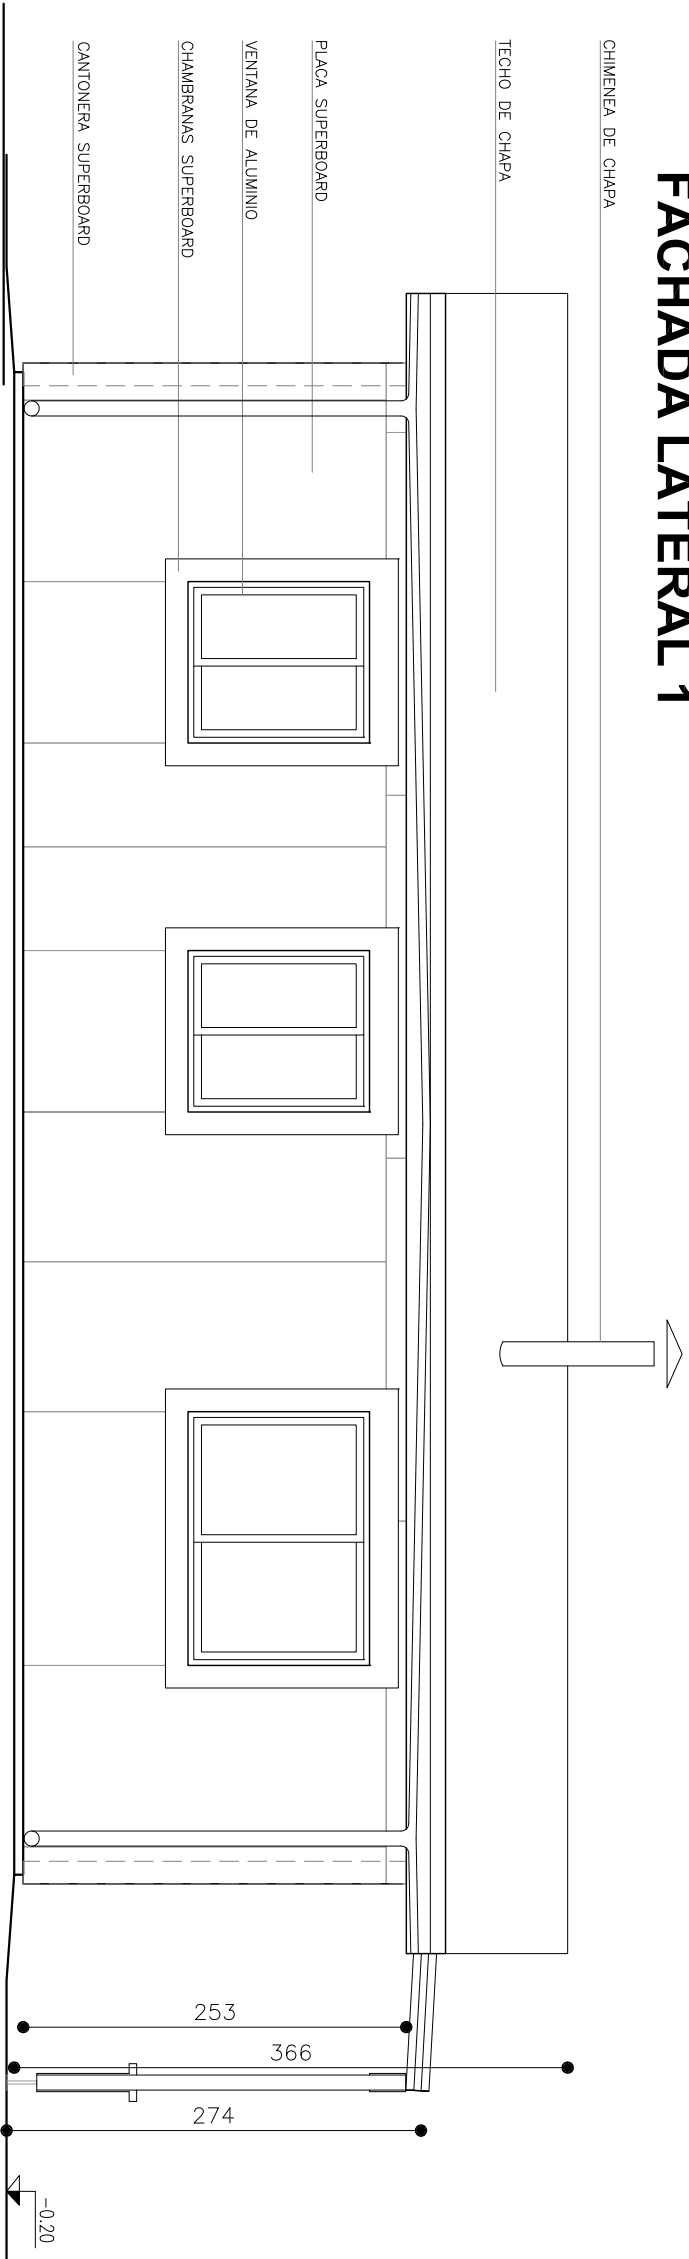

FACHADA LATERAL 2

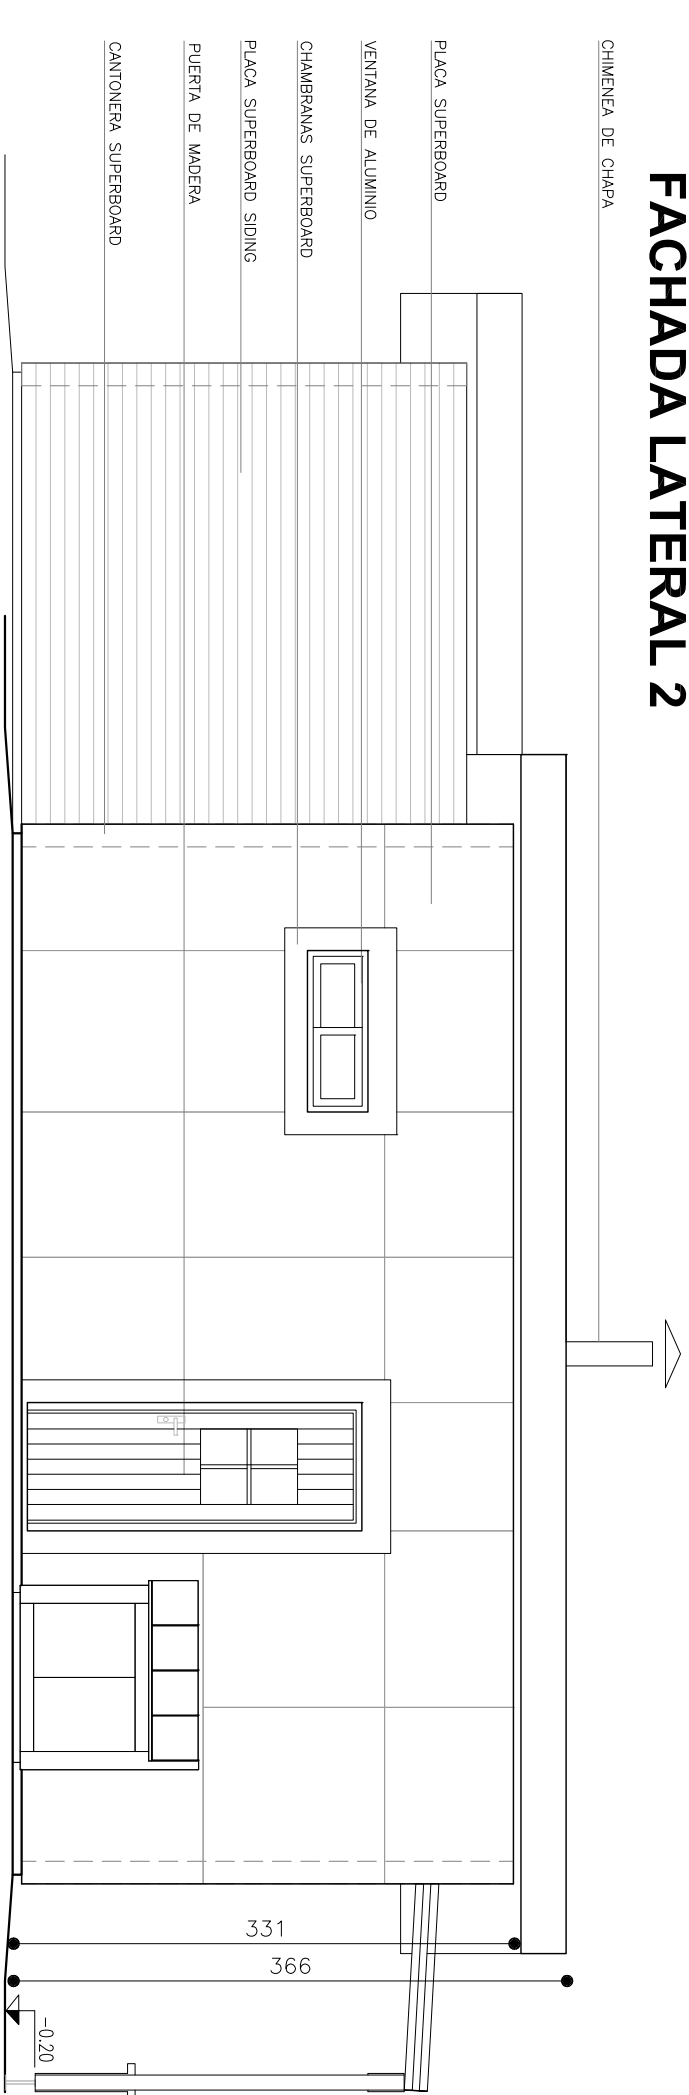

NOTAS:
LAS MEDIDAS ESTÁN
EXPRESADAS EN cm.



Ministerio de Vivienda, Ordenamiento Territorial
y Medio Ambiente

Dirección Nacional de Vivienda

PROGRAMA AUTOCONSTRUCCIÓN

PLANO VIVIENDA ECONÓMICA EN MADERA

Propietario:

plano:

departamento:

podrón:

tipología:

revisión:

lámina:

escala:

FACHADAS LONGITUDINALES

A-2D
PANELES

A-03

fecha:

CPG.16/06/15

1:50