



PLANTA GENERAL
 NIVEL 0,00
 ESCALA: 1/100

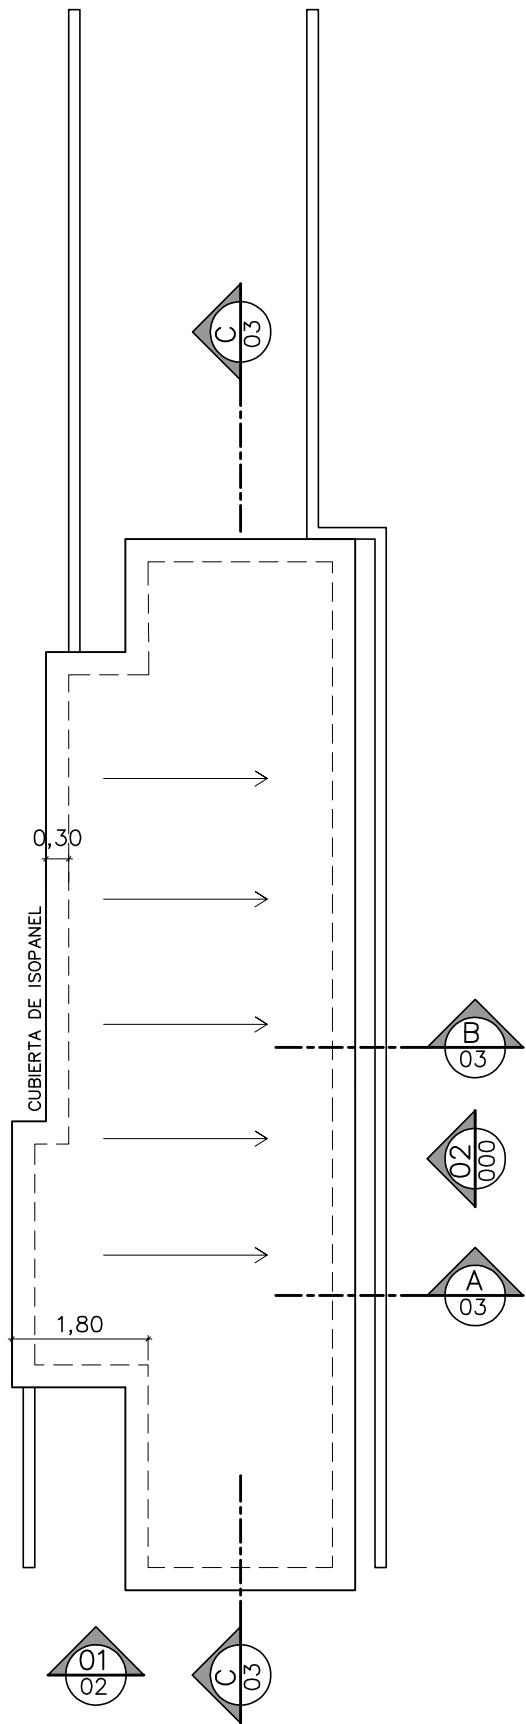

PLANTA DE TECHOS
 NIVEL 0,00
 ESCALA: 1/100

Obra: CASAVALLE G2	Titular:	Plano: PLANTA ALBAÑILERÍA	Lámina
	Ubicación: Senda 11. Entre Gustavo Volpe y Senda 8.	Modalidad: obra nueva	A.01
Tel: +598 2916 6148 25 de mayo 431 / Montevideo, Uruguay	Fecha: abril 2021	N° viv.: 11	Área: 44 m ² Escala: 1:100