


FACHADA PRINCIPAL
ESCALA_1/50

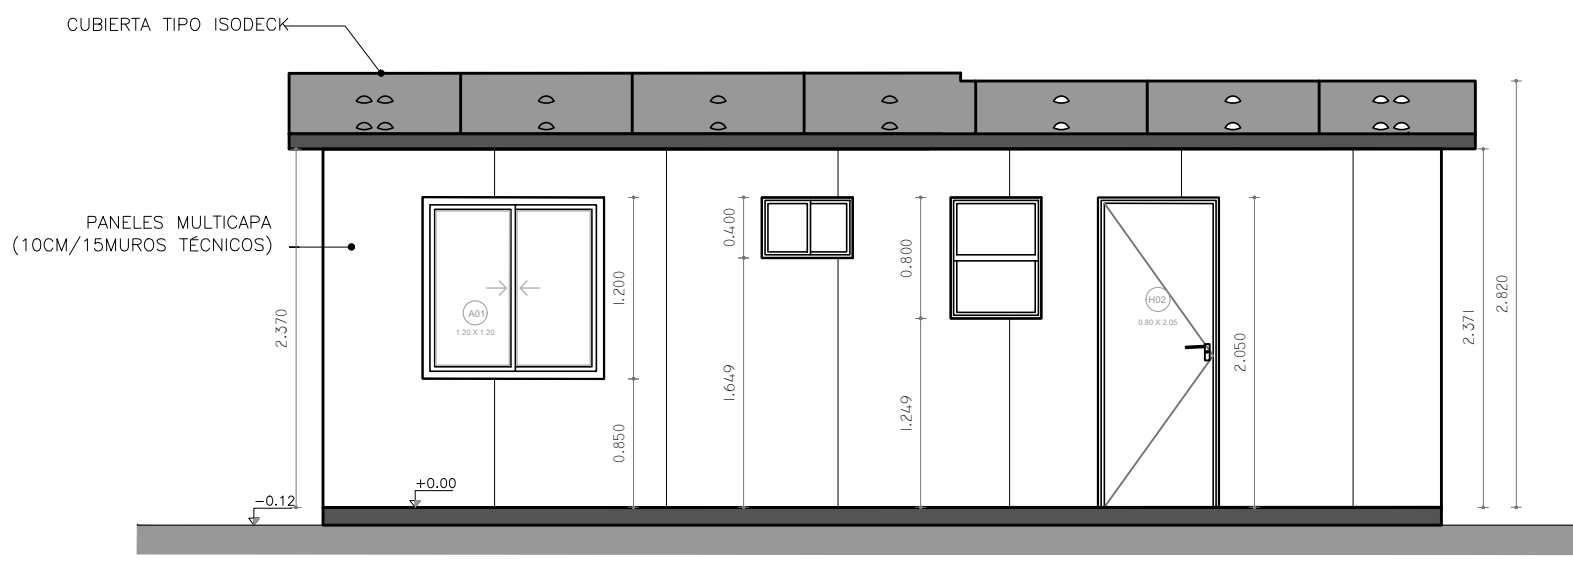

FACHADA FONDO
ESCALA_1/50

| | | | | | | | | |
|---|--|--|--------------------|-----------|---|----------------------|---------|--------|
|  <p>Ministerio de Vivienda y Ordenamiento Territorial</p> |  <p>JUNTOS Plan de Integración Socio-Habitacional</p> |  <p>ENTRE TODOS</p> | NOMBRE DE OBRA | TIPOLOGÍA | RUBRO | SISTEMA CONSTRUCTIVO | FECHA | LAMINA |
| | | | G4.ANDRESITO | 2D.A | ALBAÑILERÍA | PANELES MULTICAPAS | 2022/03 | A.03 |
| UBICACIÓN | CANTIDAD DE VIVIENDAS | PLANO | PROYECTO EJECUTIVO | PADRÓN | ESCALA | | | |
| B°.ANDRESITO-SALTO | 3 | FACHADAS | D.ROBINSON-M.GOMEZ | 34.733 | 1:50 | | | |
|  <p>SISTEMA PÚBLICO DE VIVIENDA</p> | | | | | TÉCNICO DIRECCIÓN DE OBRA DOMINGO.ROBINSON | | | |