


FACHADA LATERAL
ESCALA_1/50

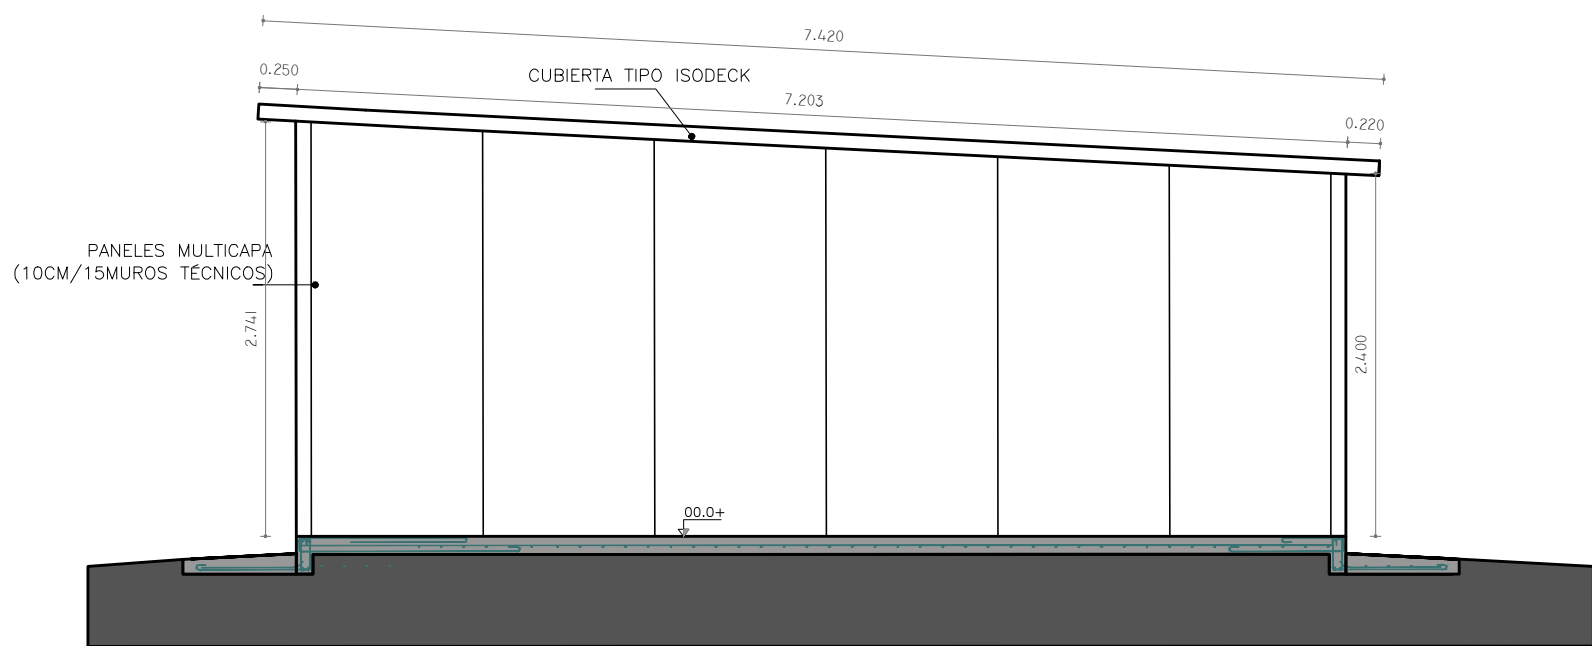

FACHADA LATERAL
ESCALA_1/50

| | | | | | | | | |
|---|--|--|------------------------------------|-----------|---|----------------------|---------|--------|
|  <p>Ministerio de Vivienda y Ordenamiento Territorial</p> |  <p>JUNTOS Plan de Integración Socio-Habitacional</p> |  <p>ENTRE TODOS</p> | NOMBRE DE OBRA | TIPOLOGÍA | RUBRO | SISTEMA CONSTRUCTIVO | FECHA | LAMINA |
| | | | G4.ANDRESITO | 2D.A | ALBAÑILERÍA | PANELES MULTICAPAS | 2022/03 | A.04 |
| UBICACIÓN | CANTIDAD DE VIVIENDAS | PLANO | CONCEPTO | PADRÓN | | | | |
| B°.ANDRESITO-SALTO | 3 | FACHADAS | LICITACIÓN | 34.733 | | | | |
| <p>Que los más infelices sean los más privilegiados* Gral. José Gervasio Artigas</p> | | | <p>SISTEMA PÚBLICO DE VIVIENDA</p> | | <p>PROYECTO EJECUTIVO D.ROBINSON-M.GOMEZ</p> | | ESCALA | |
| | | | | | <p>TÉCNICO DIRECCIÓN DE OBRA DOMINGO.ROBINSON</p> | | 1:50 | |