


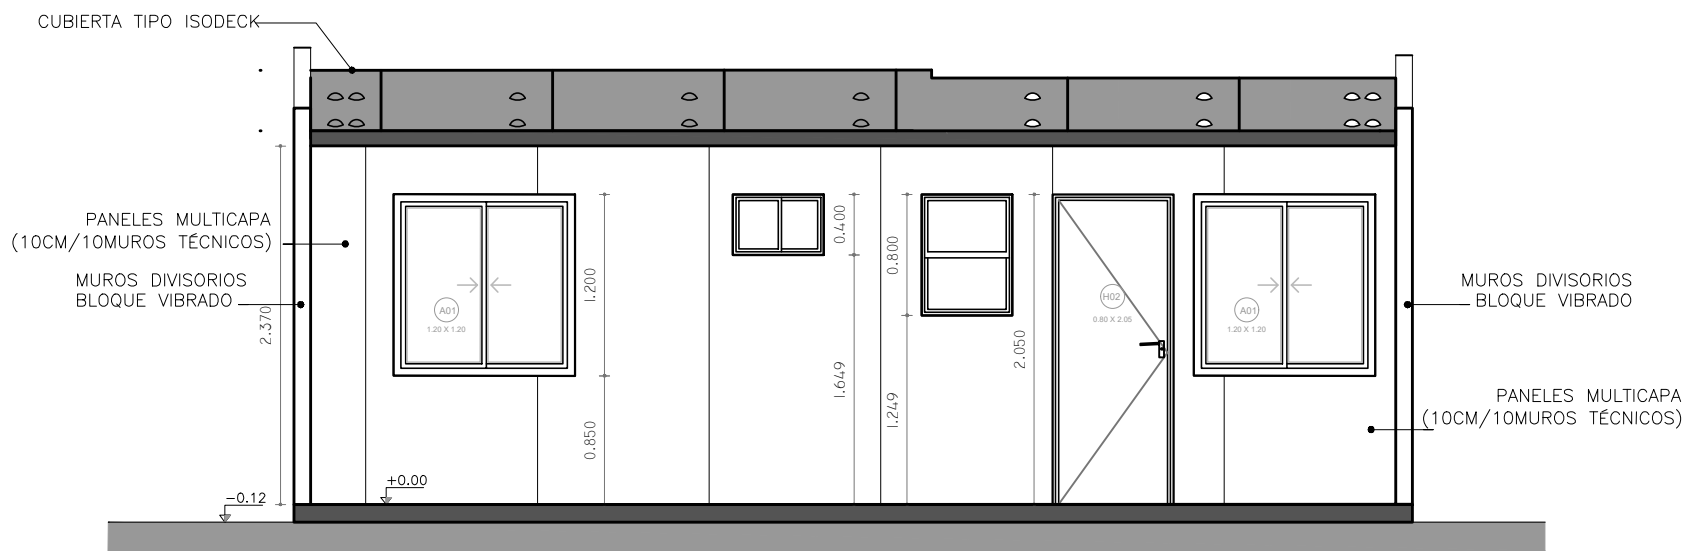

FACHADA PRINCIPAL
ESCALA_1/50



FACHADA FONDO
ESCALA_1/50

 <p>Ministerio de Vivienda y Ordenamiento Territorial</p>	 <p>JUNTOS Plan de Integración Socio-Habitacional</p>	 <p>ENTRE TODOS Construyamos conjuntamente</p>	NOMBRE DE OBRA	TIPOLOGÍA	RUBRO	SISTEMA CONSTRUCTIVO	FECHA	LAMINA
			G4.ANDRESITO	2D.B	ALBAÑILERÍA	PANELES MULTICAPAS	2022/03	A.03
UBICACIÓN	CANTIDAD DE VIVIENDAS	PLANO	CONCEPTO LICITACIÓN	PADRÓN				
B°.ANDRESITO-SALTO	1	FACHADAS	PROYECTO EJECUTIVO D.ROBINSON-M.GOMEZ	34.733				
			TÉCNICO DIRECCIÓN DE OBRA DOMINGO.ROBINSON	ESCALA				
							1:50	

Que los más infelices sean los más privilegiados* Gral. José Gervasio Artigas

SISTEMA PÚBLICO DE VIVIENDA