


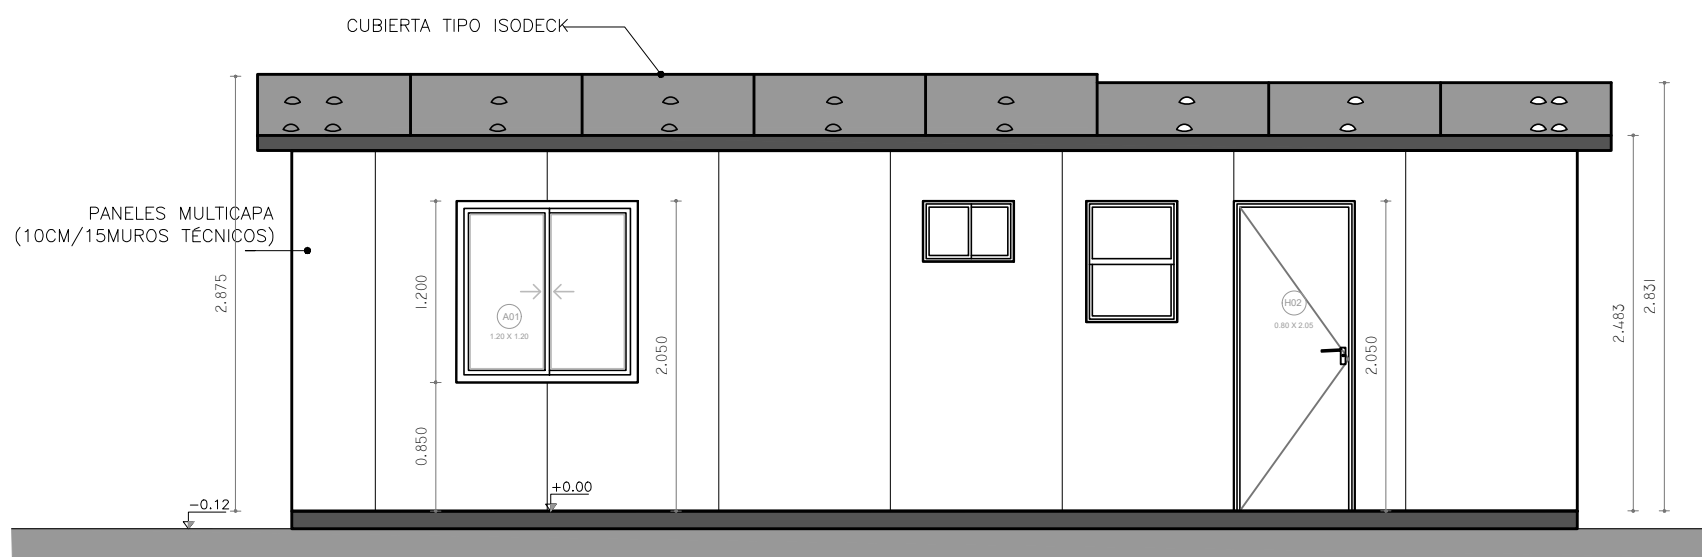

FACHADA PRINCIPAL
ESCALA_1/50



FACHADA FONDO
ESCALA_1/50

 <p>Ministerio de Vivienda y Ordenamiento Territorial</p>	 <p>JUNTOS Plan de Integración Socio-Habitacional</p>	 <p>ENTRE TODOS</p>	NOMBRE DE OBRA	TIPOLOGIA	RUBRO	SISTEMA CONSTRUCTIVO	FECHA	LAMINA
			G4.ANDRESITO	3D.A	ALBAÑILERÍA	PANELES.MULTICAPAS	2022/03	A.03
UBICACIÓN	CANTIDAD DE VIVIENDAS	PLANO	CONCEPTO	PROYECTO EJECUTIVO	ESCALA			
B°.ANDRESITO-SALTO	7	FACHADAS	LICITACIÓN	D.ROBINSON-M.GOMEZ	1:50			
<p>Que los más infelices sean los más privilegiados® Gral. José Gervasio Artigas</p>			<p>SISTEMA PÚBLICO DE VIVIENDA</p>		<p>TÉCNICO DIRECCIÓN DE OBRA</p>		<p>DOMINGO.ROBINSON</p>	