


FACHADA LATERAL  
ESCALA\_1/50

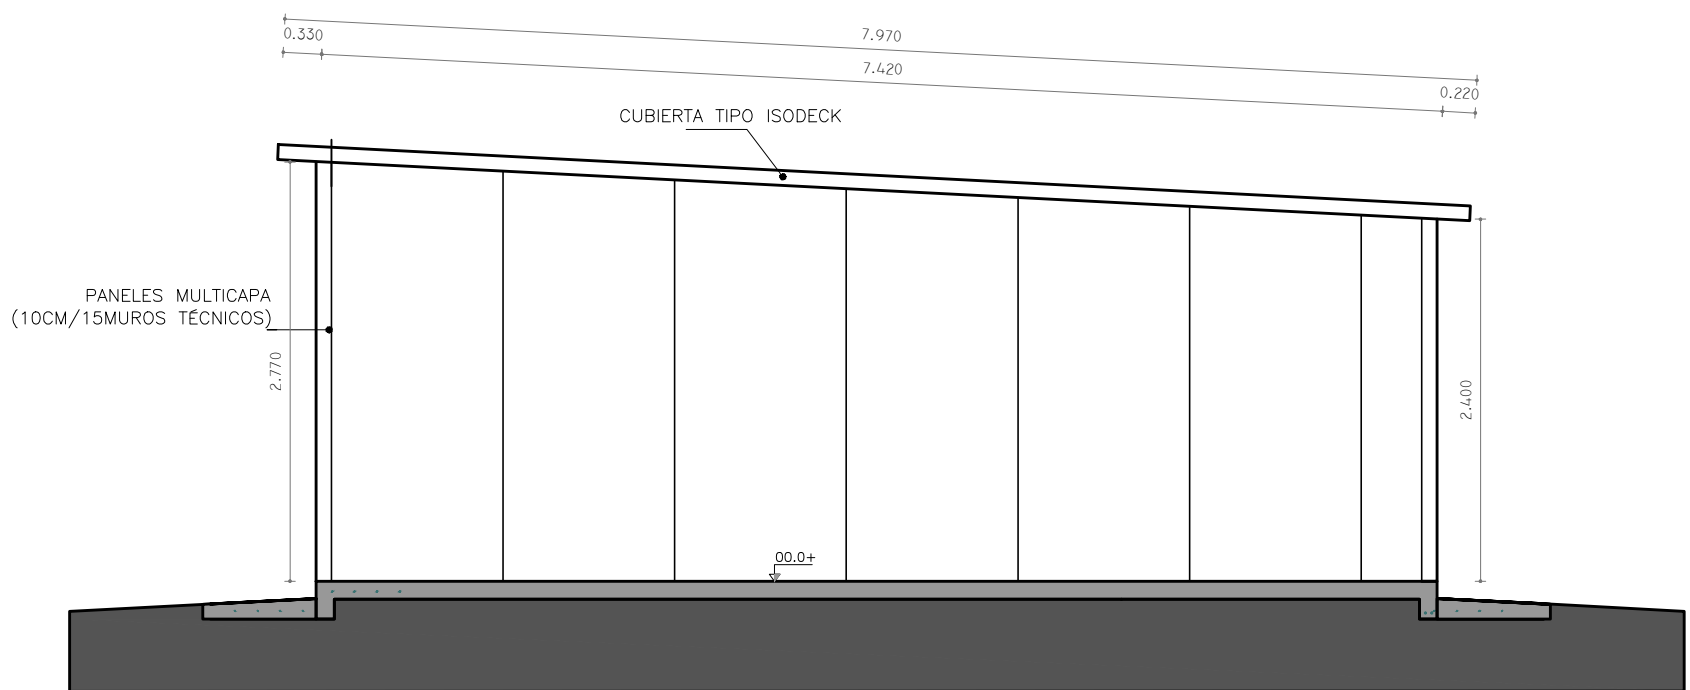

FACHADA LATERAL  
ESCALA\_1/50

 <p>Ministerio de Vivienda y Ordenamiento Territorial</p>	 <p>JUNTOS Plan de Integración Socio-Habitacional</p>	 <p>ENTRE TODOS</p>	NOMBRE DE OBRA	TIPOLOGÍA	RUBRO	SISTEMA CONSTRUCTIVO	FECHA	LAMINA
			G4.ANDRESITO	3D.A	ALBAÑILERÍA	PANELES.MULTICAPAS	2022/03	
 <p>SISTEMA PÚBLICO DE VIVIENDA</p>			UBICACIÓN	CANTIDAD DE VIVIENDAS	PLANO	PROYECTO EJECUTIVO	PADRÓN	ESCALA
<p>Que los más infelices sean los más privilegiados® Gral. José Gervasio Artigas</p>			B°.ANDRESITO-SALTO	7	FACHADAS	D.ROBINSON-M.GOMEZ	DOMINGO.ROBINSON	

A.04