


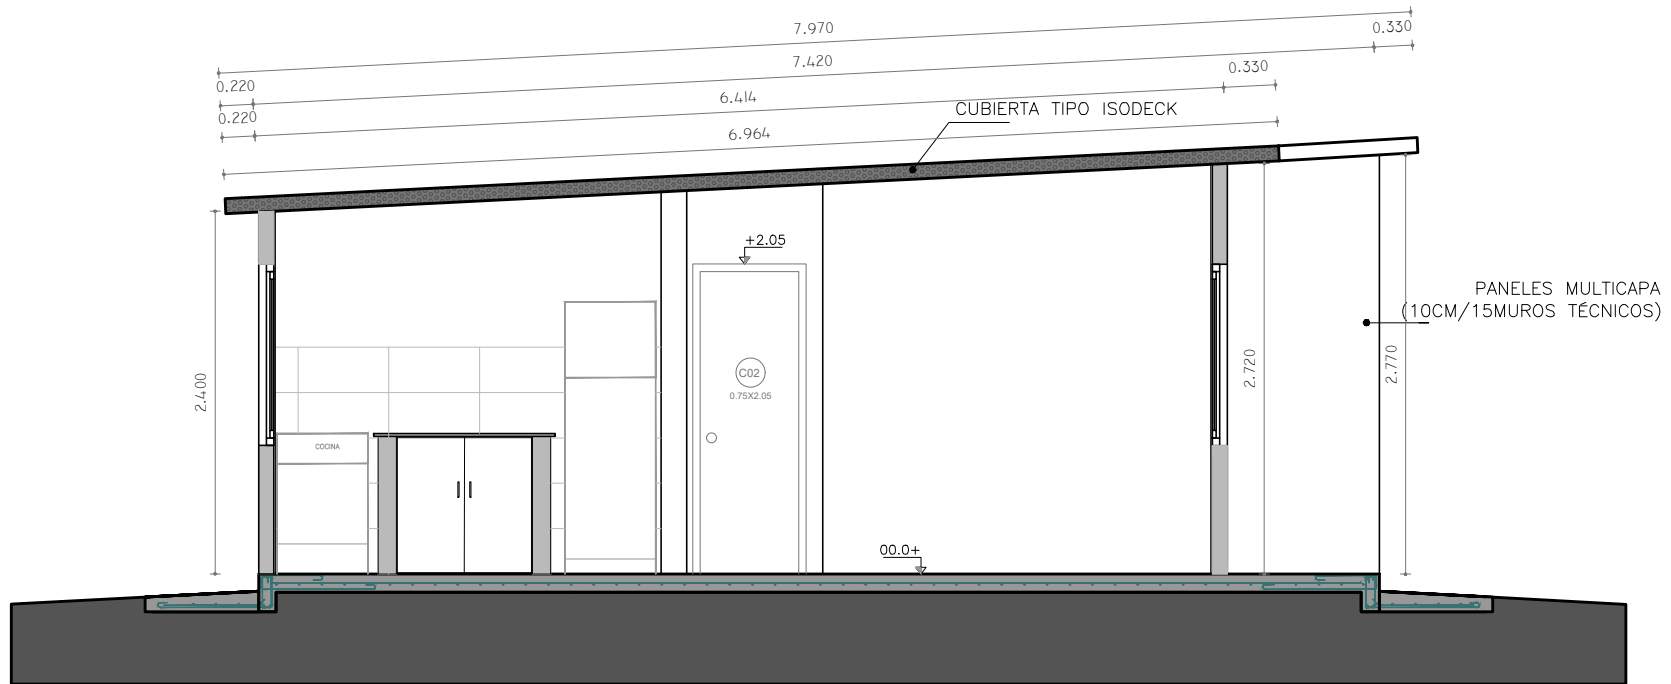

CORTE A - A
ESCALA_1/50



CORTE B - B
ESCALA_1/50

 <p>Ministerio de Vivienda y Ordenamiento Territorial</p>	 <p>JUNTOS Plan de Integración Socio-Habitacional</p>	 <p>ENTRE TODOS</p>	NOMBRE DE OBRA	TIPOLOGÍA	RUBRO	SISTEMA CONSTRUCTIVO	FECHA	LAMINA
			G4.ANDRESITO	3D.A	ALBAÑILERÍA	PANELES.MULTICAPAS	2022/03	A.05
			UBICACIÓN	CANTIDAD DE VIVIENDAS	PLANO	CONCEPTO LICITACIÓN	PADRON	
<p>Que los más infelices sean los más privilegiados® Gral. José Gervasio Artigas</p>			B°.ANDRESITO-SALTO	7	CORTES	PROYECTO EJECUTIVO D.ROBINSON-M.GOMEZ	ESCALA	
						TÉCNICO DIRECCIÓN DE OBRA DOMINGO.ROBINSON	1:50	