



FACHADA LATERAL  
ESCALA\_1/50

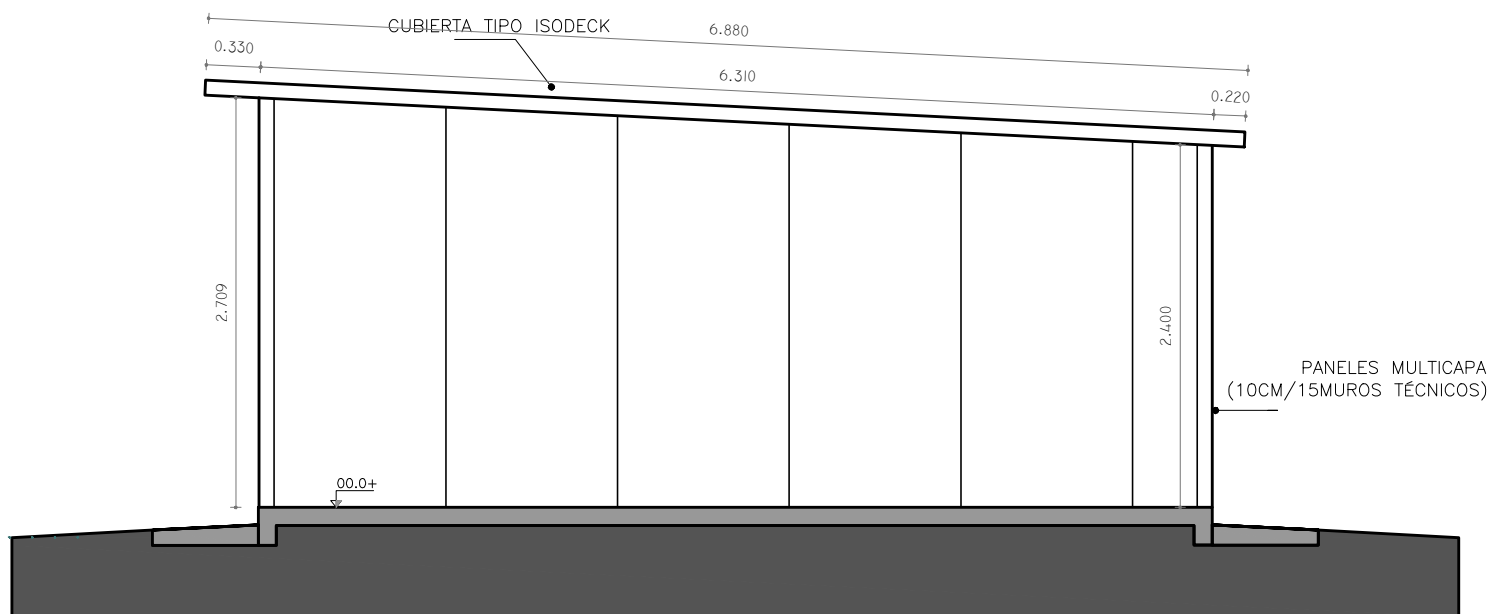

FACHADA LATERAL  
ESCALA\_1/50

 <p>Ministerio de Vivienda y Ordenamiento Territorial</p>	 <p>JUNTOS Plan de Integración Socio-Habitacional</p>	 <p>ENTRE TODOS</p>	NOMBRE DE OBRA	TIPOLOGÍA	RUBRO	SISTEMA CONSTRUCTIVO	FECHA	LAMINA
			G4.ANDRESITO	3D.B	ALBAÑILERÍA	PANELES MULTICAPAS	2022/03	
UBICACIÓN			CANTIDAD DE VIVIENDAS	PLANO	PROYECTO EJECUTIVO	PADRÓN	ESCALA	A.04
B°.ANDRESITO-SALTO			1	FACHADAS	D.ROBINSON-M.GOMEZ	34.733	1/50	
<p>Que los más infelices sean los más privilegiados* Gral. José Gervasio Artigas</p> 					TÉCNICO DIRECCIÓN DE OBRA DOMINGO.ROBINSON			