


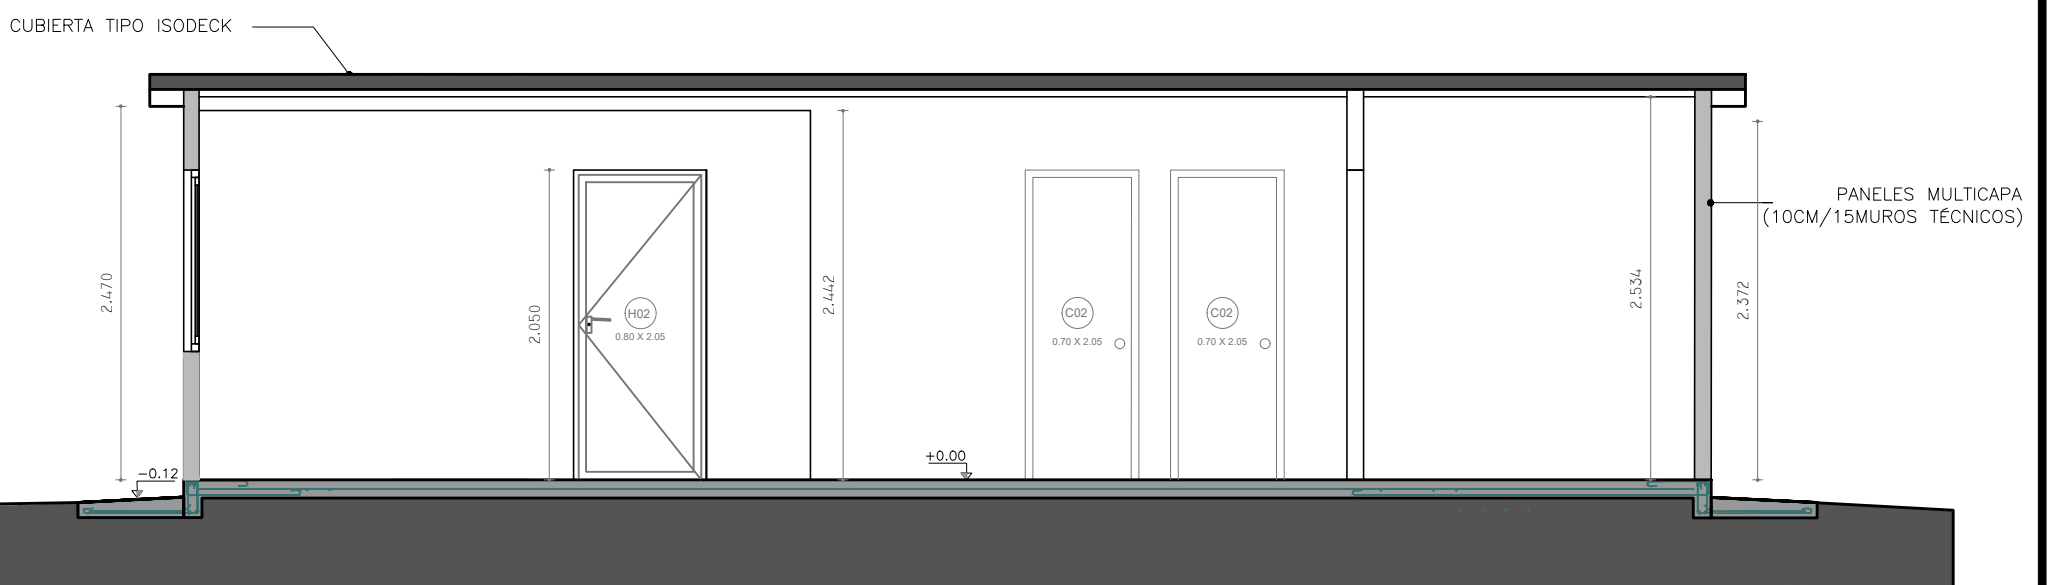

CORTE A - A  
ESCALA\_1/50



CORTE B - B  
ESCALA\_1/50

 <p>Ministerio de Vivienda y Ordenamiento Territorial</p> <p>Que los más infelices sean los más privilegiados* Gral. José Gervasio Artigas</p>	 <p>JUNTOS</p> <p>Plan de Integración Socio-Habitacional</p>	 <p>ENTRE TODOS</p> <p>SISTEMA PÚBLICO DE VIVIENDA</p>	NOMBRE DE OBRA	TIPOLOGÍA	RUBRO	SISTEMA CONSTRUCTIVO	FECHA	LAMINA
			G4.ANDRESITO	3D.B	ALBAÑILERÍA	PANELES MULTICAPAS	2022/03	A.05
UBICACIÓN	CANTIDAD DE VIVIENDAS	PLANO	CONCEPTO LICITACIÓN	PADRÓN				
B°.ANDRESITO-SALTO	1	CORTES	D.ROBINSON-M.GOMEZ	34.733				
			TÉCNICO DIRECCIÓN DE OBRA	ESCALA				
			DOMINGO.ROBINSON	1/50				